



FÖRSLAG TILL ÄNDRING AV
STADSPLANEN FÖR KVARTEREN
DANNEBACKEN och SNÄPPAN mm
I TROLLHÄTTAN
UPPGJORT I MARS 1979

LEIF AHLBOM
LEIF AHLBOM
STADSARKITEKT

LARS KARLSSON
LARS KARLSSON
STADSPLANEINGENJÖR

GRUNDKARTAN, VILKEN UPPRÄTTATS ÅR 1979 GENOM UTDRAG UR
STADSIINGENJÖRSKONTORETS PRIMÄRKARTVERK, BESTYRKES:

LENNART JOHANSSON
LENNART JOHANSSON
STADSIINGENJÖR

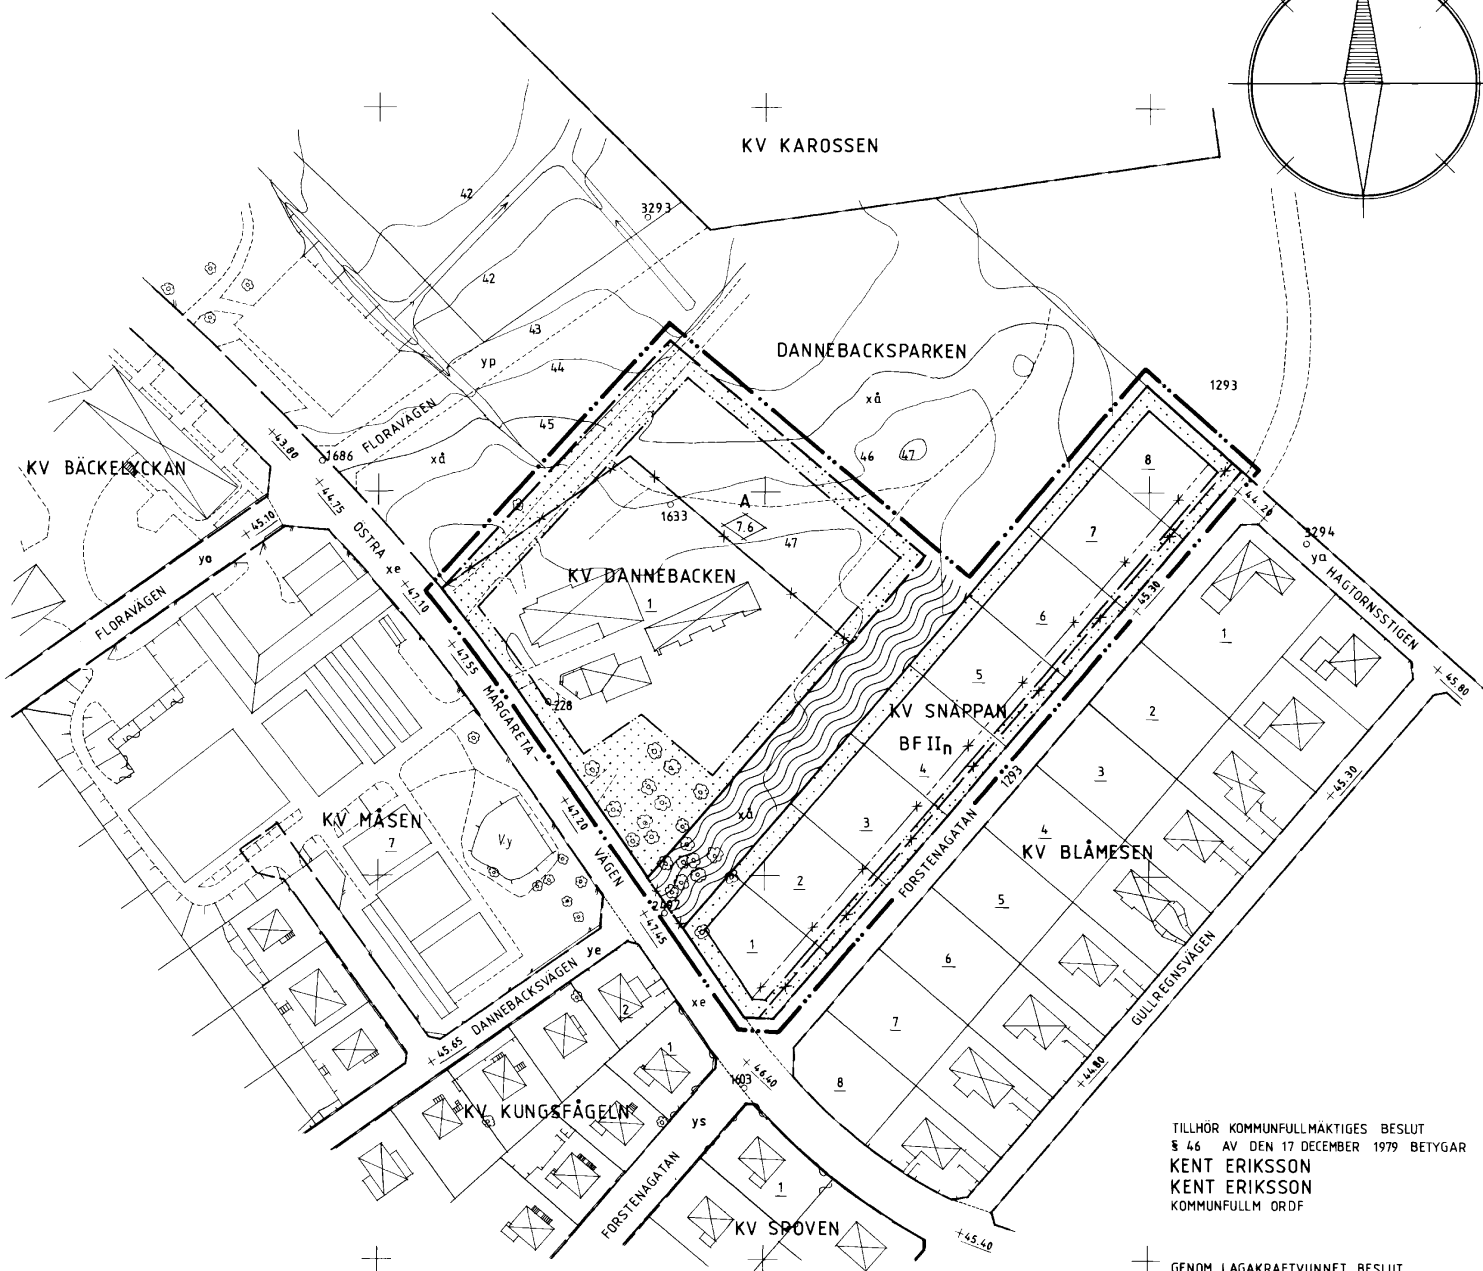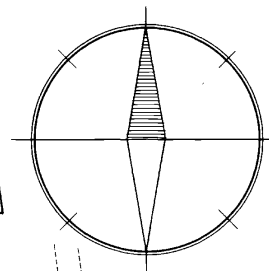

BETECKNINGAR:
GRUNDKARTA

- FASTIGHETSGRÄNS
- BONINGSHUS RESP. UTHUS
- POLYGONPUNKT
- RUTNÄTSPUNKT
- NIVÅKURVOR
- KVARTERSGRÄNS ELLER ANNAN OMRÅDESGRÄNS ENLIGT GÄLLANDE DETALJPLAN

STADSPLANEKARTA

GRÄNSBETECKNINGAR

- GRÄNS BELÄGEN TRE (3) METER UTANFÖR DET OMRÅDE SOM BERÖRES AV FÖRSLAGET
- GÄLLANDE OMRÅDESGRÄNS AVSEDD ATT BEHÅLLAS
- GÄLLANDE BESTÄMMELESGRÄNS AVSEDD ATT BEHÅLLAS
- GÄLLANDE OMRÅDESGRÄNS AVSEDD ATT UTGÅ
- GÄLLANDE BESTÄMMELESGRÄNS AVSEDD ATT UTGÅ
- OMRÅDESGRÄNS
- OMRÅDESGRÄNS FRÅN VILKEN MINDRE AVVIKELSER I VISSA FALL FÅR GÖRAS
- BESTÄMMELESGRÄNS

OMRÅDESBETECKNINGAR
ALLMÄN PLATS

- GATA ELLER TORG
- PARK ELLER PLANTERING

BYGGNADSKVARTER

- ALLMÄNT ÄNDAMÅL
- BOSTÄDER

ÖVRIGA BETECKNINGAR AVSEDDA ATT FASTSTÄLLAS

- MARK SOM INTE FÅR BEBYGGAS
- GÄLLANDE GATHÖJD
- FRISTÅENDE HUS
- ANTAL VÅNINGAR
- FÖRBUD MOT VINDSINREDNING
- BYGGNADSHÖJD

TILLHÖR KOMMUNFULLMAKTIGES BESLUT
§ 46 AV DEN 17 DECEMBER 1979 BETYGAR
KENT ERIKSSON
KENT ERIKSSON
KOMMUNFULLMÄN

GENOM LAGAKRAFTVUNNET BESLUT
22 APRIL 1980 HAR LÄNSSTYRELSEN
FASTSTÄLLT DETTA FÖRSLAG
PEETER SÄRG
PEETER SÄRG

SKALA 1:1000

