


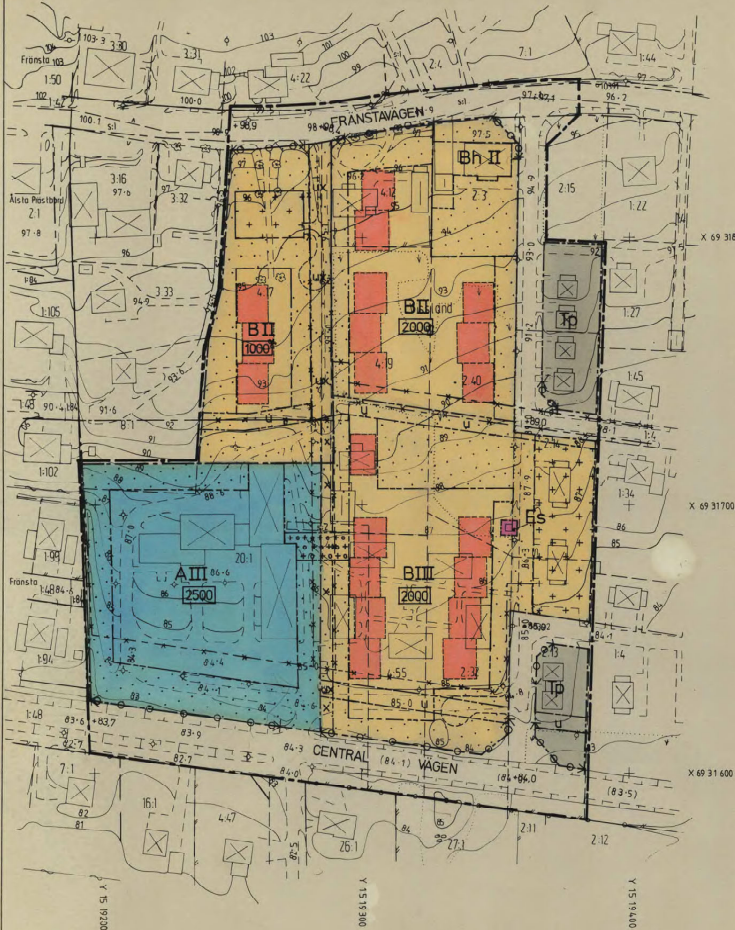

ÅNGE 82.11.25

GRUNDKARTA över VISSLAND 20:1 mfl

Kommun Ånge
Län Västernorrland
Registreringsområde Torp

UPPRÄTTAD 1981-02-15

Karl Hedström

Karl Hedström
Distriktskontrollant

Carl Myrberg
Ingenjör

X 69 31800

FASTIGHETSINDELNINGEN AKTUELL
TOM MAJ 1981

INTYGAS

1982-11-25

fastställdt länsstyrelsen i Västernorrlands län
denna stadplan

Bestudet har varit lages kraft
Härnäs 1915-02-10

Borgström Karlens
2260-P82/1125-1

X 69 31700

Antaget av Ånge kommunfullmäktige
1982-09-27, § 97 betygar:

Karl Hedström
P.G. Söderlund
Kanslichef

Byggnader karterade efter takkontur

Skala	Måtklass	Bebyggelsestandard
1:1000	III	IFA 4, 6B 5
Koordinatsystem i plan	2,5 W	Koordinatsystem i höjd
region 10		Rikets 1970 minus 0,63 m

ÖVERSIKTSKARTA

Skala 1:10 000



BETECKNINGAR

A. GRÄNSBETECKNINGAR

- STADSPLANGRÄNS
- GÄLLANDE OMRÄDESGRÄNS AVSEDD ATT BEHÅLLAS
- GÄLLANDE OMRÄDESGRÄNS AVSEDD ATT UTGÅ
- OMRÄDESGRÄNS
- BESTÄMMELSEGRÄNS

B. OMRÄDESBETECKNINGAR

ALLMÄN PLATS

- GATA ELLER TORG

BYGGNADSKVARTER

- A ALLMÄNT ÄNDAMÅL
- B BOSTÄDER
- Bh BOSTÄDER OCH HANDEL

SPECIALOMRÅDEN

- TP PARKERING
- ES TRANSFORMATORSTATION

C. ÖVRIGA BETECKNINGAR AVSEDDA ATT FASTSTÄLLAS

- MARK SOM INTE FÅR BEBYGGAS
- GARAGE

ANTAL VÅNINGAR

BYGGNADSYTA I KVADRATMETER

UTFARTSFÖRBUDD, TVÄRSTRECK MED PIL MARKERAR

FÖRBUDETS SLUT

LEDNINGSOMRÅDE

MARK TILLGÄNGLIG FÖR ALLMÄN GÅNGTRAFIK

MARK FÖR BYGGNAD UNDER MARKPLANET

GATUHÖJD

D. ILLUSTRATIONER

ILLUSTRATIONS LINJER



FRÄNSTA, TORPSRO

(Vissland 20:1, 4:19 mfl)

ÅNGE KOMMUN, VÄSTERNORRLANDS LÄN

FÖRSLAG TILL STADSPLAN

UPPRÄTTAT 1981-06-04, REV. 1981-10-09

Erik Vagn Christensen
ERIK VAGN CHRISTENSEN
ARK SAR

Hans Gillgren
HANS GILLGREN
ARK SAR

De trycks i Hjärtans

Ångens Tidning

SKALA 1:1000

10 5 0 10 20 30 40 50 60 70 80 90 100 M

2260-P82/1125-1 HG/SN