

PLANKARTA



Planbestämmelser

Följande gäller inom områden med nedanstående beteckningar. Endast angiven användning och utformning är tillåten. Bestämmelser utan beteckning gäller inom hela planområdet.

Gränsbeteckningar

- Detailplanegräns 3 meter utanför planområdet
- Användningsgräns
- Egenskapsgräns

ANVÄNDNING AV MARK OCH VATTEN

Allmänna platser

- GENOMFART Genomfartstrafik
- NATUR Naturområde
- GCMVÄG Gång-, cykel- och mopedsväg

MARKANVÄNDNING

Kvartermark

- S Skola

UTFORMNING AV ALLMÄNNA PLATSER

- skydd Området skall vara tillgängligt för uppförande av butterskyddsåtgärder
- tunnel Gång-, cykel- mopeds-tunnel

BEGRÄNSNING AV MARKENS BEBYGGANDE

- Marken får inte bebyggas
- u Marken skall vara tillgänglig för allmänna underjordiska ledningar

PLACERING, UTFORMNING, UTFÖRANDE

Utformning

- Högsta totalhöjd i meter

Byggnadsteknik

- Dagvatten skall infiltreras

STÖRNINGSSKYDD

55 resp. 70 dB(A) är högsta tillåtna ekvivalentnivå respektive maxnivå för trafikbuller i södra kvarteregränsen

ADMINISTRATIVA BESTÄMMELSER

Genomförandetid

- a₁ Genomförandetiden är fem år från den dag planen vinner laga kraft

Tomtindelning för Spoven 1969-05-06 upphävs

ILLUSTRATIONSKARTA




GRUNDKARTANS BETECKNINGAR

- Fastighetsgräns
- Traktgräns
- 0, 0 Fastighetsbeteckning
- 0.00 Fastighetsbeteckning
- Byggnader, fasadernas begränsningslinjer
- Staket
- Häck
- Stödmur
- Slätt
- Väg
- Gata
- Kantsten
- Vattendrag
- Dike
- Agoslagsgräns

- Lövskog
- Barrskog
- Åker
- Äng
- Elledning
- Teleledning
- Vattenledning
- Rutnätspunkt
- Brunn
- Välfenylta
- Samfällad väg

Grundkartan är upprättad i koordinatsystem Lidköpings lokala och i höjdsystem RH 00. Grundkartan är ett utdrag från kommunens kartdatabas upprättad av Lidköpings kommun, Samhällsbyggnad, Mät-Kart enligt HMK.

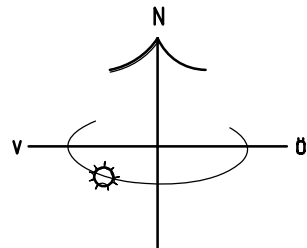


SAMHÄLLSBYGGNAD/PLAN-BYGG

Detailplan för kv. Spoven 1 mm, Lidåkersskolan, Lidköpings kommun

Upprättat i oktober 2010 och justerat i januari 2011

Torsten Lundin
Planarkitekt

Skala 1:2000

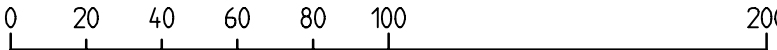

318

Detailplan består av:
Plankarta
Illustrationskarta
Planbeskrivning
Genomförandebeskrivning
Grundkarta
Fastighetsbeteckning

BESLUT
Godkännande SBN 2010-11-09 § 133
Anläggande SBN 2011-02-01 § 12
Laga kraft 2011-03-03