
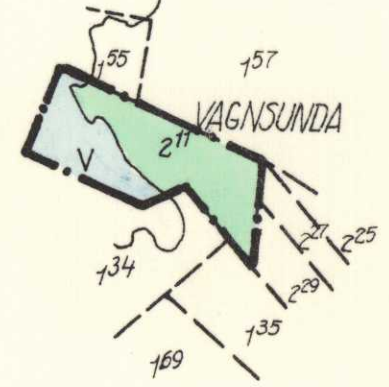


ÖVERSIKTSKARTA
SKALA 1:10000.

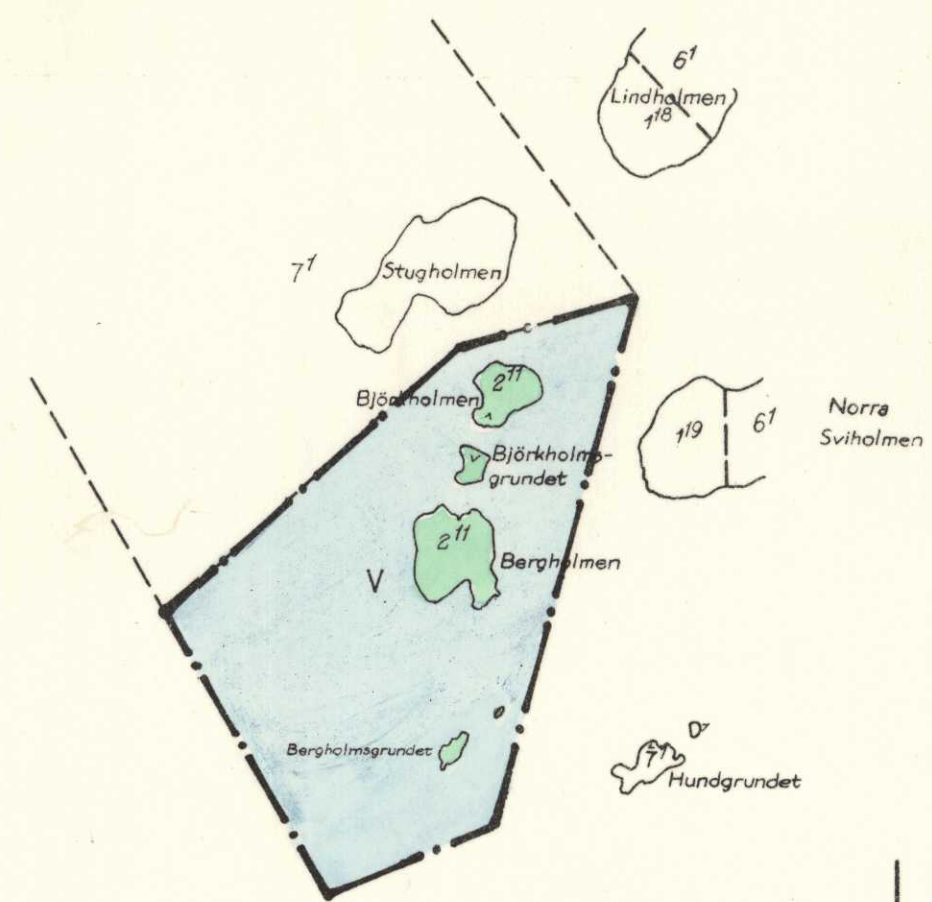


Ar 63 den 29/5/62
fastställdes denna ändring av stadsplan
byggnadsplan på sätt Kungl. Maj:ts be-
fallningshavandes beslut samma dag
närmare utvisar; betygar, Stockholm 3
landskansliet som ovan,
På tjänstens vägnar:
E. Eriksson

FÖRSLAG TILL BYGGNADSPLAN FÖR FASTIGHETEN
VAGNSUNDA 2:11
INOM BLIDÖ KOMMUN, STOCKHOLMS LÄN
UPPRÄTTAT I JULI 1962 AV
Björn Cederström
BJÖRN CEDERSTRÖM ARKITEKT SAR

reviderat i okt 1962

Kopiers likhet med originalet
bestyrkes i tjänsten:
B. Karlén

Tillhör kommunfullmäktiges
beslut av den 31/10/62 Betygar:
Östberg

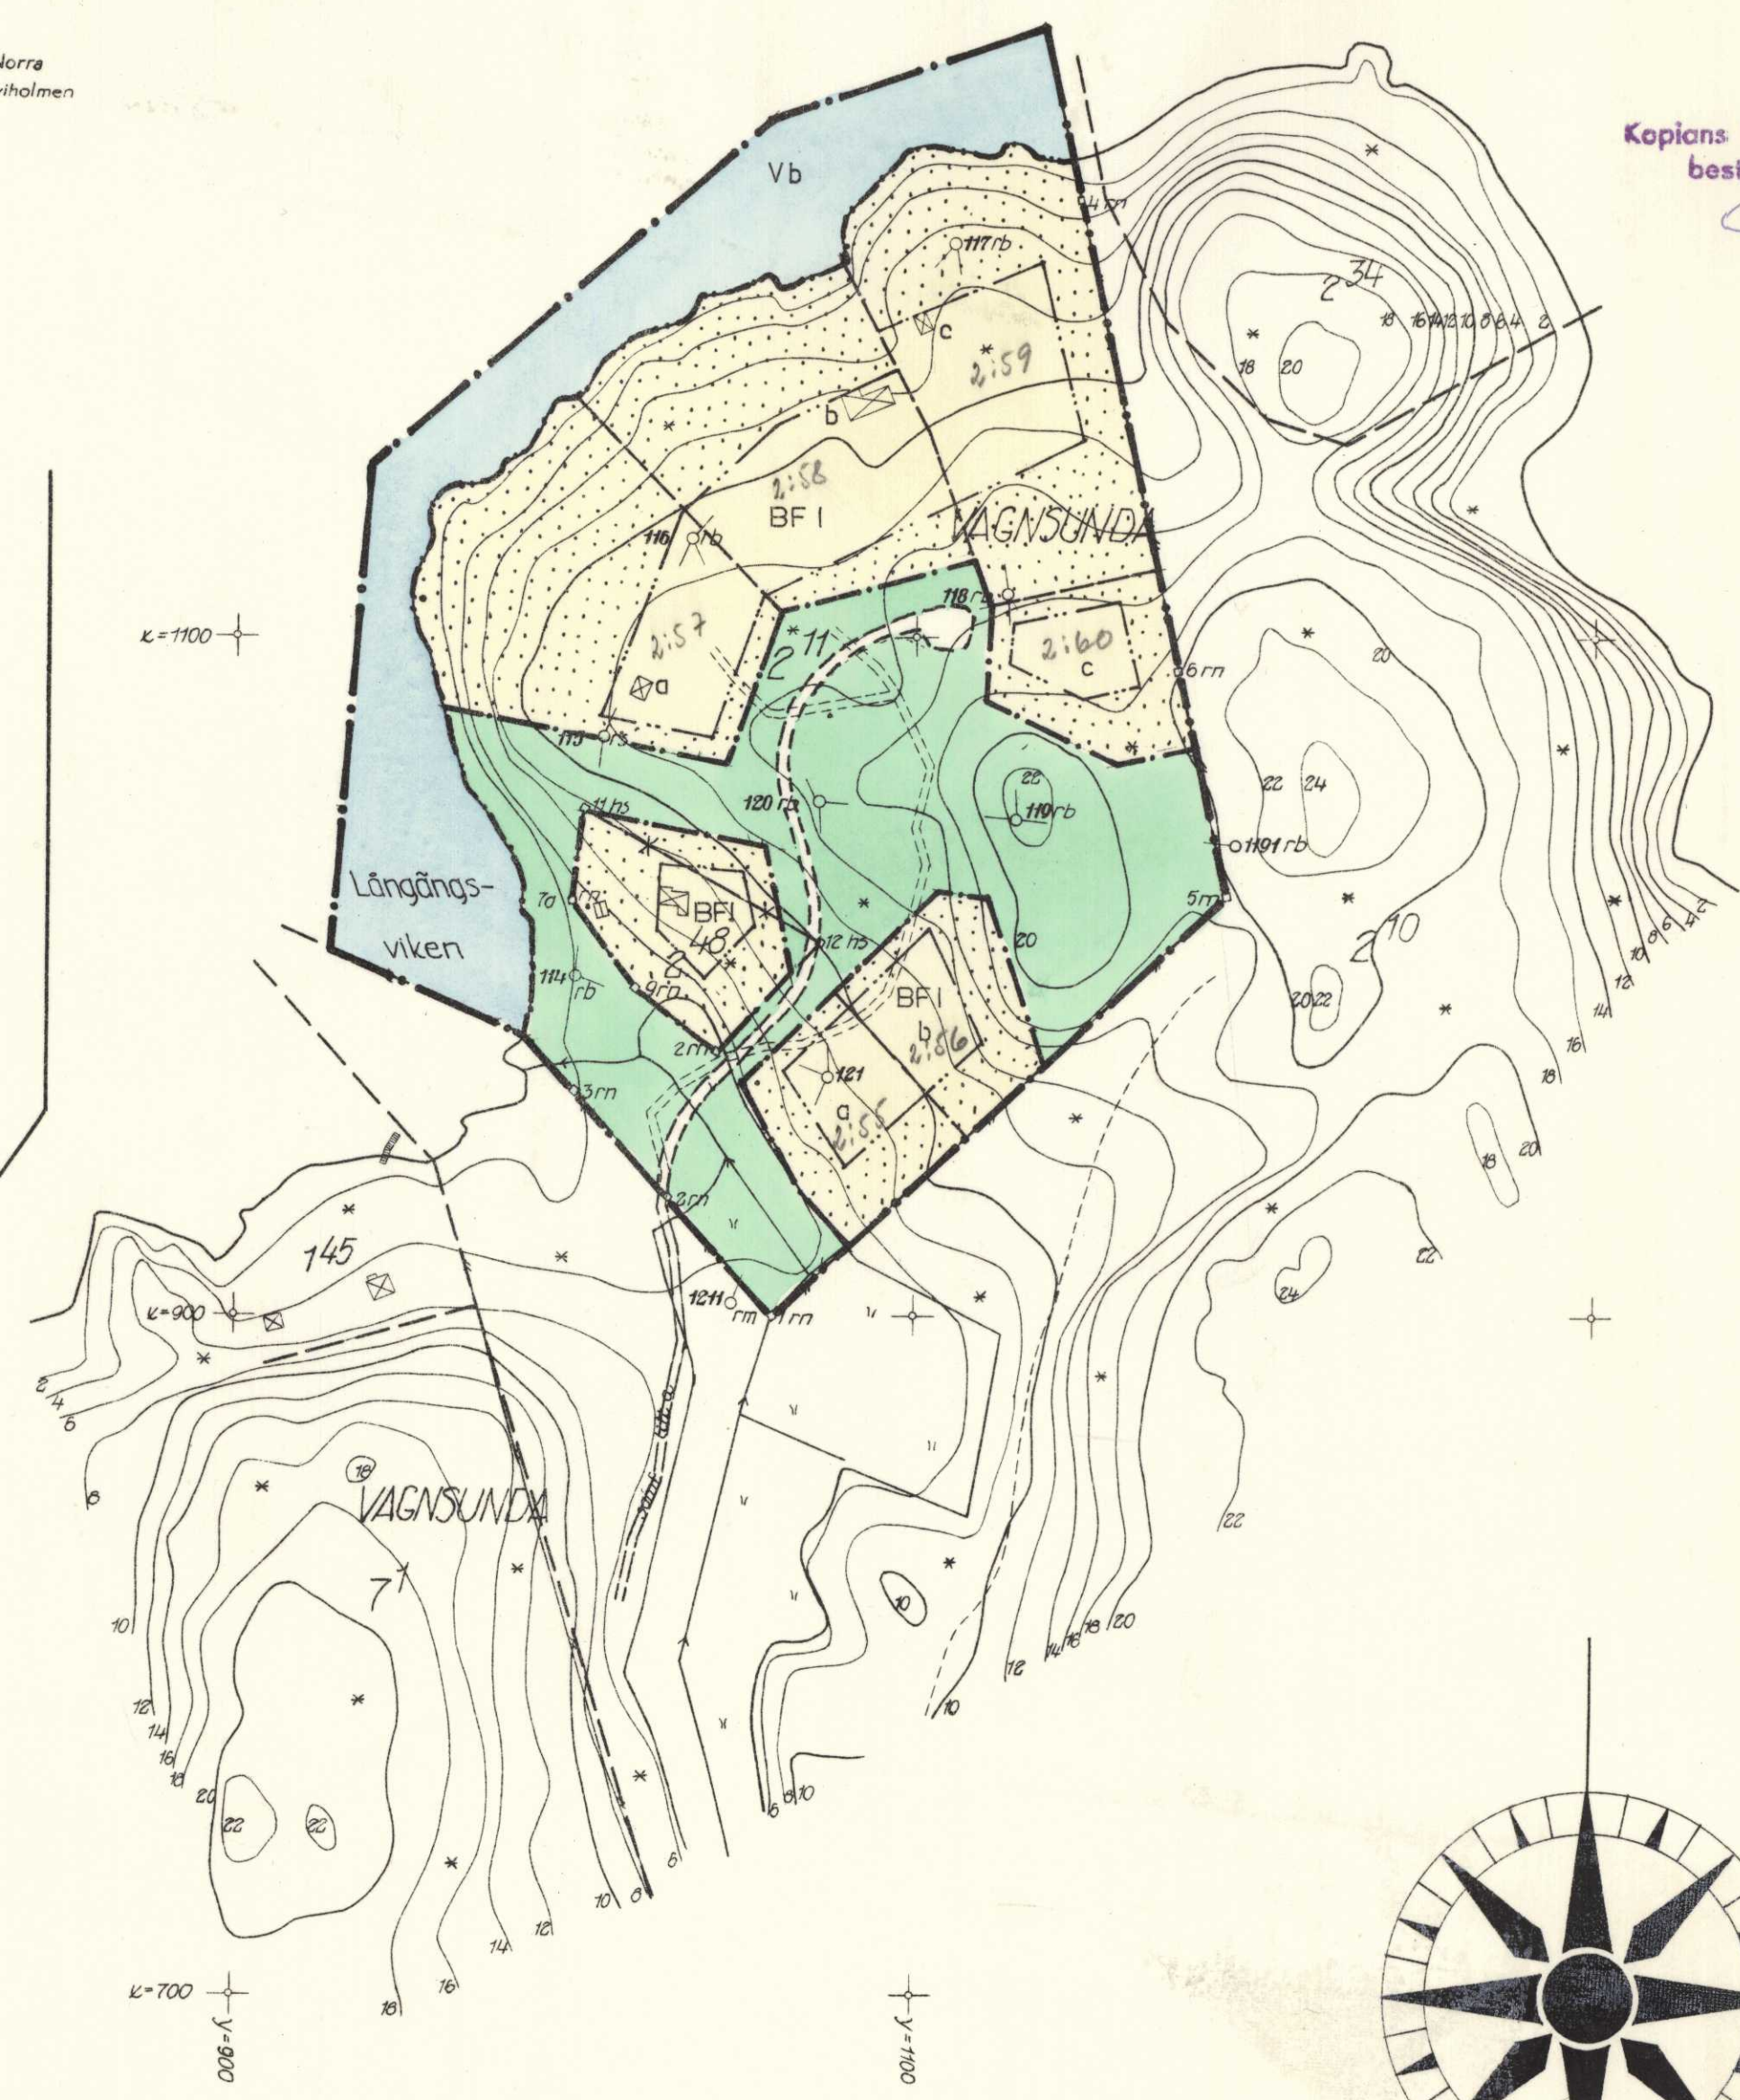


BETECKNINGAR ; GRUNDKARTAN

- FASTIGHETSGRÄNS
- STAKET
- DIKE
- ÅKER
- SKOG
- VÄG
- STIG
- NIVÅKURVOR
- STRANDLINJE
- BRYGGA
- BONINGSHUS, UTHUS
- GRÄNSPUNKT
- POLYGONPUNKT
- RUTNÄTSPUNKT

BETECKNINGAR ; BYGGNADSPLAN

- byggnadsplanegräns
- områdesgräns
- bestämelsegräns
- gränslinjer ej avsedda att fastställas
- I antal våningar
- allmän plats, vägmark
- allmän plats, parkmark
- BF område för bostadsändamål, fristående hus
- mark, som ej får bebyggas
- vattenområde
- Vb vattenområde, som får överbyggas

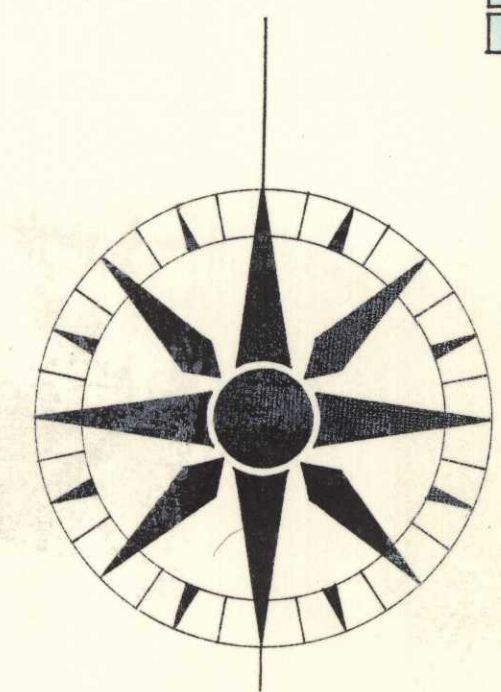

Grundkartan upprättad av lantmätare Lars Hamnquist

24-318:3