

0761-P01/2

GRUNDKARTA
över
KOSTA CAMPING

Kommun Lessebo
Län Kronoberg

Registreringsområde
Kosta

Upprättad år 2000 genom utdrag av primärkartan över Kosta ur:

Andersson
Torsten Persson
Förretningsplanmätare



Teckenförklaring

- Fastighetsgräns
- Servitutsområde
- Rullningspunkt
- SVALAN Kartersymbol
- 3 Registernummer för fastighet
- 1929 Stadsöga
- 0 Registerbeteckning på bilag B eller C
- TUNA 5/15 Namn och registernummer för fastighet
- 5 Beteckning på samfällighet
- Lr Beteckning på ledningsrätt
- ga 12 Registernummer för gemensamhetsanläggning
- Ny Beteckning på nyttjanderätt
- Byggnader (huskivell)
- Byggnader (takkonturen)
- Skärmtak
- Transformatorbyggnad
- Staket
- Stenmur
- Stodmur
- Mäsk
- Väg
- Slätt
- Dike
- Strandlinje
- Vallfäst
- Derg i dagen
- Borrträd resp lövträd
- Borrskog resp lövskog
- Åker
- Kärr, mosse, sonmark
- Järnvägsbär
- Brunn, källa
- Fornlämning
- Triangelpunkt
- Polygonpunkt
- Höjdpunkt
- Filadning ovan mark
- Elladning i mark
- Telledning i mark
- Avvägd höjd
- Höjdskurver
- Karlsgräns eller annan områdegräns
- Rektangelgräns
- Fastställd höjd

Skala 1:1000

Fastighetens redovisningen hänför sig till 2000-01-10		
Skala 1:1000	Måtklass III	Beteckningsstandard TFA 4.6 B-2
Koordinatsystem i plan 2,5 gon V reg 6	Koordinatsystem i höjd RH 70	
Önr FGFB 99581		

Grundkartan är uppdaterad i april 2001 av:
Andersson
Torsten Persson
Förretningsplanmätare

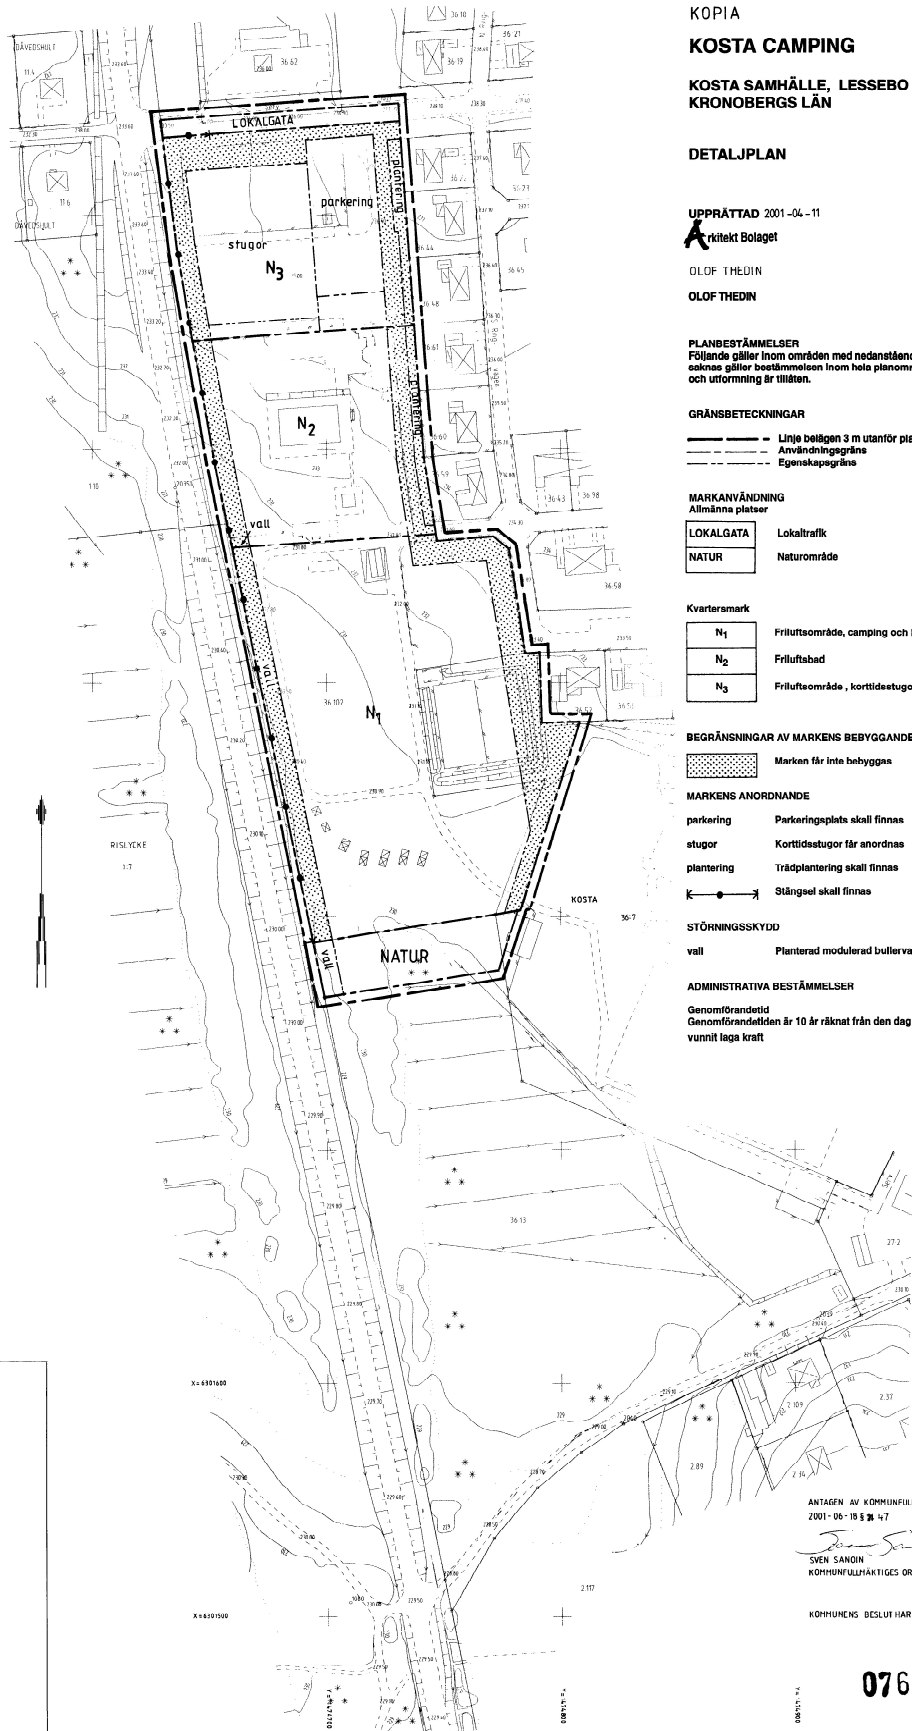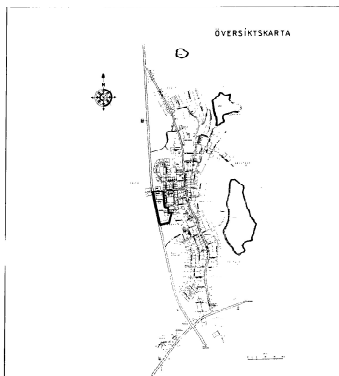

KOPIA

KOSTA CAMPING

**KOSTA SAMHÄLLE, LESSEBO KOMMUN
KRONBERGS LÄN**

DETALJPLAN

UPPRÄTTAD 2001-04-11

Arkitekt Bolaget

OLOF THEDIN

OLOF THEDIN

PLANBESTÄMMELSER

Följande gäller inom områden med nedanstående beteckningar. Där beteckning saknas gäller bestämmelsen inom hela planområdet. Endast angivna användning och utformning är tillåtna.

GRÄNSBETECKNINGAR

- Linje belägen 3 m utanför planområdet
- Användningsgräns
- Egenskapsgräns

MARKANVÄNDNING

Allmänna platser

LOKALGATA	Lokaltrafik
NATUR	Naturområde

Kvarteramark

N1	Friluftsområde, camping och korttidsstugor
N2	Friluftstabad
N3	Friluftsområde, korttidsstugor

BEGRÄNSNINGAR AV MARKENS BEBYGGANDE

Marken får inte bebyggas

MARKENS ANORDNANDE

- parkering Parkeringsplats skall finnas
- stugor Korttidsstugor får anordnas
- plantering Trädplantering skall finnas
- Stängsel skall finnas

STÖRNINGSKYDD

vall Planterad modulariserad buffervall skall anordnas

ADMINISTRATIVA BESTÄMMELSER

Genomförandetid
Genomförandetiden är 10 år räknat från den dag beslutet om antagande vunnit laga kraft

ANTAGEN AV KOMMUNFULLMÄKTIGE I LESSEBO KOMMUN
2001-06-18 § 47

Sven Sandin
SVEN SANDIN
KOMMUNFULLMÄKTIGES ORDF

KOMMUNENS BESLUT HAR VUNNIT LAGA KRAFT 2001-07-13

0761-P01/2