


Grundkarta över
Hammarby 5:51, 5:89, 5:93 m.fl.
i Jämjö
Karlskrona kommun
Upprättad & Stadsingenjörskontoret 1983-04-25
Åke Woxenius
Åke Woxenius
Stadsingenjör

Kompletterad 1983-06-23
Åke Woxenius
Åke Woxenius
Stadsingenjör

Beteckningar till grundkarta
+16.7 Gällande väghöjd över rikets nollplan
20.9 Stereokarterad väghöjd över rikets nollplan
Nivåkurver i meter över rikets nollplan,
havets medelvattenyta ±0,00
Huvudbyggnad resp utbus, husliven karterade
Huvudbyggnad resp utbus, takkanten karterad
Skärmtak
Rikets koordinatsystem
Måtklass IV
Beteckningsstandard TPA 4.5 B-5
Skala 1:1000
0 10 20 30 40 50 60 70 80 90 100 m
----- Bestämmelegrens sammanfallande med fasthetsgräns

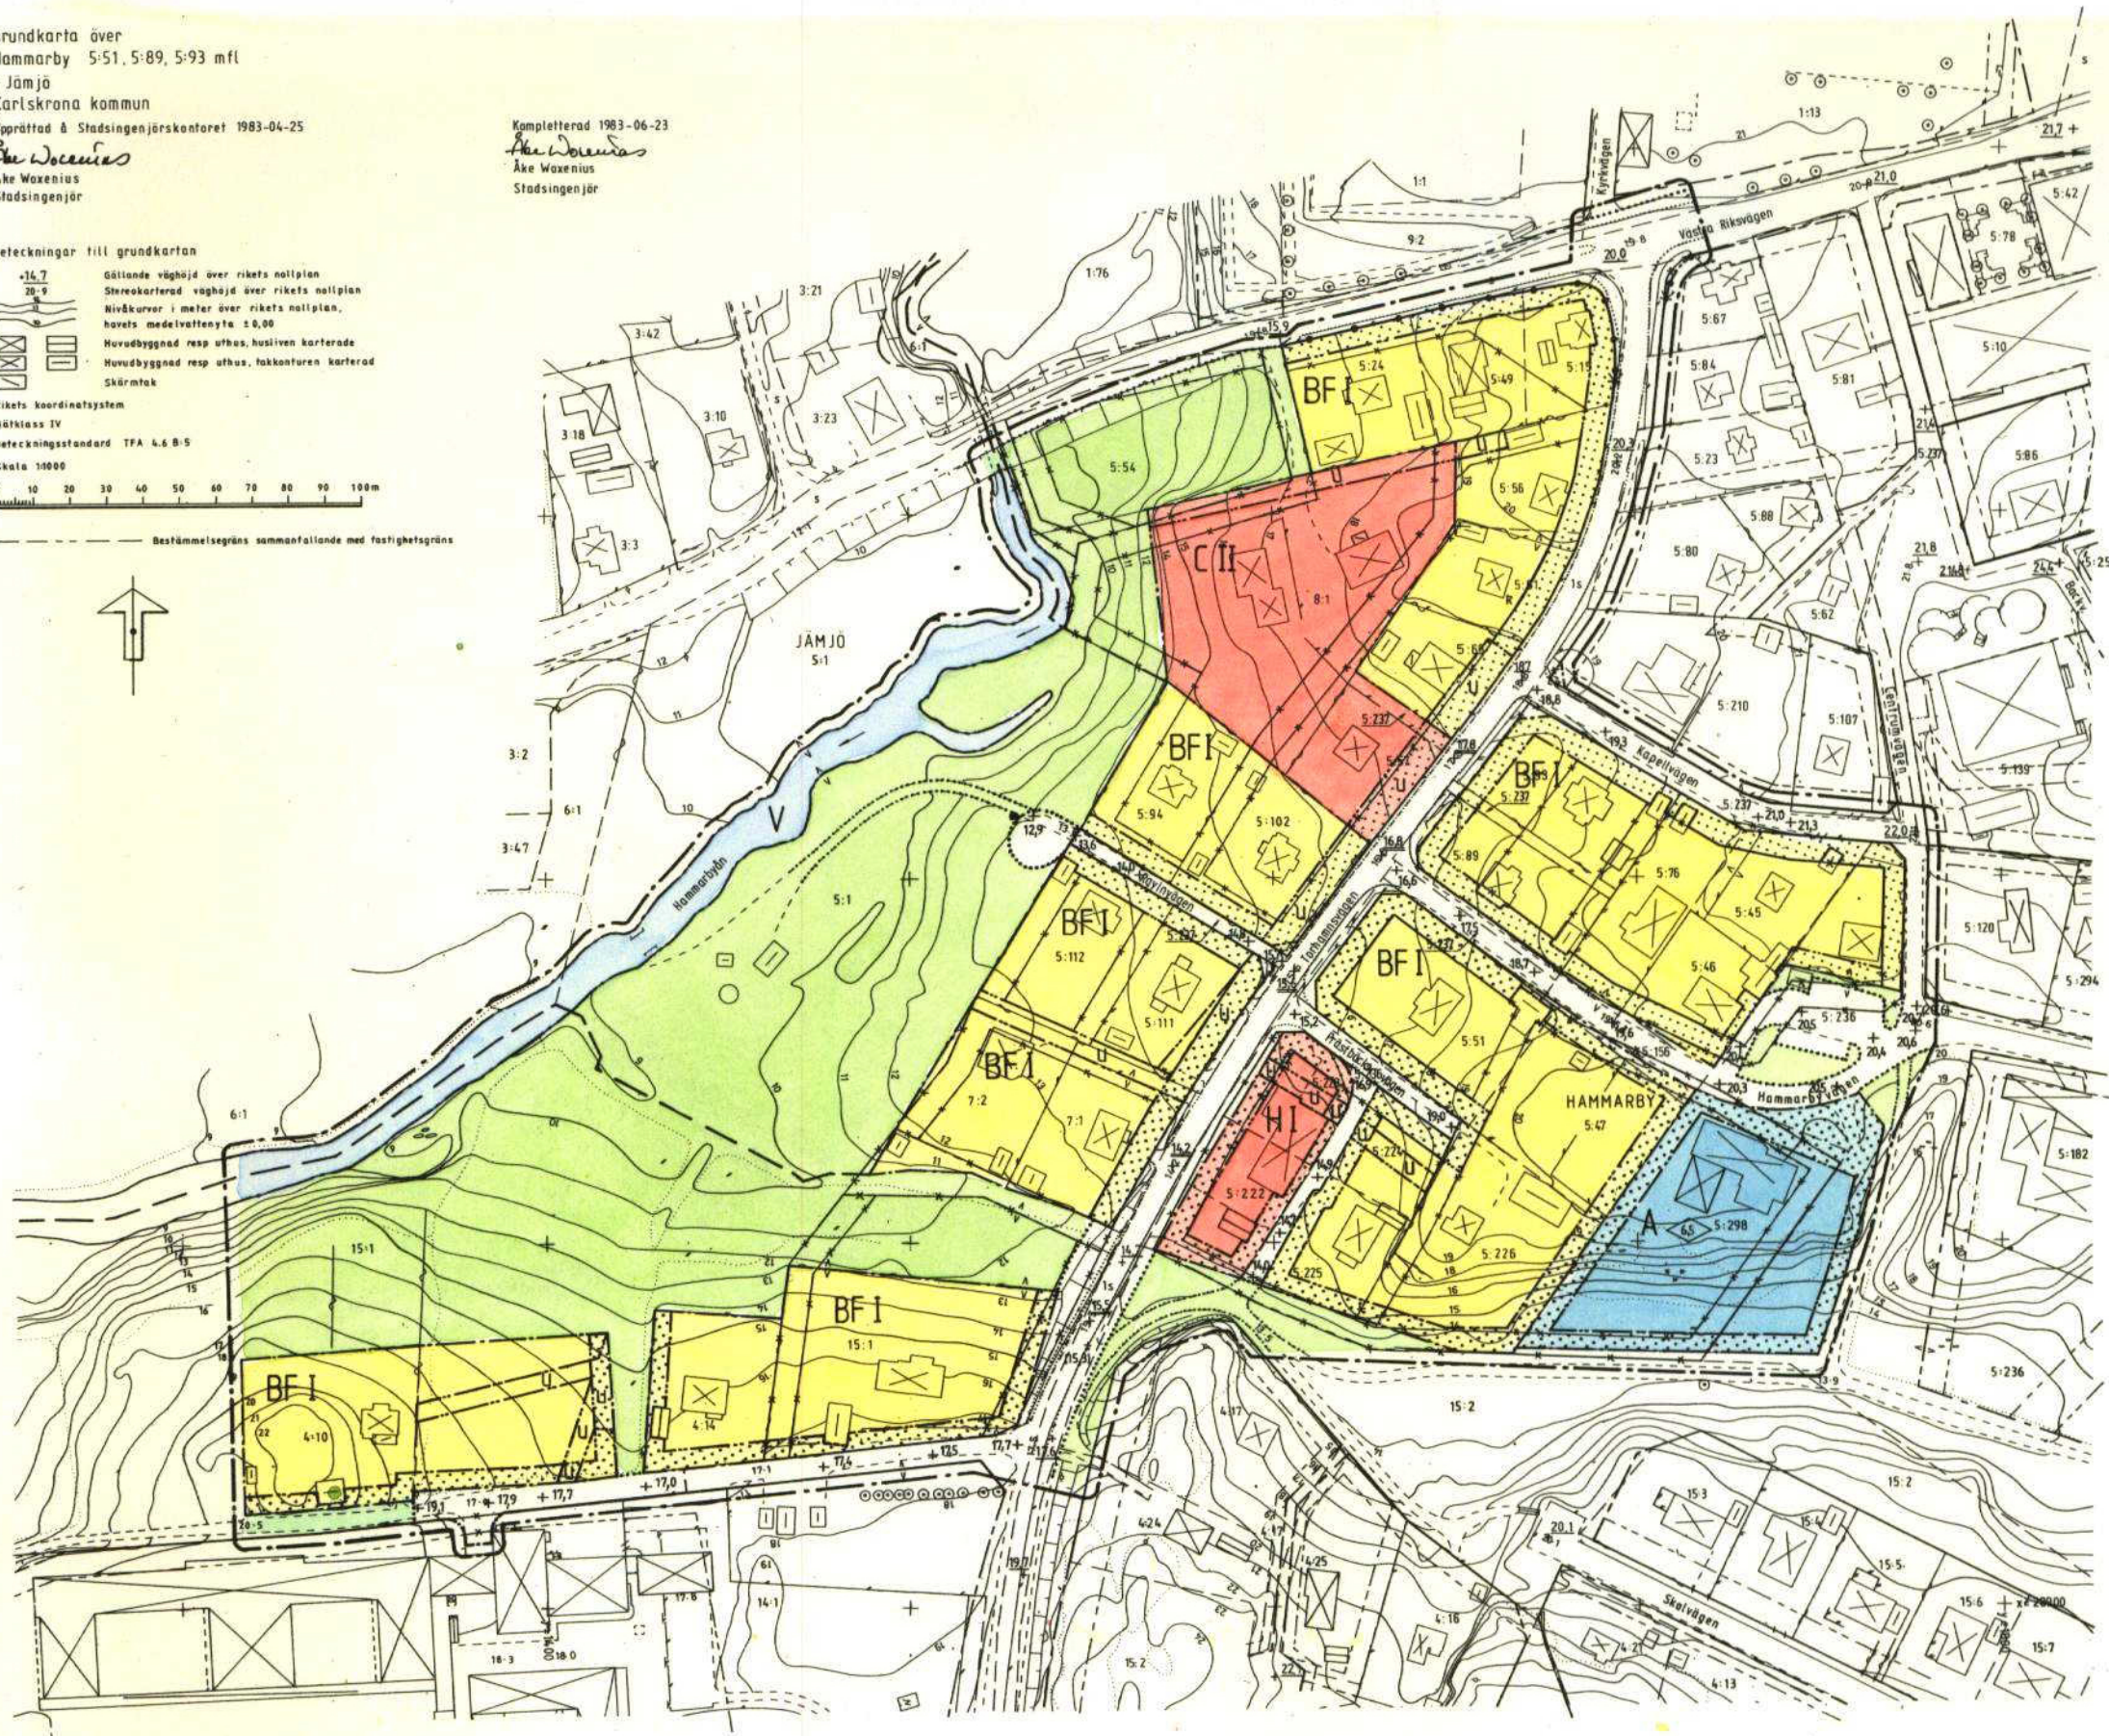

BETECKNINGAR

BYGGNADSPLANEKARTAN

A. GRÄNSBETECKNINGAR

- BYGGNADSPLANEGRÄNS BELÄGEN 3 METER UTANFÖR FASTSTÄLLESEOMRÅDET
- GÄLLANDE OMRÅDES- ELLER BESTÄMMELEGRENS AVSEDD ATT BEHÅLLAS
- OMRÅDESGRÄNS
- BESTÄMMELEGRENS
- GRÄNS MELLAN VÄG OCH PARKMARK EJ AVSEDD ATT FASTSTÄLLAS

B. OMRÅDESBETECKNINGAR

ALLMÄN PLATS

- VÄG
- PARK ELLER PLANTERING

BYGGNADSMARK

- A ALLMÄNT ÄNDAMÅL
- B BOSTÄDER
- C SAMLINGSLOKALER
- H HANDEL

SPECIALOMRÅDE

- V VATTENOMRÅDE

C. ÖVRIGA BETECKNINGAR AVSEDDA ATT FASTSTÄLLAS

- MARK SOM INTE FÅR BEBYGGAS
- u LEDNINGSMARK
- +00,0 GÄLLANDE VÄGHÖJD
- +00,0 GÄLLANDE VÄGHÖJD AVSEDD ATT UTGÅ
- +00,0 VÄGHÖJD
- +00,0 BEFINTLIG VÄGHÖJD AVSEDD ATT FASTSTÄLLAS
- F FRISTÄENDE HUS
- I II ANTAL VÄNINGAR
- BYGGNADSHÖJD
- UTFARTSFÖRBUD MED STÄNGELSELYDIGHET TVÄRSTRECK MED PIL
- MARKERAR FÖRBUDETS SLUT

D. ILLUSTRATIONER

- GÅNG- OCH CYKELVÄG I PARKMARK
- ILLUSTRATIONS LINJER

Förslag till ändring och ut-
vidgning av byggnadsplanen
för del av TORHAMNSVÄGEN
(Hammarby 5:93, 5:89, 5:51 m.fl.)
i Jämjö Karlskrona kommun
Upprättat av plankontoret i april 1983

TILLHÖR BYGGNADSNÄMNDENS
I KARLSKRONA KOMMUN PROTOKOLL
1983.08.17 §710
BETYGAR I TJÄNSTEN
INGEMAR PALM

TILLHÖR KOMMUNFULLMÄKTIGES I KARLSKRONA
PROTOKOLL 1983.10.27 §277
BETYGAR I TJÄNSTEN
TORSTEN WIKSTRÖM

DETTA PLANFÖRSLAG HAR 13/2 1984
FASTSTÄLLTS AV LÄNSSTYRELSEN I BLEKINGE LÄN. 11.082-1623-83
KARLSKRONA I PLANERINGSÄNDELNINGEN SOM OVAN.
PÅ TJÄNSTENS VÄGNAR:
LENA JOHANSSON

BESLUTET HAR VUNNIT LAGA KRAFT.
KARLSKRONA I PLANERINGSÄNDELNINGEN 5/3 1984
PÅ TJÄNSTENS VÄGNAR:
ANNELE PETERSSON

KOPIANS LIKHET MED ORIGINAL
BESTYRKES I TJÄNSTEN
KARLSKRONA DEN 17/4 1984
Ingemar Palm

Ingemar Palm
T.f. planarkitekt

Sb 421
1984