



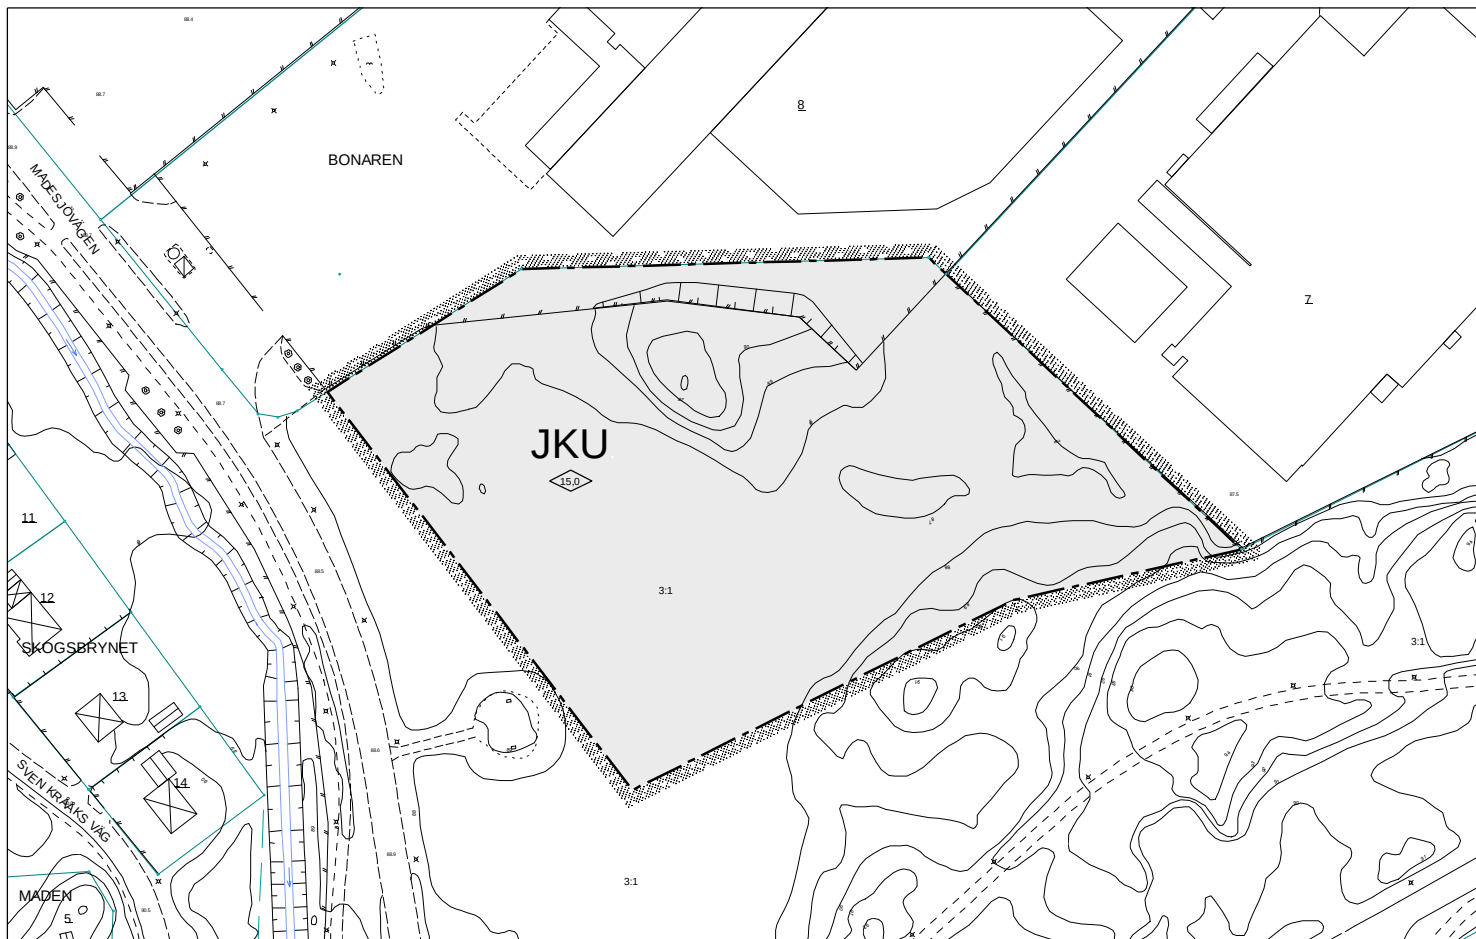


Plankarta

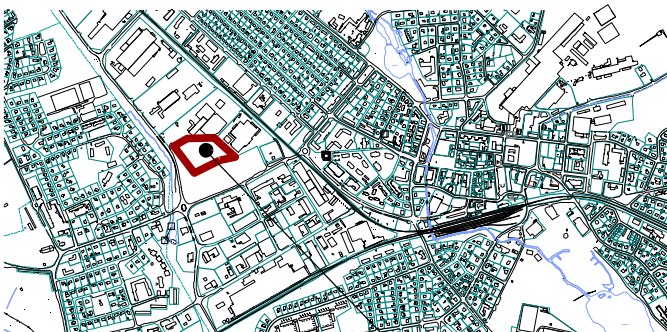

Översiktskarta
D 173

Planområdet

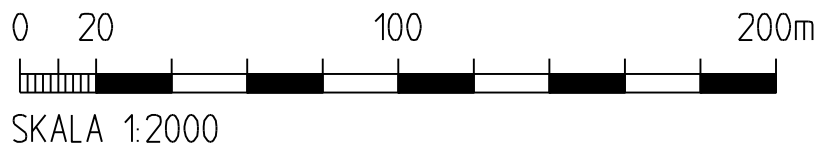

Grundkartan upprättad ur Nybro primärkarta i juni 2008.
Grundkartebeteckningar enligt HMK-Ka.D. Mätklass II.
Koordinatsystem RT 38 2.5 gon V 0: -15. Höjdsystem RH 70.

Lotten Gustafsson, mättningsingenjör

Detaljplan för del av **Kv Bonaren** i Nybro, Nybro kommun UPPRÄTTAD 27 JUNI 2008

Kerstin Ainouz
Stadsarkitekt

Alexandra Eliasson
Planarkitekt

PLANBESTÄMMELSER

Följande gäller inom områden med nedanstående beteckningar.
Där beteckning saknas gäller bestämmelsen inom hela plan-
området. Endast angiven användning och utformning är tillåten.

GRÄNSBETECKNINGAR

- Planområdesgräns
- Användningsgräns

ANVÄNDNING AV KVARTERSMARK

- JKU Industri, kontor och lager

PLACERING, UTFORMNING OCH UTFÖRANDE

- 15,0 Högsta byggnadshöjd i meter

ADMINISTRATIVA BESTÄMMELSER

Genomförandetiden är 5 år från den dag detaljplanen vinner laga kraft.

GRUNDKARTANS BETECKNINGAR

- Traktgräns
- Fastighetsgräns
- Fastighetsbeteckning
- Kvartersnamn
- Bostadshus resp. uthus karterade efter huslivet
- Offentlig byggnad / Industri
- Körbana med kantstöd
- Körbana
- Höjdkurva
- Punkthöjd
- Staket
- Dike / Bäck / Å
- Slänt
- Belysningsstolpe

Antagen av KF 2008-09-29
Laga kraft 2008-10-27