



FÖRSLAG TILL ÄNDRING AV STADSPLANEN FÖR KVARTERET VENUS

I TROLLHÄTTANS STAD

UPPGJORT 1 DECEMBER 1954 AV

Thorvald Struwe

STADSARKITEKT

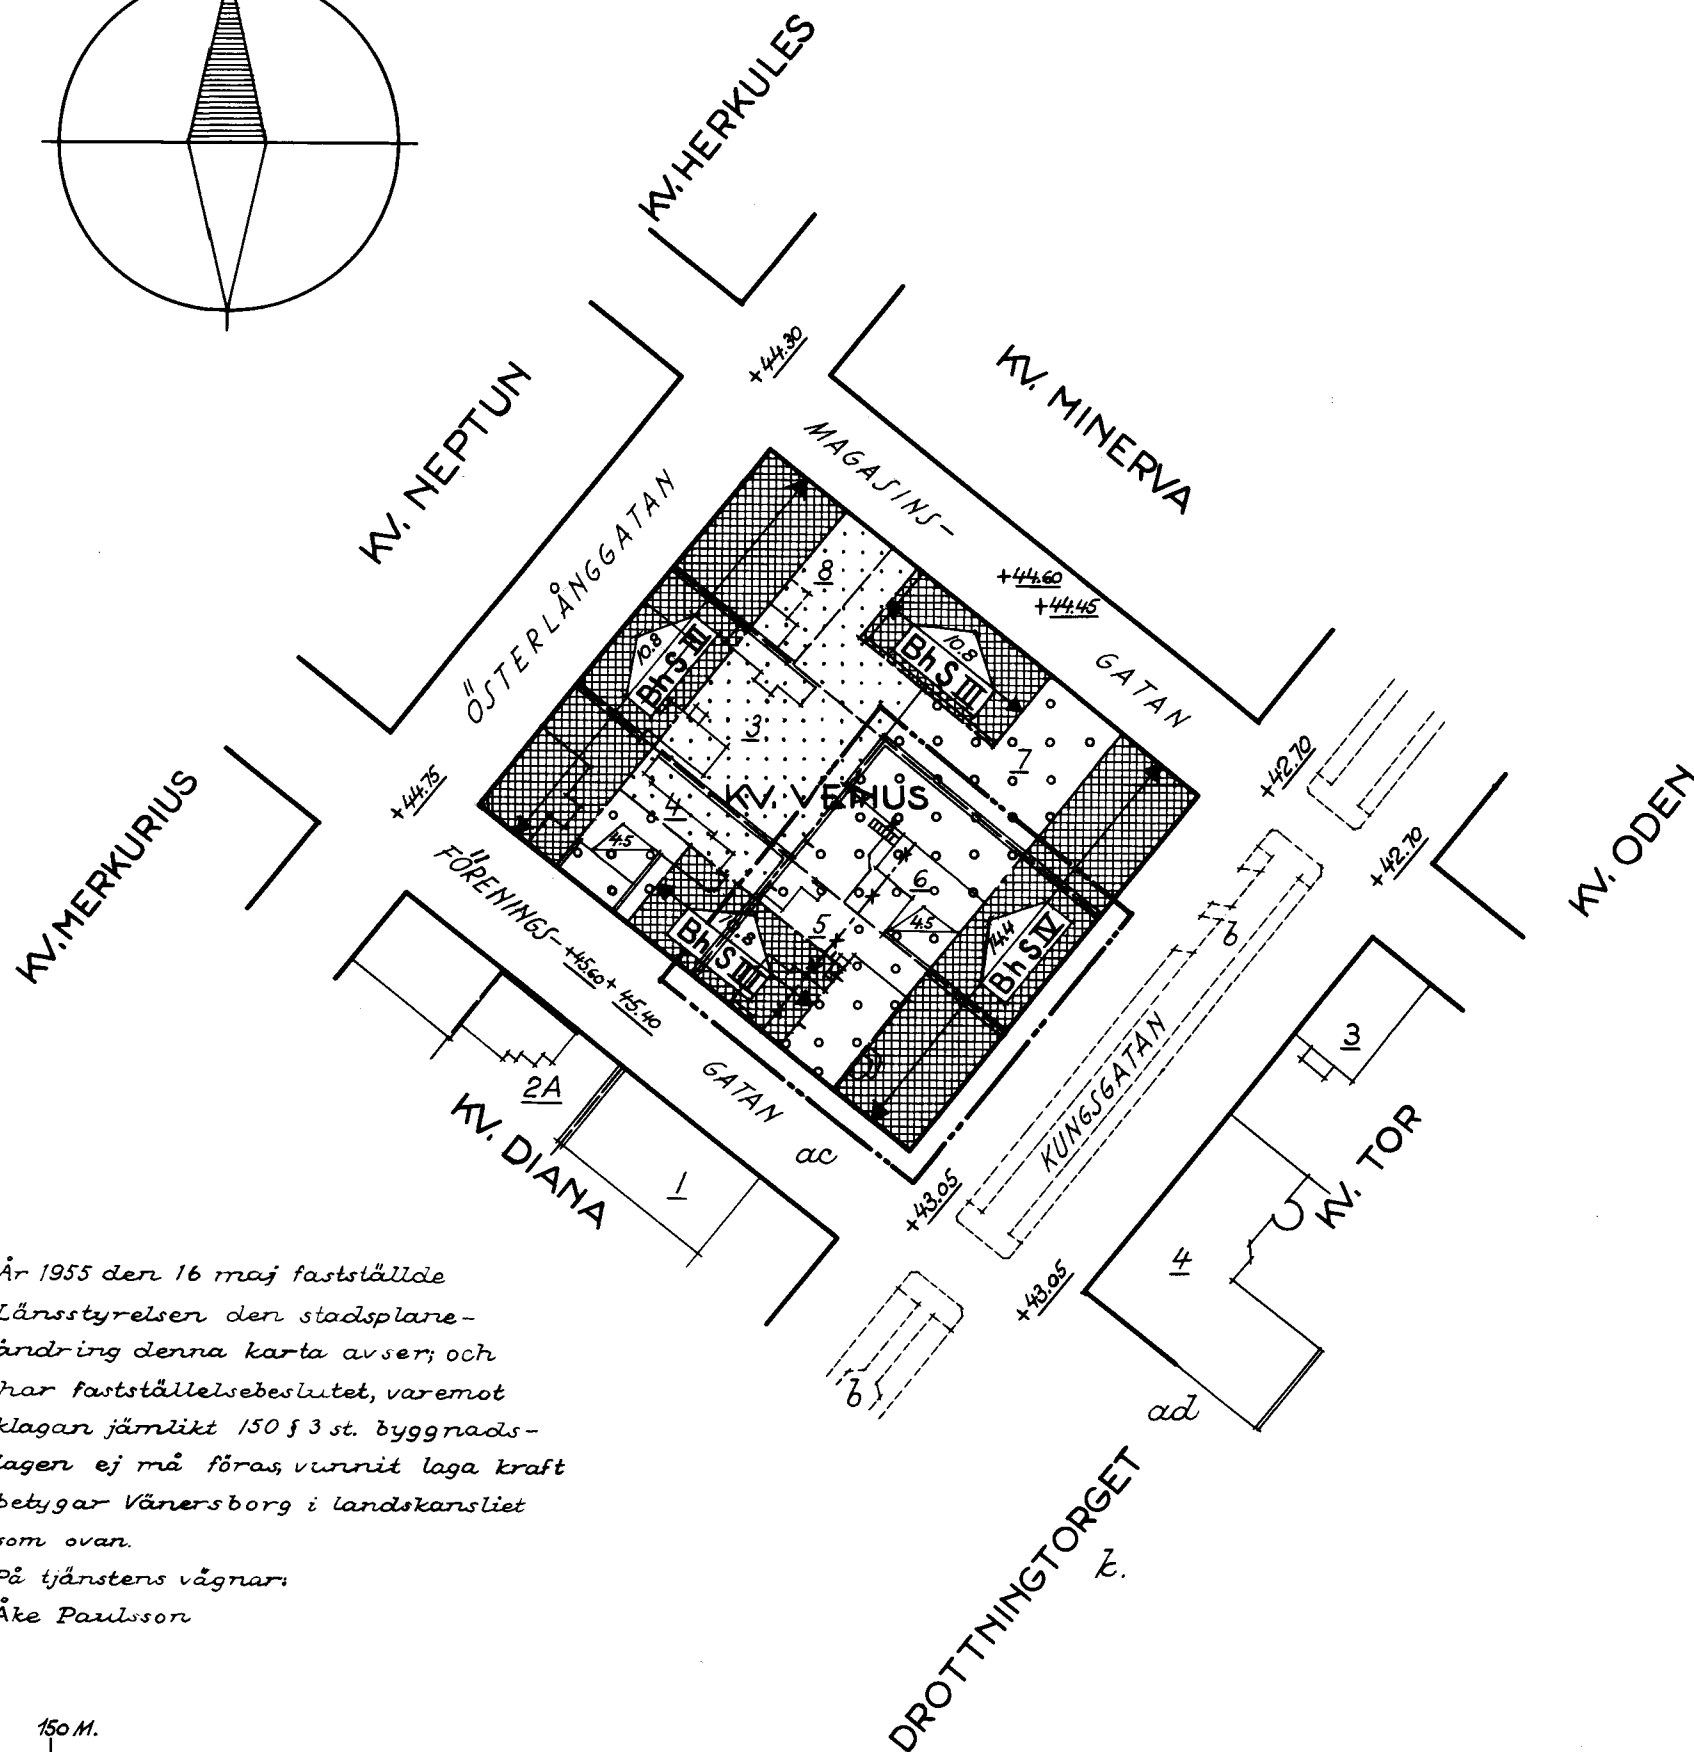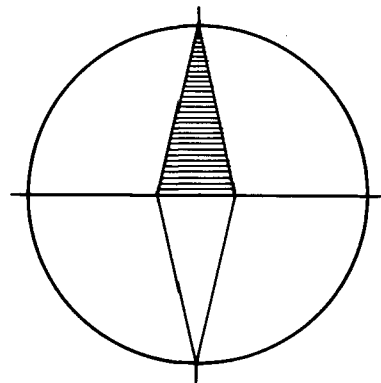

Tillhör stadfullmäktiges protokoll
§ 69 av den 15 febr. 1955 betyggar

Bengt Sjölin

stadfullmäktiges ordf.

BETECKNINGAR:

- Gränslinje belägen tre (3) meter utanför
det område, som beröres av förslaget
- Fastställd gatulinje och kvartersgräns
avsedd att bibehållas
- Fastställd gräns mellan olika bestäm-
melseområden avsedd att bibehållas
- *-*-* Fastställd gräns mellan olika bestäm-
melseområden avsedd att utgå
- Föreslagen ny gräns mellan olika
bestämelseområden
- Befintlig ägogräns
- Andra illustrationslinjer
- Befintlig byggnad
- 3 Tomtrum
- 60.0 Byggnadshöjd
- III IV Antal våningar
- Bhs Område för bostads- och handelsändamål
sammansbyggda hus
- Överbyggd gård och annan terrassbyggnad
- Mark som icke får bebyggas
- Fastställd gatu höjd avsedd att bibehållas

År 1955 den 16 maj fastställde
Länsstyrelsen den stadsplane-
ändring denna karta avser; och
har fastställelsebeslutet, varemot
klagan jämlikt 150 § 3 st. byggnads-
lagen ej må föras, vunnit laga kraft
betygar Vänersborg i landskansliet
som ovan.

På tjänstens vägnar:

Åke Paulsson

SKALA 1:10000

