


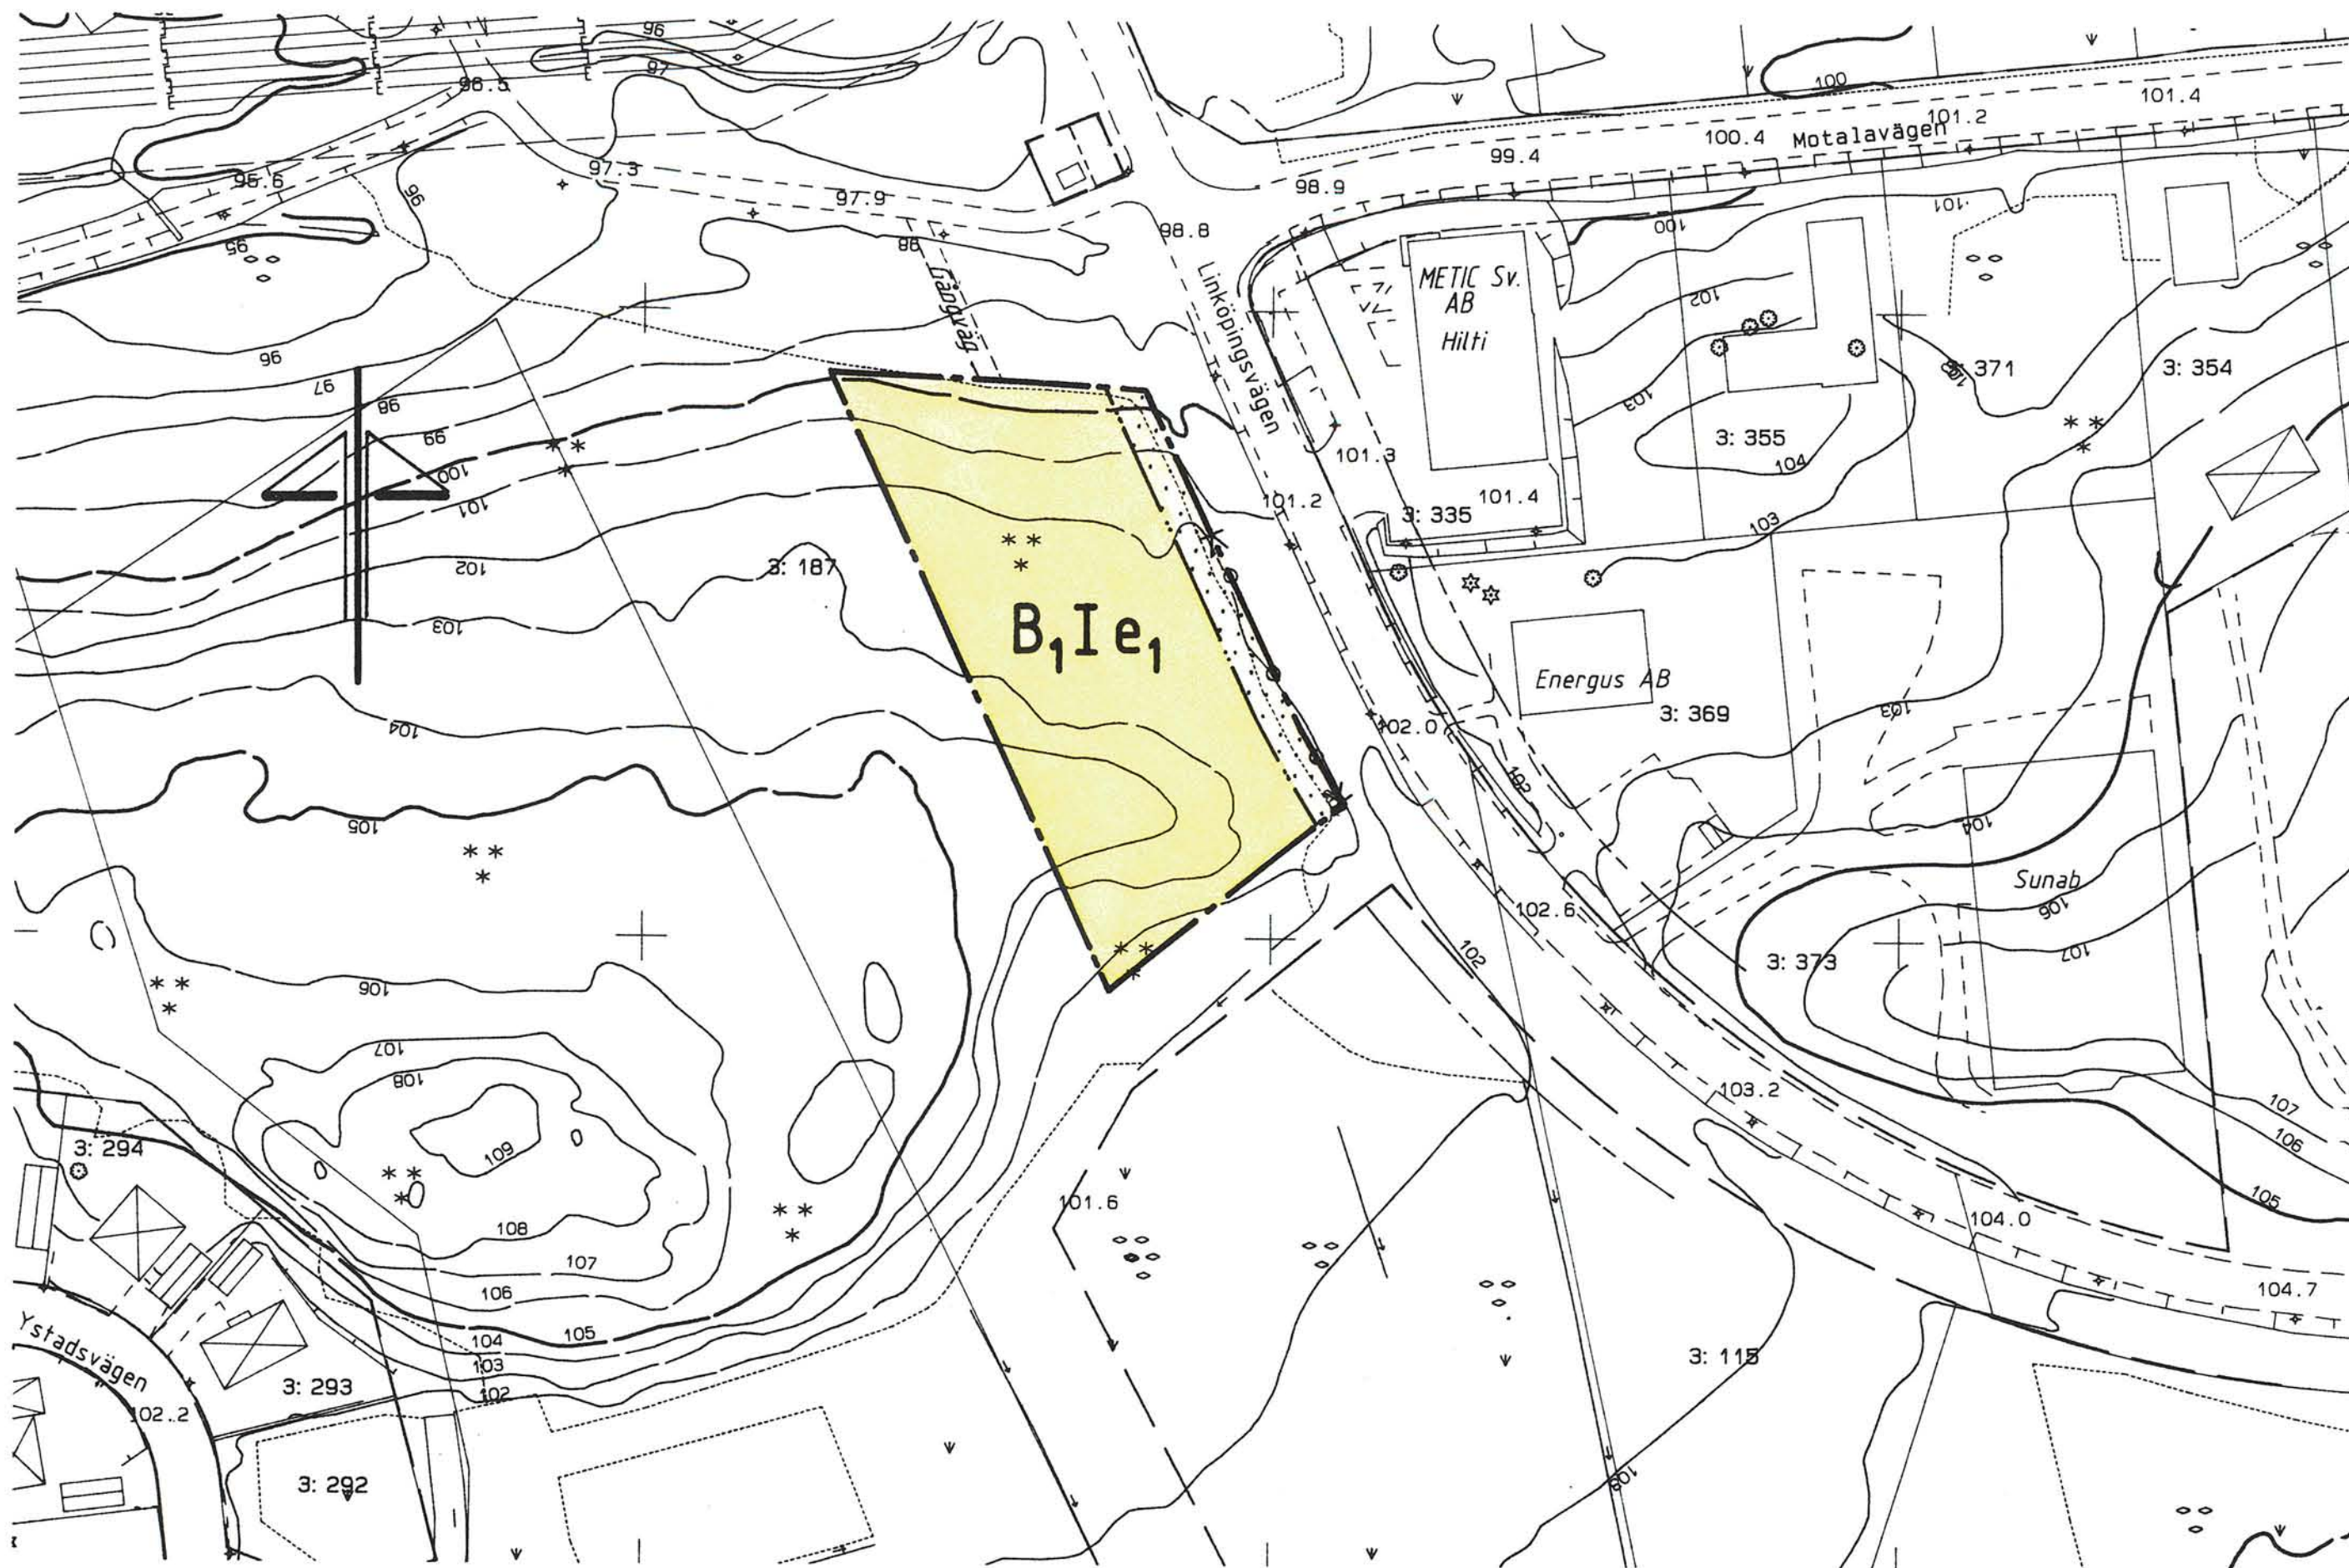

PRIMÄRKARTEBETECKNINGAR

- 3:187 Fastighetsbeteckning
 Gångstig
 Nivåkurvor
 Rutnätspunkt
 Barrskog

UPPGIFTER OM PRIMÄRKARTAN

Upprättad genom fotogrammetrisk mätning.
 Koordinatsystem: Lokalt system Sundsvall 0 gon.
 Mätklass: II.
 Höjdsystem: Lokalt system Sundsvall.
 Kartblad: 35 Cc, 36 Dd, 45 Bb samt 46 Aa.
 Mät- och kartavdelningen 1993-02-01.

Ingrid Wiklander-Nylander
 överingenjör

Antagen av SBN 1993-06-28.

Laga kraft 1993-07-01



PLANBESTÄMMELSER

Bestämmelse med * gäller inom hela planområdet.
 Följande gäller inom områden med nedanstående beteckningar.
 Endast angiven användning och utformning är tillåten.

GRÄNSBETECKNINGAR

- Planområdesgräns tillika användningsgräns
 Egenskapsgräns

MARKANVÄNDNING

Kvartersmark

- B1 Bostäder, gruppboende

UTNYTTJANDEGRAD

- e1 Högst en femtedel (1/5) av tomtytan får bebyggas.

BEGRÄNSNINGAR AV MARKENS BEBYGGANDE

- Marken får inte bebyggas

MARKENS ANORDNANDE

Utfart, stängsel

- Utfart får inte anordnas

PLACERING; UTFORMNING; UTFÖRANDE

Utformning

- I Högsta antal våningar

ADMINISTRATIVA BESTÄMMELSER

- * Genomförandetiden är 10 år från den dag planen vunnit laga kraft

ILLUSTRATIONER

- Gångväg Illustrationstext
 --- Illustrationslinjer

DETALJPLAN FÖR

del av GRANLO 3:187
Gruppboendestäder vid Linköpingsvägen
i Östra Granloholm
SELÅNGER, SUNDSVALLS KOMMUN
 UPPRÄTTAD PÅ STADSBYGGNADSKONTORET 1993-02-01.

LARS RIMFORS
 planchef

KERSTIN PERSSON
 planingenjör

SKALA 1:1000.

1254/92.