


Förslag
till Byggnadsplan för
fastigheten
Björkeby 1^{2H}
samt del av fastigheten
Björkeby 1¹
uti Järfälla socken, Stockholms län
upprättad år 1952 av

G. E. Milton
Lantmätare

År 1953 den 10 mars fastställdes denna byggnadsplan på sätt länsstyrelsens beslut samma dag närmare utvisar; och må enligt 150 § 3 st. byggnadslagen talan icke följask mot nämnda beslut, varför detsamma omedelbart vunnit laga kraft, betygar, Stockholm å landskansliet som ovan.

På tjänstens vägnar:
Olof Ljungström

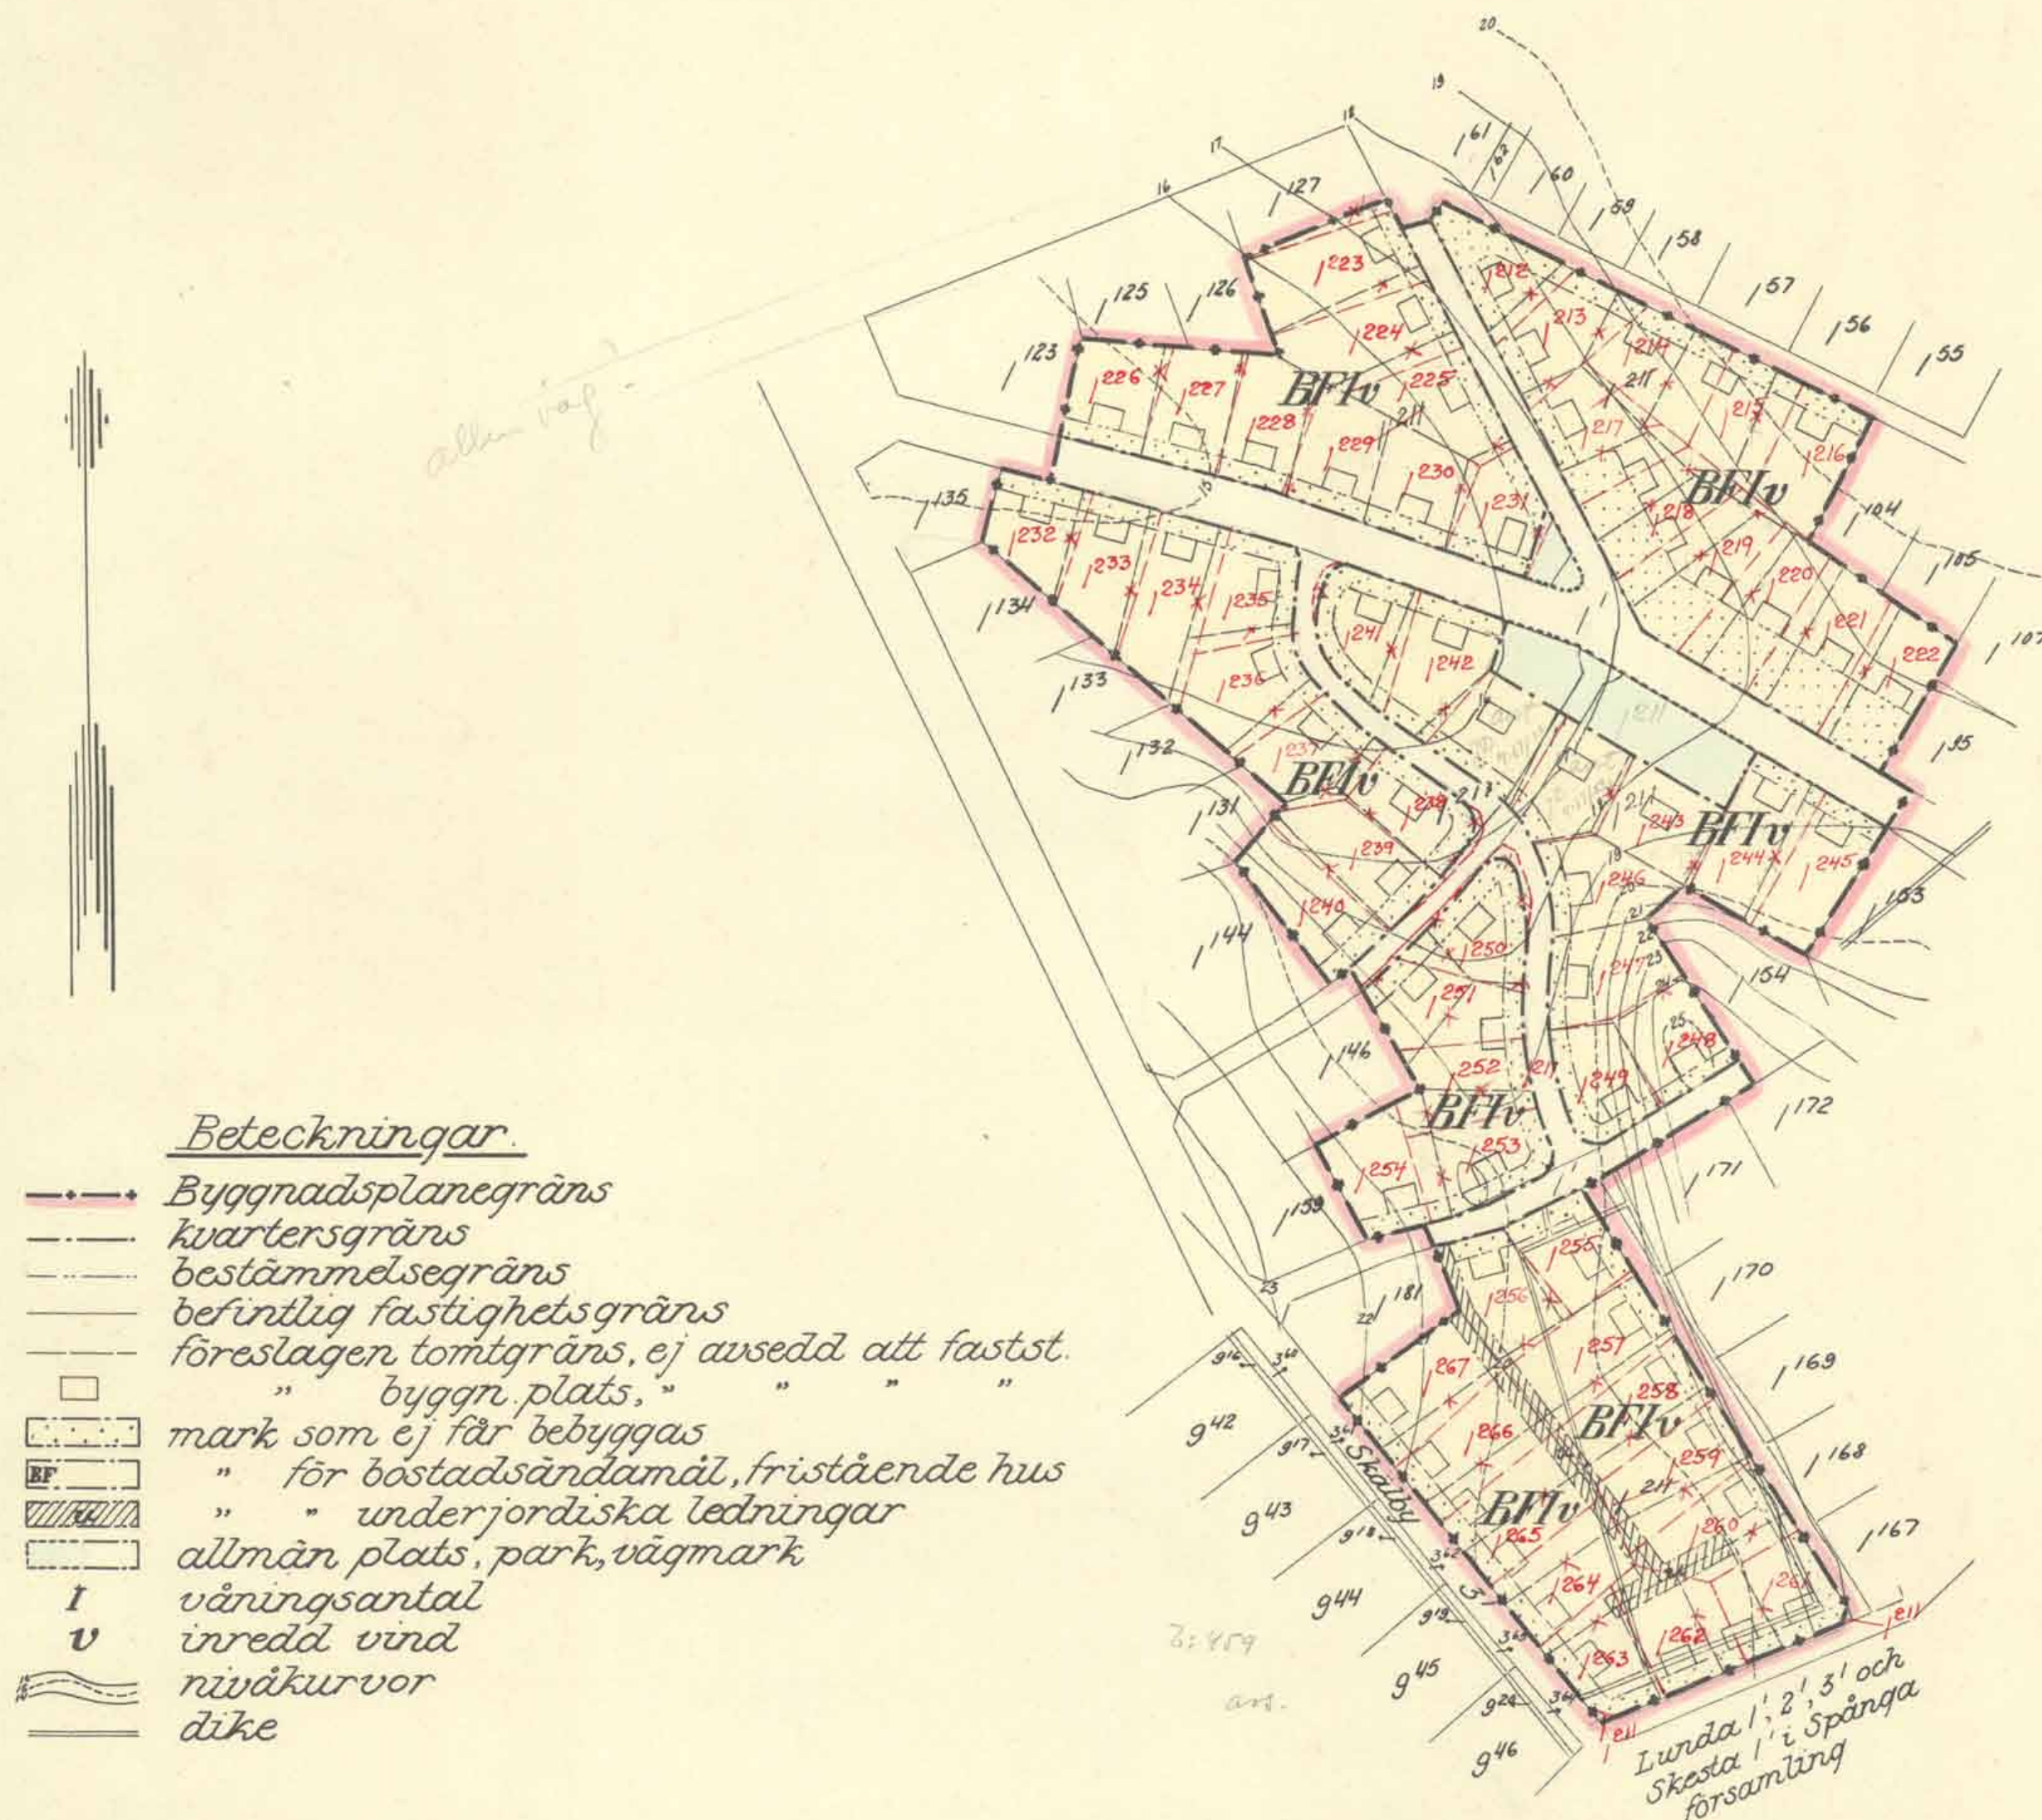

Beteckningar.

- Byggnadsplanegräns
- kvartersgräns
- bestämelsegräns
- befintlig fastighetsgräns
- föreslagen tomtgräns, ej avsedd att fastst.
- " byggn. plats, " " "
- mark som ej får bebyggas
- för bostadsändamål, fristående hus
- " " underjordiska ledningar
- allmän plats, park, vägmärk
- I våningsantal
- V inredd vind
- ~ nivåkurvor
- dike

Skala

100 90 80 70 60 50 40 30 20 10 0 100 200 m.

1:2000

Handens ritning med originalet bevaras.
Skickas till 21 maj 1953
STATENS REPRODUKTIONSBOKFÖRLAG
G. Lundberg

Komplan
Kob. 1202