

Ansökan av Järfälla kommunalförbund
den 28.10.1963
i Järfälla
Hugo Ekström

FÖRSLAG TILL STADSPLAN FÖR FASTIGHETERNA **JAKOBSBERG 2¹⁰⁴ m.fl.** I JÄRFÄLLA KOMMUN, STOCKHOLMS LÄN UPPRÄTTAD DEN 1 APRIL 1963 AV ORRJE & CO

14.10.63 en. 25 mars.
Svar på kommunstyrelsens beslut
av 25/10/63 om att godkänna
förslaget till stadsplan för
Jakobsberg 2¹⁰⁴ m.fl. i Järfälla
kommun, Stockholms län.
På grund av att stadsplanen
har godkänts av kommunstyrelsen
den 25/10/63, är denna stadsplan
nu giltig.

Bo Ljungberg
Vidmaras i Järfälla
B. R. R. R.

LARS HELLMAN
ARKITEKT SÄR

BETECKNINGAR TILL STADSPLANEN A. GRÄNSBETECKNINGAR

- STADSPLANGRÄNS
- GÄLLANDE OMRÅDES- OCH BESTÄMMESEGRÄNS
- GÄLLANDE OMRÅDES- OCH BESTÄMMESEGRÄNS AVSEDD ATT UTGÅ
- OMRÅDESGRÄNS
- SÄRSKILD OMRÅDESGRÄNS, FÖRBUD MOT UTFART
- BESTÄMMESEGRÄNS
- GRÄNSLINJER EJ AVSEDDA ATT FASTSTÄLLAS

B. OMRÅDESBETECKNINGAR

- ALLMÄN PLATS
- GATUMARK
- PARK ELLER PLANTERING
- BYGGNADSKVARTER
- OMRÅDE FÖR INDUSTRIÄNDAMÅL
- SPECIALOMRÅDE
- OMRÅDE FÖR JÄRNVÄGSÄNDAMÅL
- C. ÖVRIGA BETECKNINGAR
- MARK SOM ICKE FÅR BEBYGGAS
- DEL AV INDUSTRIOMRÅDE MED SÄRSKILD BESTÄMMESE
- MARK TILLGÄNGLIG FÖR UNDERJORDSKA LEDNINGAR
- MARK TILLGÄNGLIG FÖR ALLMÄN GATUTRAFIK
- GATUHÖJD
- BYGGNADSHÖJD


BETECKNINGAR TILL GRUNDKARTAN

- GÄLLANDE OMRÅDES- OCH BESTÄMMESEGRÄNS
- GÄLLANDE OMRÅDESGRÄNS MED UTFARTSFÖRBUD
- FASTIGHETSGRÄNS
- VÄG
- JÄRNVÄGSSPÅR
- ELEKTRISK HÖSPÄNNINGSLEDNING
- HUVUDBYGGNAD RESP. UTHUS
- STAKET
- HÄCK
- STÖDMUR
- SLÄNT
- DIKE
- ÅKER
- NIVÅKURVOR
- PUNKT I RUTNÄT
- TRIANGELPUNKT
- POLYGONPUNKT
- MARKHÖJD

GRUNDKARTAN UPPRÄTTAD AV STADSINGENJÖRSKONTORET 1962
OCH KOMPL. I APRIL 1963

SKALA 1:1000

0 20 40 60 80 100 120 m

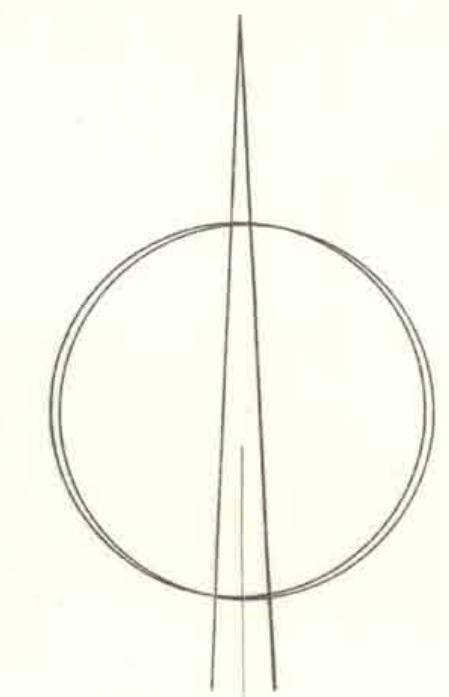

25/10/63
AGRAFO AB
Stadsplaner