




Kartunderlag
Utdrag ur Karlskrona primarkarta

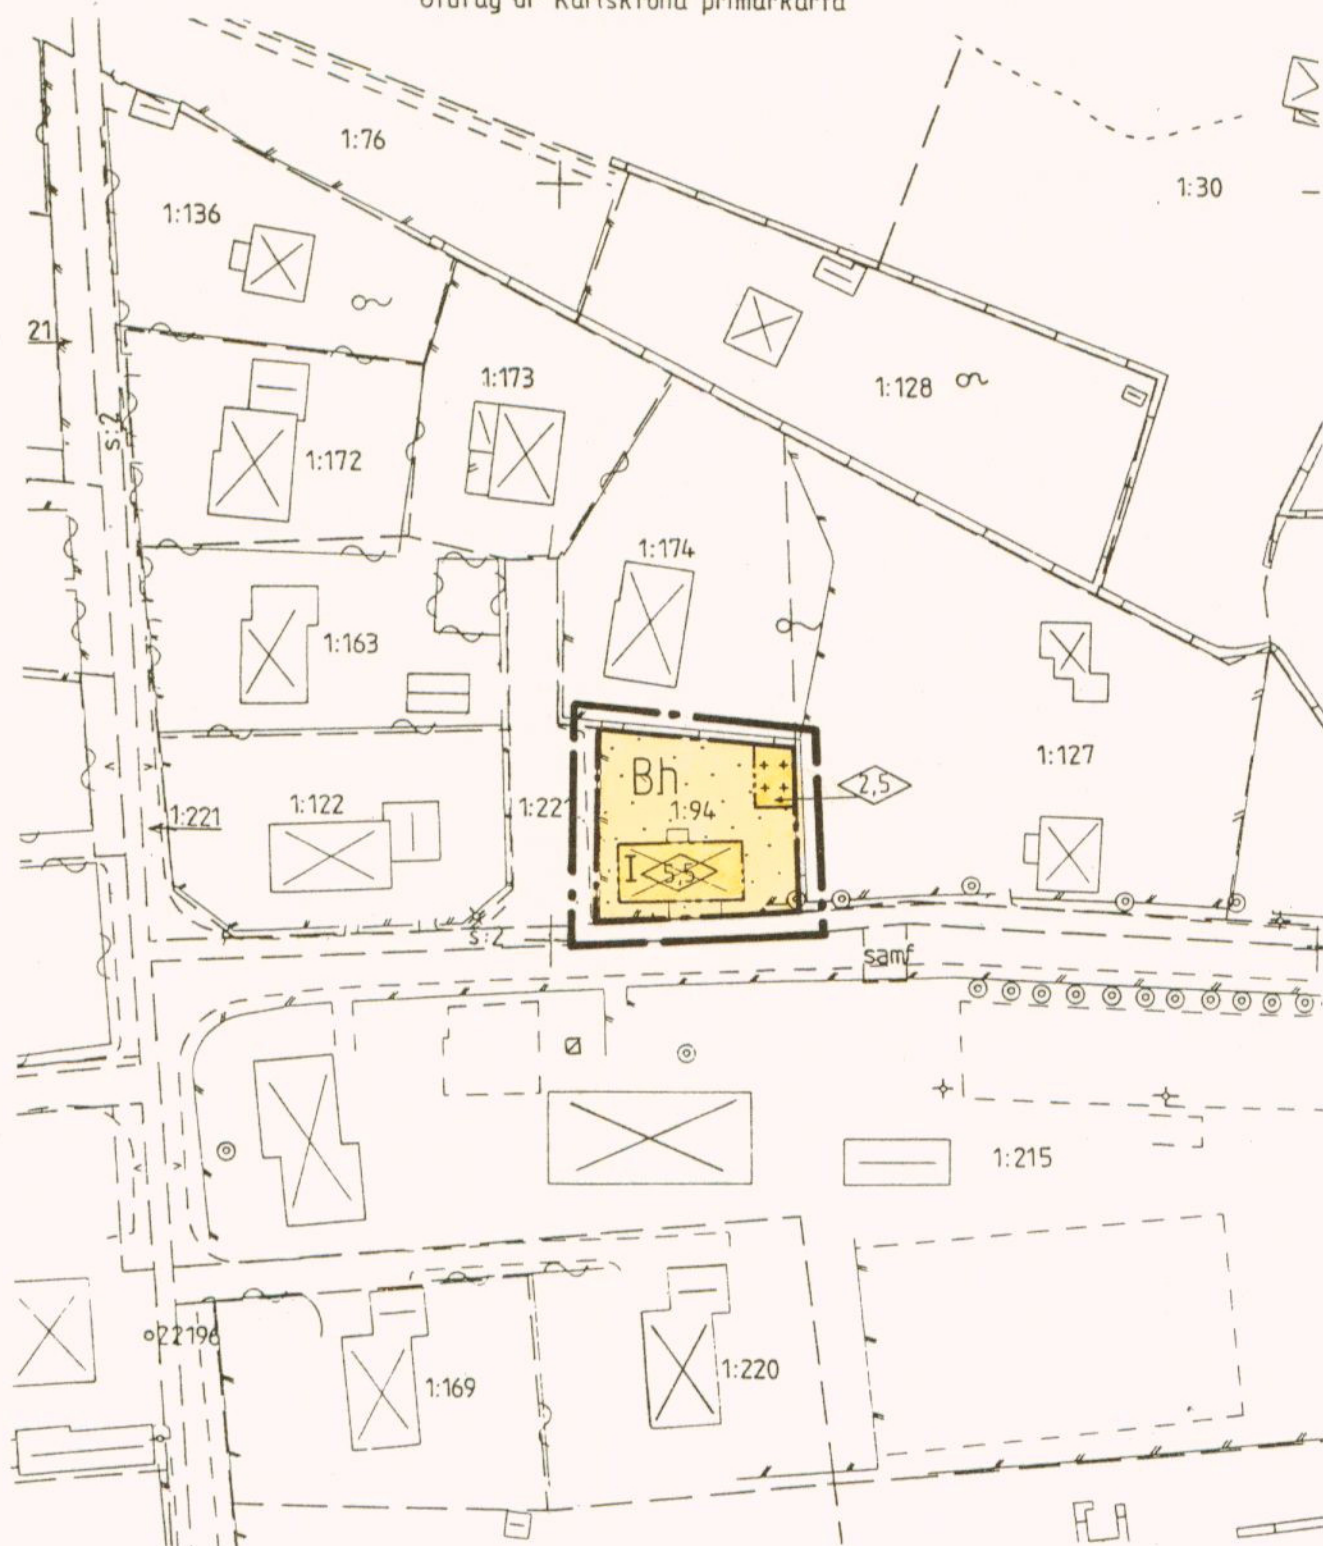

Skala 1:1000
0 10 20 30 40 50 60 70 80 90 100 meter

DETALJPLANEN
ANTAGEN AV BN 1993-12-08 S 567 I GIDNER
LAGA KRAFT 1994-01-04 I GIDNER

PLANBESTÄMMELSER

FÖLJANDE GÄLLER INOM OMRÅDEN MED NEDANSTÅENDE BETECKNINGAR
DÄR BETECKNING SAKNAS GÄLLER BESTÄMMELSEN HELA PLANOMRÅDET
ENDAST ANGIVEN ANVÄNDNING OCH UTFORMNING ÄR TILLÅTEN

GRÄNSBETECKNINGAR

- • — Linje belägen 3 mm utanför planområdet
- - — Användningsgräns
- · — Egenskapsgräns

MARKENS ANVÄNDNING

- Bh** Bostäder, handel

BEGRÄNSNINGAR AV MARKENS BEBYGGANDE

- Marken får inte bebyggas
- Marken får endast bebyggas med uthus och garage

UTFORMNING

- 0,0 Högsta byggnadshöjd i meter
- I Högsta antal våningar

ADMINISTRATIVA BESTÄMMELSER

Genomförandetiden är tio (10) år från den dag planen vinner laga kraft

DETALJPLAN FÖR FASTIGHETEN **HASSLÖ 1:94**

INOM HASSLÖ, KARLSKRONA KOMMUN, BLEKINGE LÄN

STADSARKITEKTKONTORET NOVEMBER 1993

MATS JOHANSSON
PLANCHEF

Ritad av G. Kråksberg

Kopians likhet med originalet
Bestyrkes: 94-04-21
Helen Eklund

Dp 537/94