

Förslag till byggnadsplan för
delar av fastigheterna

OXHALSÖ 2²⁶, 2³⁸, 2⁸⁸, 2¹⁰², 2¹¹⁶, 2¹³² m.fl.

inom Blidö socken och kommun,
av Stockholms län,
upprättat i april år 1968 genom
Ingenjörbyrån VIAK AB

Björn Cederström
Björn Cederström
Arkitekt SAR

Åke Linde
Åke Linde
Lantmätare


Skala 1:2000
0 50 100 150 200 M

Reviderat i enlighet med byggnadsnämndens beslut
av den 13.11.1968, § 178. samt den 27.5.1971, § 681

Norrhälje den 10.9.1971

Ar 1971, den 16 sept., § 998
blev detta förslag antaget av
Byggnadsnämnden i Norrtälje,
betygar å tjänstens vägnar:

Bengt Gustavsson
Sekreterare

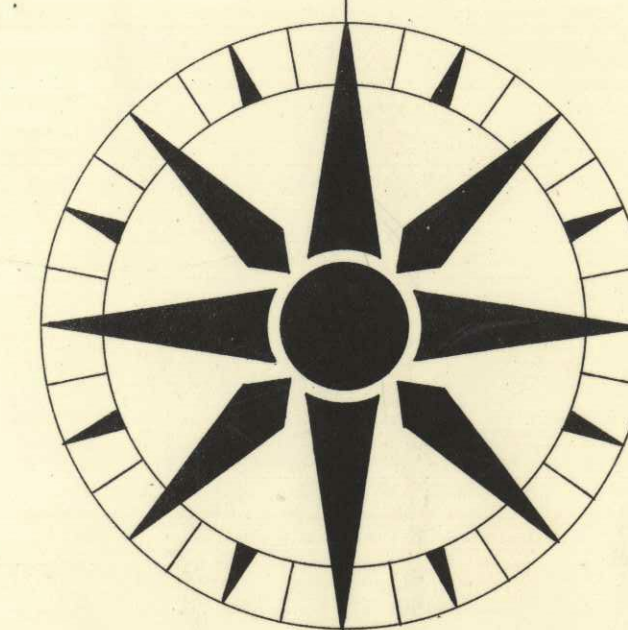

Beteckningar byggnadsplanen

- byggnadsplanegräns
- områdesgräns
- områdesgräns med utfartsförbud
- bestämmelsegräns
- gränslinjer ej avsedda att fastställas
- I antal våningar
- allmän plats, parkmark
- allmän plats, vägmark
- BF område för bostadsändamål, fristående hus
- P område för parkering
- Ra allmänt fritidsområde
- Rs strövmråde
- Rh område för småbåtshamn
- V vattenområde
- Vb vattenområde som får överbyggas
- mark som ej får bebyggas
- mark som endast undantagsvis får bebyggas

Grundkartan upprättad år 1964 av
Allmänna Ingenjörbyrån AB, Lantmäteriavdelningen, Stockholm.

Gräns för område som undantagits från
fastställelse enligt Länsstyrelsens
beslut den

Ar 1971, den 18.10.
fastställdes denna byggnadsplan
på sätt Länsstyrelsens beslut samma dag närmare
avseende Länsstyrelsen i Stockholms län som ovan.
På tjänstens vägnar

Tillhör kommunalfullmäktiges
beslut av den 12.6.68