


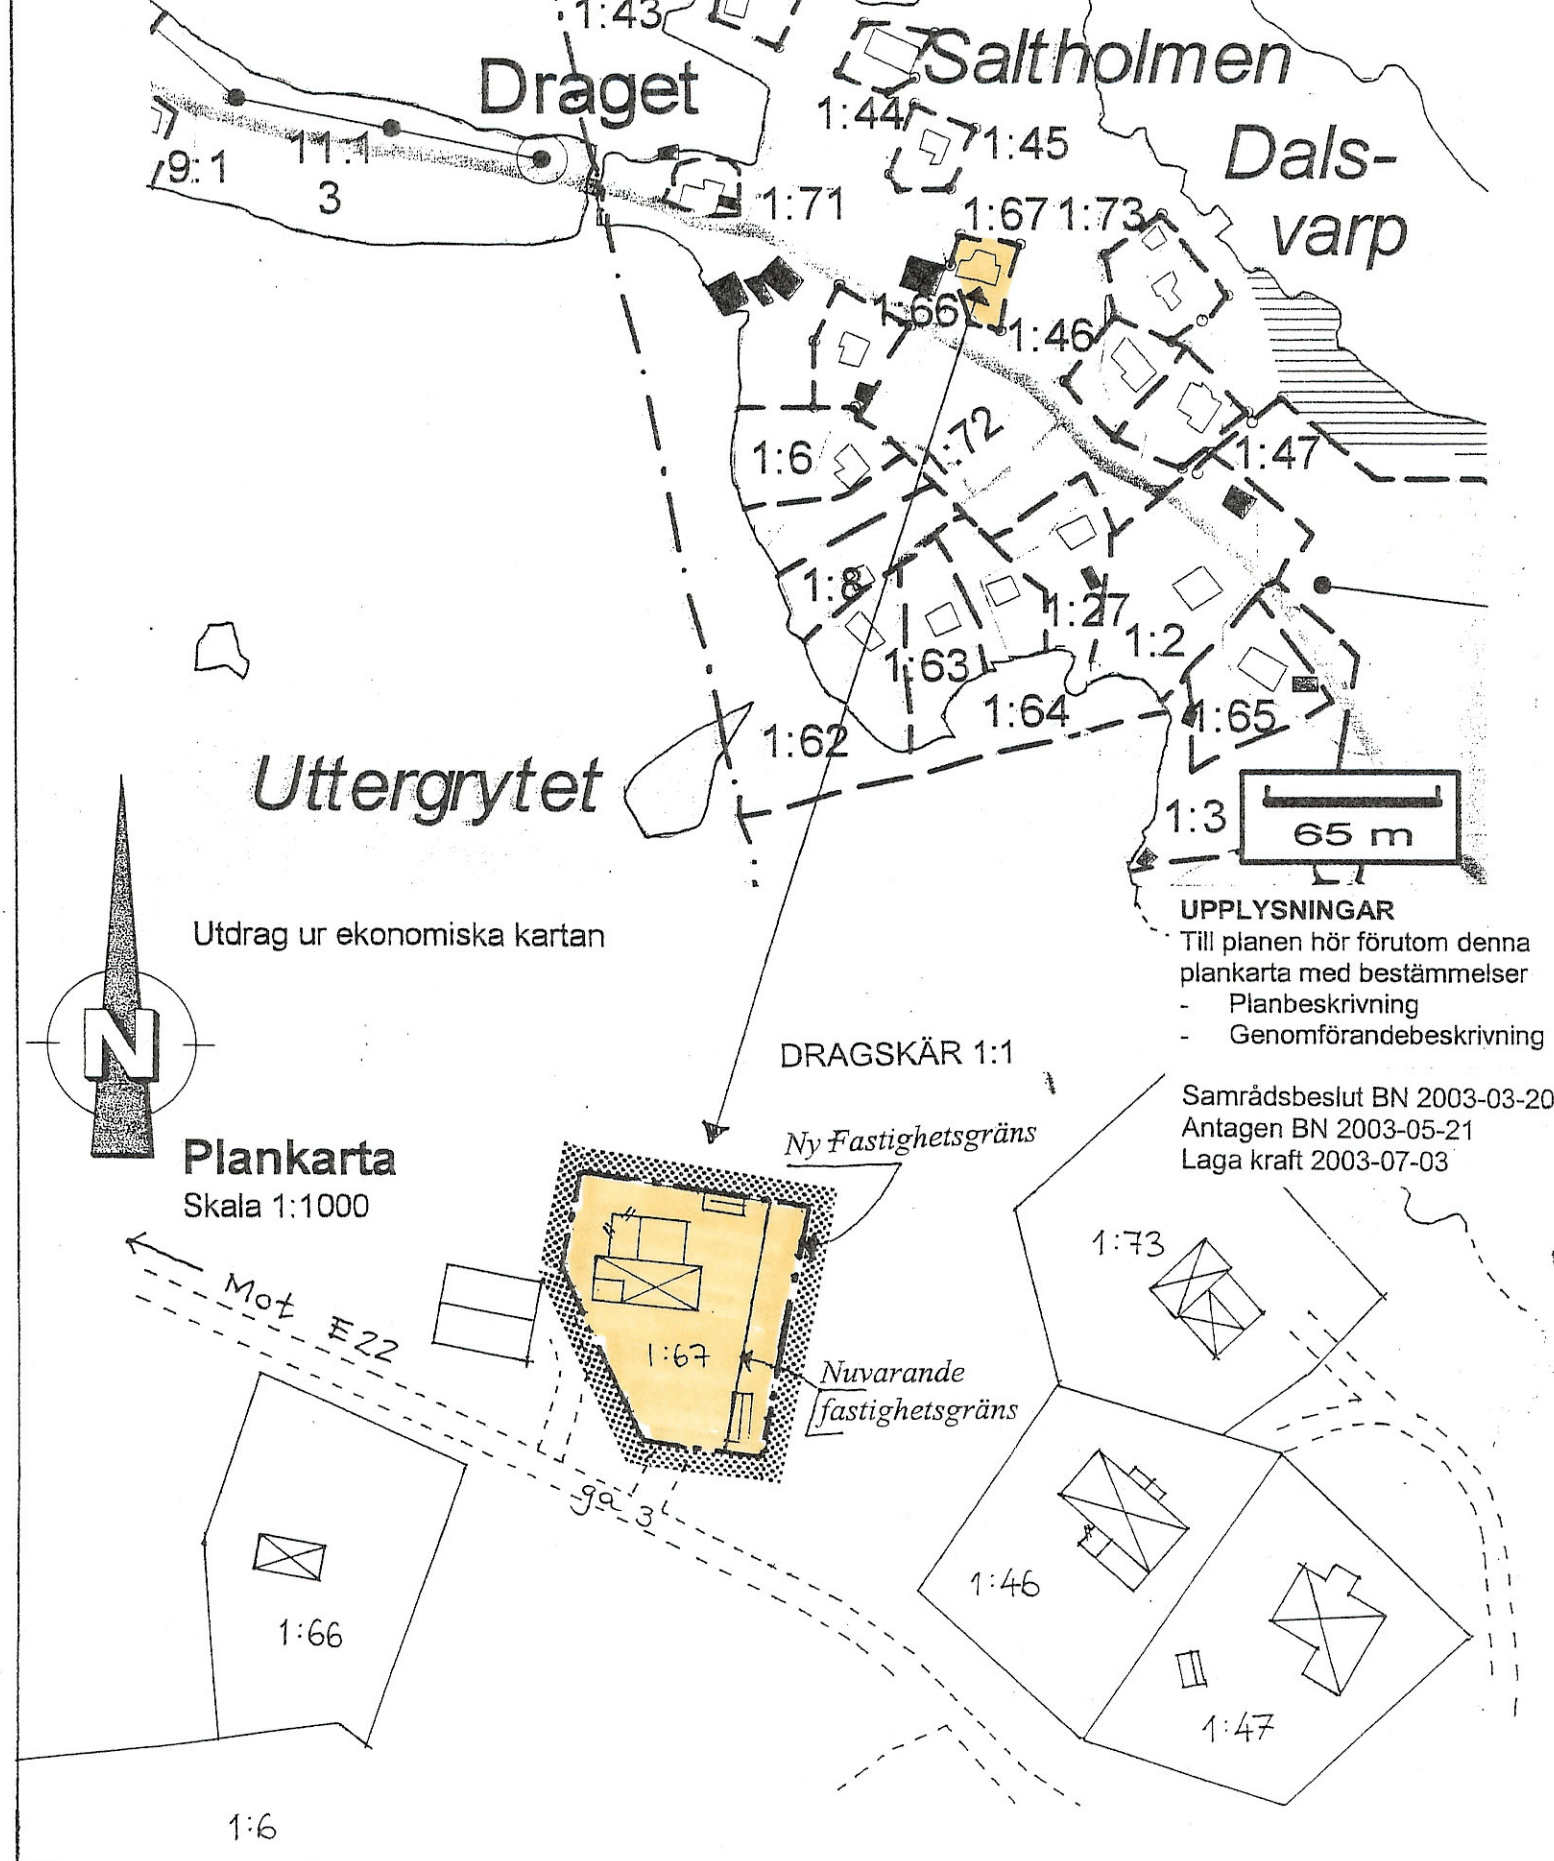

Gränsbeteckningar

Planområdesgräns, gränsen ligger i rastrets innerkant

Användningsgräns

Markanvändning

Kvartersmark



Bostad

Utnyttjandegrad

e₁ 180

Största byggnadsarea i m², huvudbyggnad, garage, uthus och dylikt

Begränsningar av markens bebyggande

p₁

Byggnader ska placeras minst 4 m från tomtgräns.
Garage, uthus och dylikt kan placeras närmare tomtgräns än 4 m om granne så medgiver och erforderliga krav på brandsäkerhet tillgodoses.

Utformning

I

Högst en våning,

Administrativ bestämmelse

Genomförandetid Fem år från den dag då planen vinner laga kraft.

Upplysningar

Till planen hör förutom denna plankarta med bestämmelser

- Planbeskrivning
- Genomförandebeskrivning

DA 90