


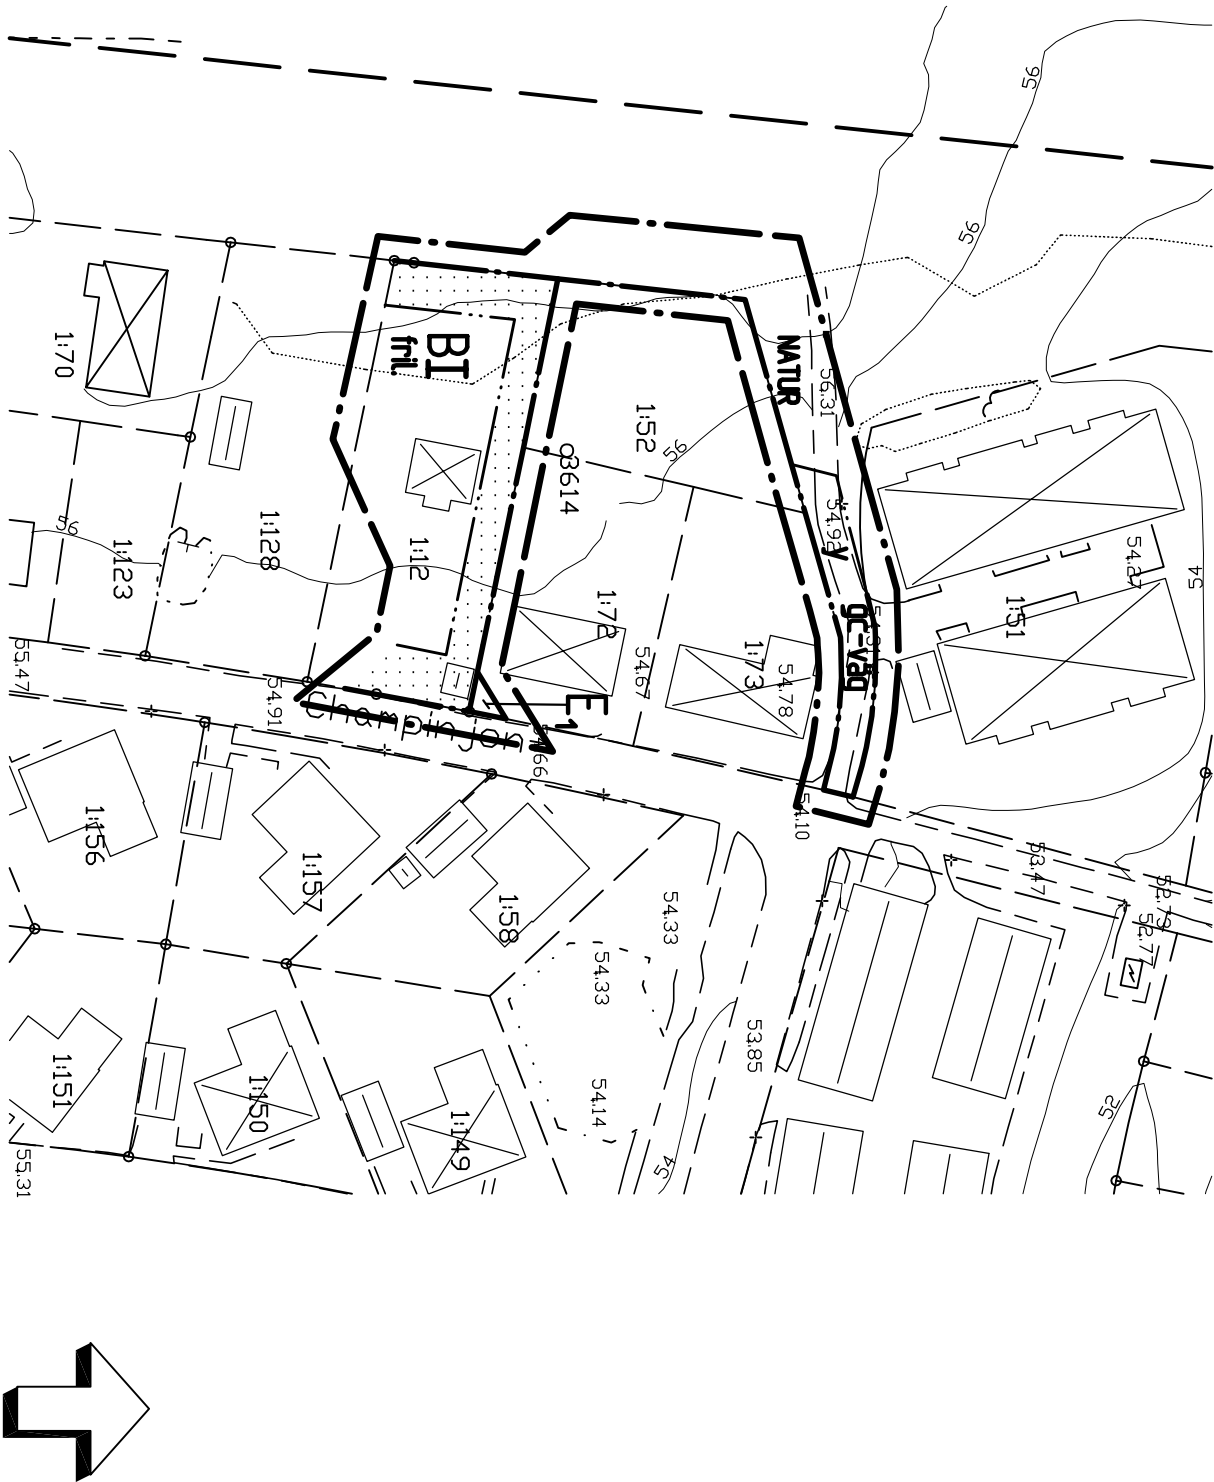


GRUNDKARTIANS BETECKNINGAR

- Fastighetsgräns
- Traktgräns
- Fastighetsbeteckning 1:12
- Traktnamn
- Byggnader, takens begränsningslinjer redovisade
- Bärstad
- Staket
- Häck
- Väg

UPPLYSNINGAR

- Dike
- Ägostänsgräns
- Lövskog
- Barnskog
- Nivåkurvor
- Avvägd höjd
- Lykstolpe
- Ruinätspunkt
- Till detalplanen hör förutom denna plankarta -Program
- Grundkarta (separat kartblad)
- Platbeskrivning
- Genomförandebeskrivning
- Grundkartan är hämtad ur Hammarö primärkartbas 2004-11-25

Skala 1:1000

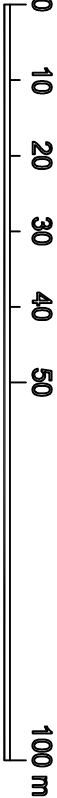

PLANBESTÄMMELSER

Följande gäller inom områden med nedanstående beteckningar. Endast angiven användning och utformning är tillåten. Bestämmelser utan beteckning gäller inom hela planområdet.

GRÄNSER

- Linje ritad 3 mm utanför planområdets gräns
- Användningsgräns
- Egenskapsgräns

ANVÄNDNING AV MARK OCH VATTEN

Allmänna platser

- NATUR
- Naturområde
- Kvartermark
- B
- Bostäder
- E₁
- Tekniska anläggningar

UTFORMNING AV ALLMÄN PLATS

- gc-väg
- Gång- och cykelväg
- Marken skall vara tillgänglig för utfart från angränsande fastigheter

BEGRÄNSNING AV MARKENS BEBYGGANDE

- Marken får inte bebyggas

PLACERING, UTFORMNING, UTFÖRANDE

- Högsta antal våningar
- Högst en huvudbyggnad och en gårdsbyggnad per tomt, största byggnadsarea totalt 200 kvm varav gårdsbyggnad 50 kvm
- Endast friliggande hus

ADMINISTRATIVA BESTÄMMELSER

Planens genomförandetid är fem (5) år från den dag planen vinner laga kraft

ILLUSTRATIONER

Illustrationslinje

DETALPLAN FÖR

CHAMPINJONVÄGEN

-del av

inom Bärstad

HAMMARÖ KOMMUN, VÄRMLANDS LÄN

KOMMUNSTYRELSENS KONTOR
Hammarö 2003-07-01

ANTAGEN AV KS 2005-09-13
LAGA KRAFT 2005-10-07

Kjell Myström