




0 meter 400
Skala 1:4000 (A3)

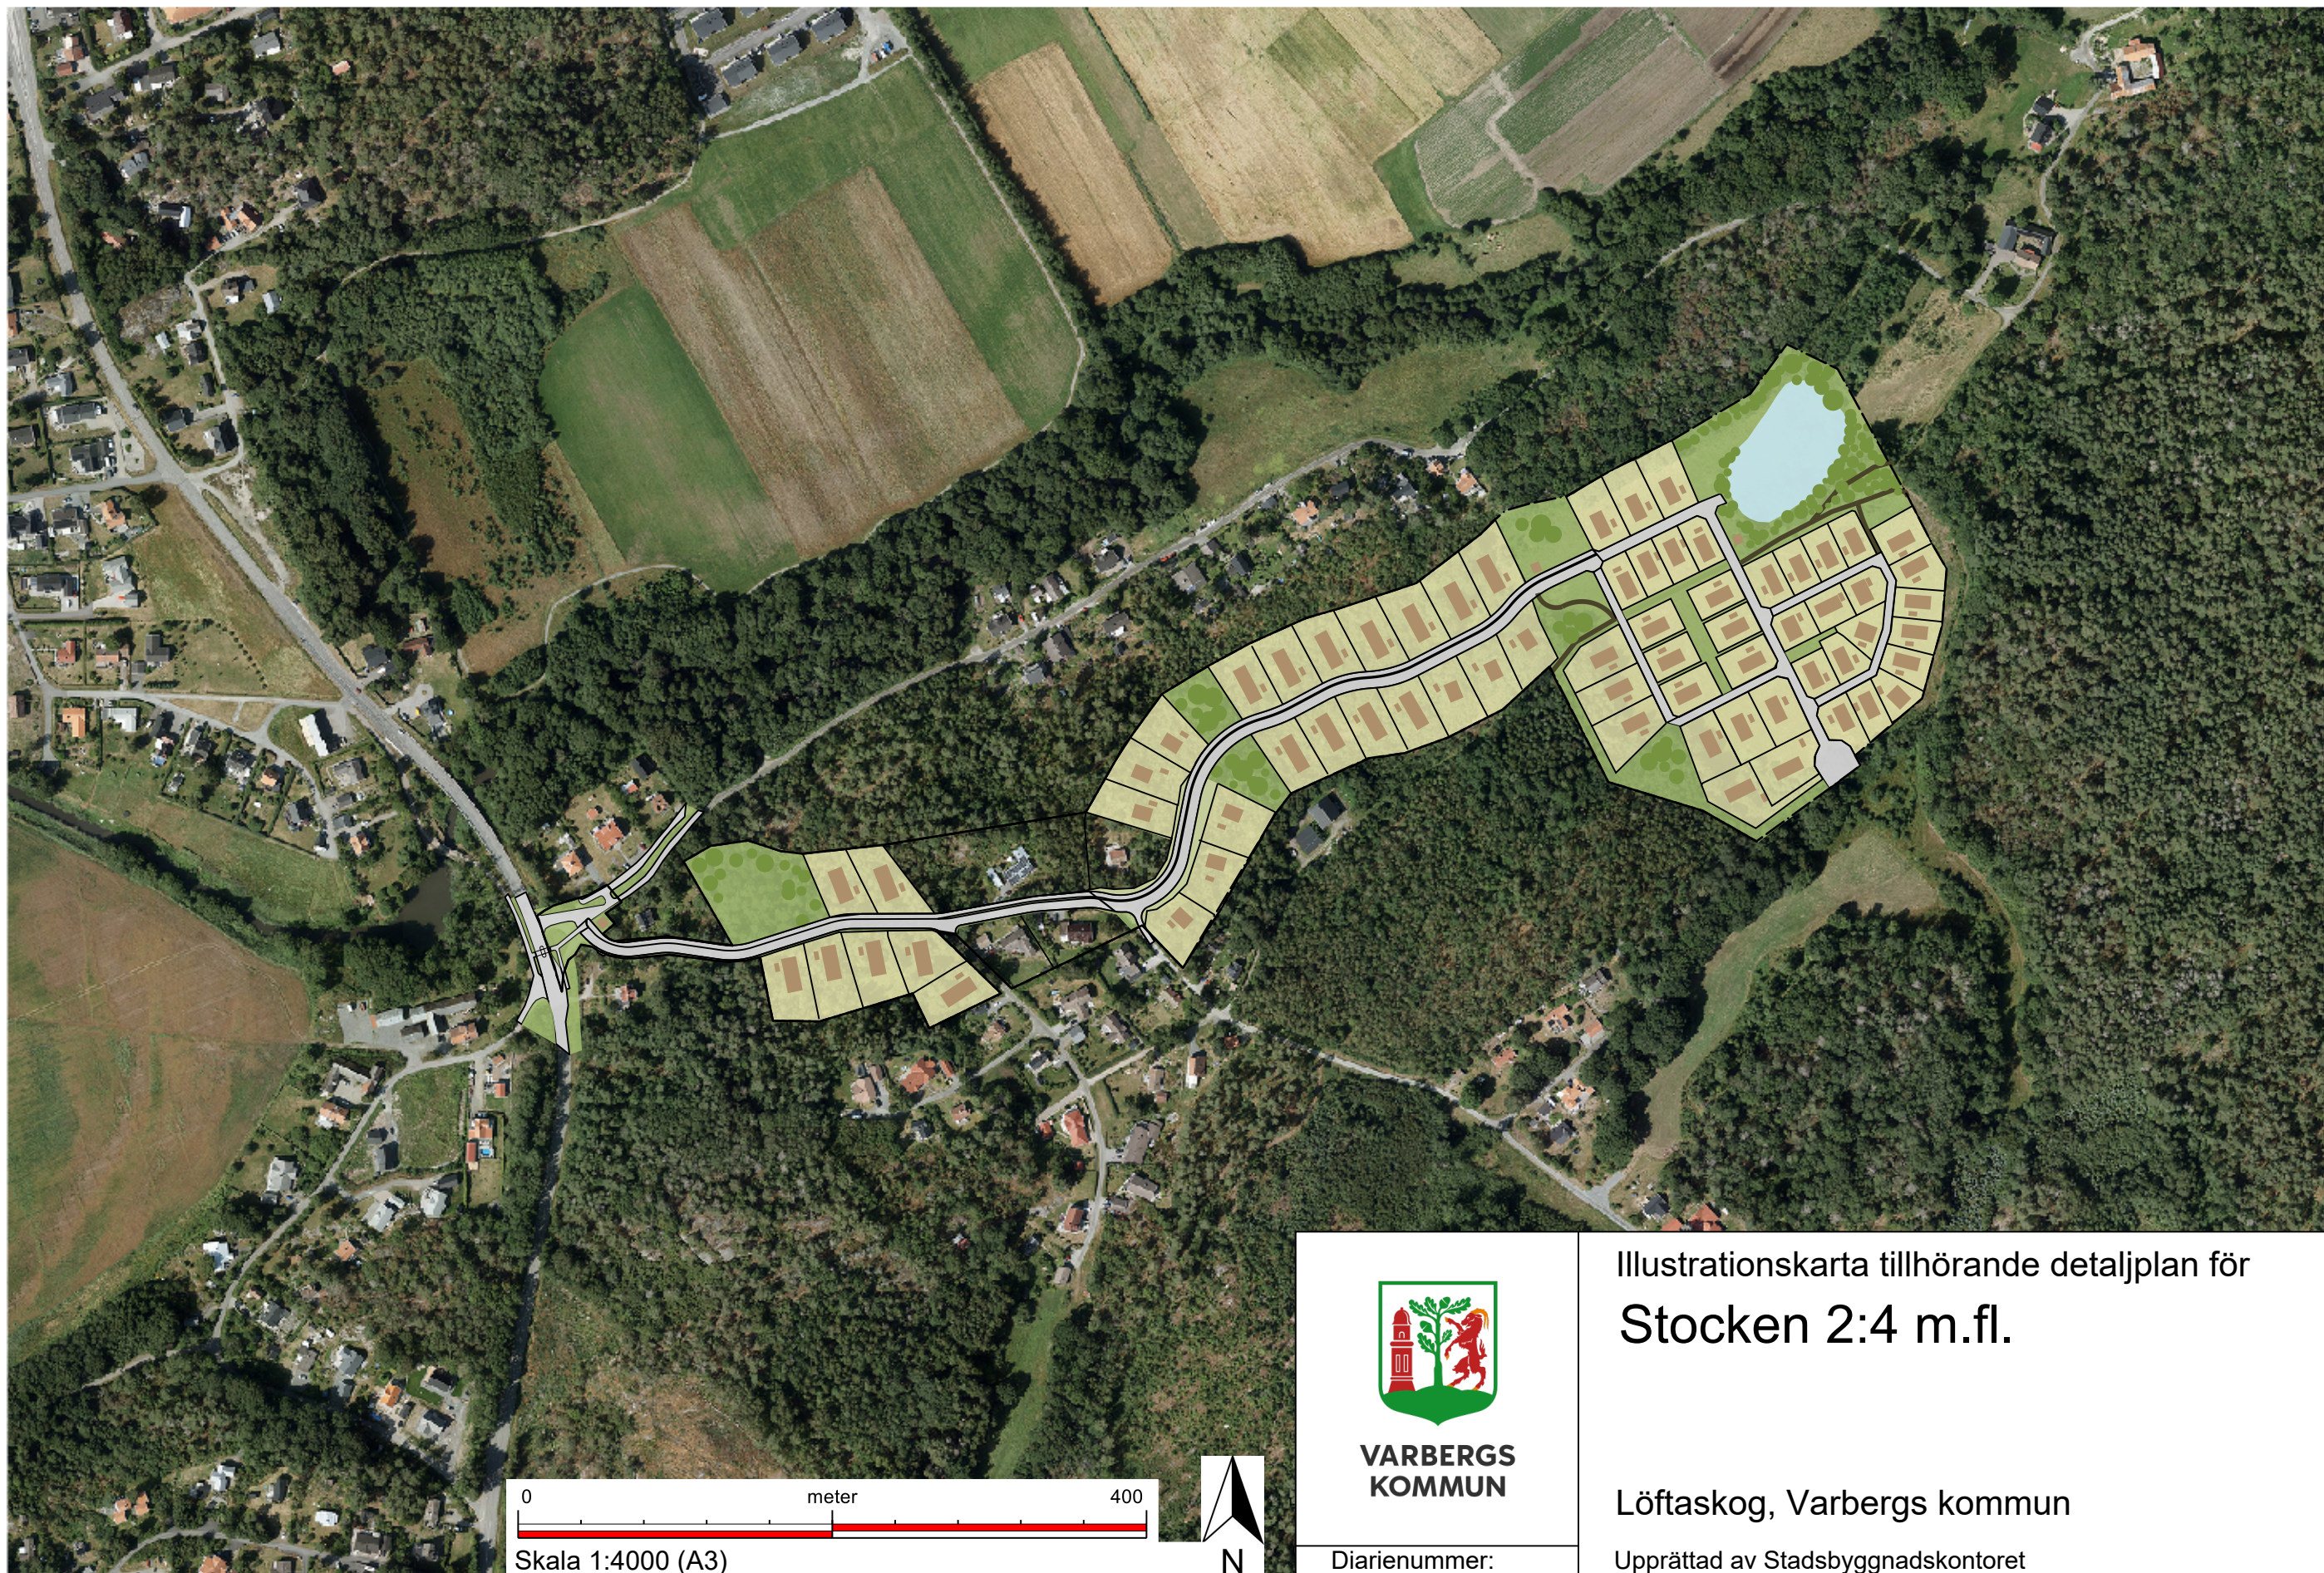

**VARBERGS
KOMMUN**

Diarienummer:
SBK 2017-902

Illustrationskarta tillhörande detaljplan för
Stocken 2:4 m.fl.

Löftaskog, Varbergs kommun

Upprättad av Stadsbyggnadskontoret
Datum 2022-08-16, reviderad 2023-11-30, samt 2024-11-07