

FÖRSLAG TILL ÄNDRING AV STADSPLANEN FÖR KV. 49 LÄKAREN I HÄSSLEHOLM

UDRÄTTAT I MAJ 1959
AV STADSARKITEKT SÄR SVEN-ERIC FÄLT.

JÖNKÖPING DEN 14 MAJ 1959.

Sven-Eric Fält

Tillhör byggnadsnämndens i Hässleholm

beslut av den 11 juni 1959

§ 246 betygar:

[Signature]

N:r III:1425. År 1959 den 20 augusti har länsstyrelsen genom lagakraftvunnet beslut fastställt den å kartan upptagna stadsplaneändringen betygar;

Kristianstads landskansli som ovan.
På tjänstens vägnar:

Stpl. 2 kr.
(Åsatt exp.)


[Signature]
Åke Walton

BETECKNINGAR:

- FASTIGHETSGRÄNS
- 0,000 TOMT RESD. STADSÄGA
- BEFINTLIG BYGGNAD
- NIVÅKURVOR
- STADSPLANEGRÄNS, BELÄGEN 2 M UTANTÖR DET OMRÅDE FÖRSLAGET AVSEER
- GÄLLANDE OMRÅDES- OCH BESTÄMMELSEGRÄNS
- -- -- -- -- AVSEDD ATT UTGÅ
- OMRÅDESGRÄNS
- BESTÄMMELSEGRÄNS
- GRÄNS MELLAN GATA OCH PARK, EJ AVSEDD ATT FASTSTÄLLAS

- ALLMÄN PLATS: PARK
- BH OMRÅDE FÖR BOSTADS- OCH HANDELSÄNDAMÅL
- II -- -- -- HANDELSÄNDAMÅL
- MARK SOM ICKE FÅR BEBYGGAS
- " FÖR ÖVERBYGGD GÅRD

- S SLUTET BYGGNADSSÄTT
- I, II, IV ANTAL VÅNINGAR

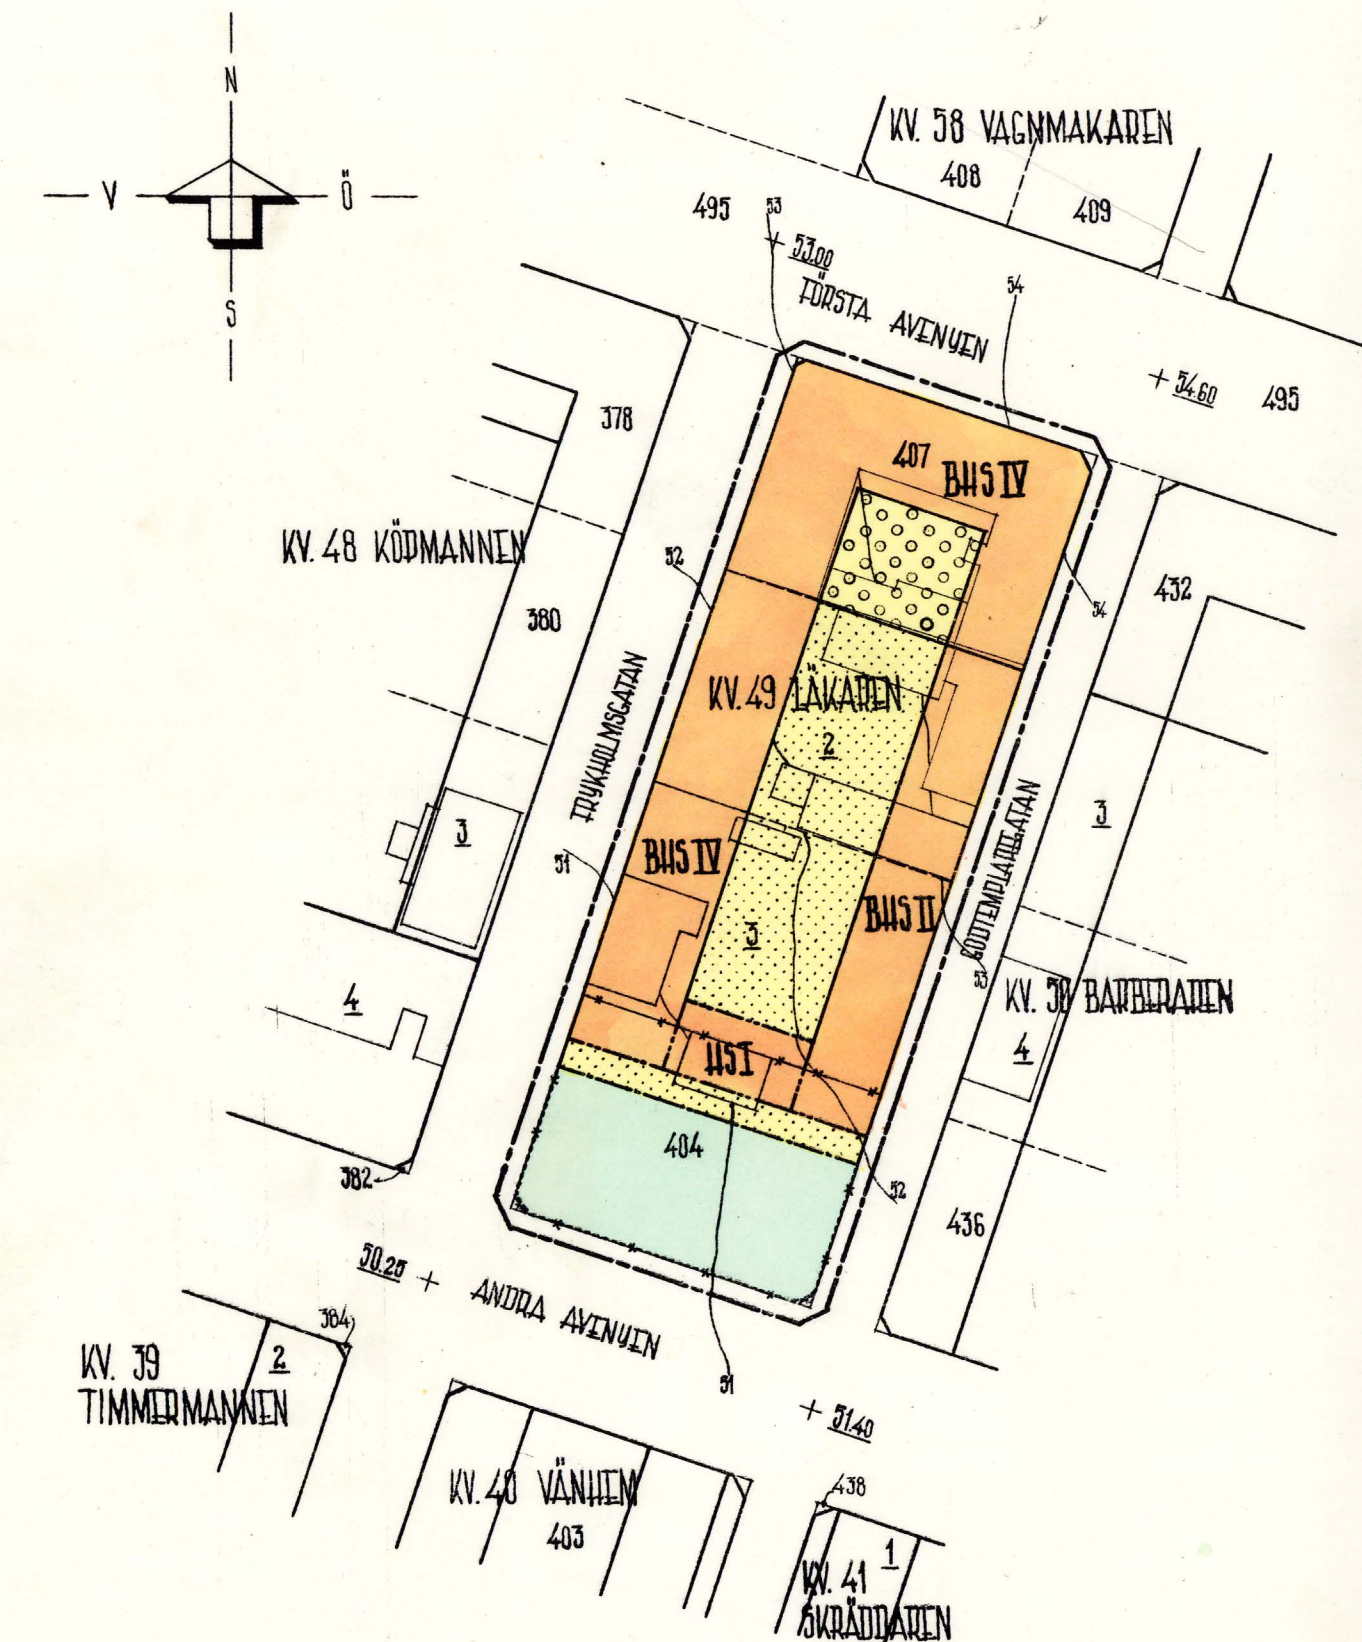

SKALA 1:1000

