

PLANBESTÄMMELSER

Följande gäller inom områden med nedanstående beteckningar. Där beteckning saknas gäller bestämmelsen inom hela planområdet. Endast angiven användning och utformning är tillåten.

GRÄNSBETECKNINGAR

- · — · — Linje ritad 3 meter utanför planområdets gräns
 — — — — — Användningsgräns
 — · — · — Egenskapsgräns

ANVÄNDNING AV ALLMÄN PLATSMARK

- H-GATA** Huvudgata, gata som ingår i huvudnätet
LOKALGATA Lokalgata, gata som ingår i det lokala nätet
PARK Parkmark

ANVÄNDNING AV KVARTERSMARK

- B** Bostäder

BEGRÄNSNING AV MARKENS BEBYGGANDE

- Marken får inte bebyggas**

PLACERING, UTFORMNING, UTFÖRANDE

- I** Högsta antal våningar

UTNYTTJANDEGRAD

- e₁** Endast en huvudbyggnad och ett uthus får uppföras, max bruksarea är 200 kvm

ADMINISTRATIVA BESTÄMMELSER

Genomförandetiden är femton år från den dag planen vinner laga kraft

PRIMÄRKARTANS BETECKNINGAR

Utdrag från digital primärkarta 1998-10-25

- | | | | |
|-----------|--|--|------------------------|
| — — — — — | Fastighetsgräns | | Staket - häck |
| — — — — — | Traktgräns | | Slänt - stödmur |
| FANNA | Traktnamn | | Lövskog - barrskog |
| 8:1 | Registreringsnummer | — · — · — | Stig |
| | Bostad resp uthus, karterat efter taktik | R | Fornminne |
| | Skärmtak | | Nivåkurvor |
| — · — · — | Gång eller cykelbana | 0.0 | Avvägd höjd i vägbanan |
| — — — — — | Körbana | + | Rutnätspunkt |
| — — — — — | Järnvägsspår | Koordinatsystem i plan: Enköpings kommun | |
| | | Koordinatsystem i höjd: Rikets system 1900 | |

DETALJPLAN
PLANKARTA MED
BESTÄMMELSER

- ☒ Beskrivning
☒ Genomförande-
beskrivning
☒ Samrådsredogörelse
☒ Illustrationskarta
☒ Fastighetsförteckning

FANNA 12:10 m fl
 SPJÄLLGATANS ANSLUTNING TILL J P JOHANSSONS GATA
 ENKÖPINGS KOMMUN

Bestuadsdatum Sign

BN beslut om gk
 99-04-26

KF beslut om anlagande
 99-05-27

Laga kraft
 99-06-29

Upprättad 1998-12-08 reviderad 1999-03-24


Gunnar Axinge Stadsbyggnadschef Patrik Holm Planingenjör

Skala 1:1000


0 10 20 30 40 50 60

X=13900

X=13800

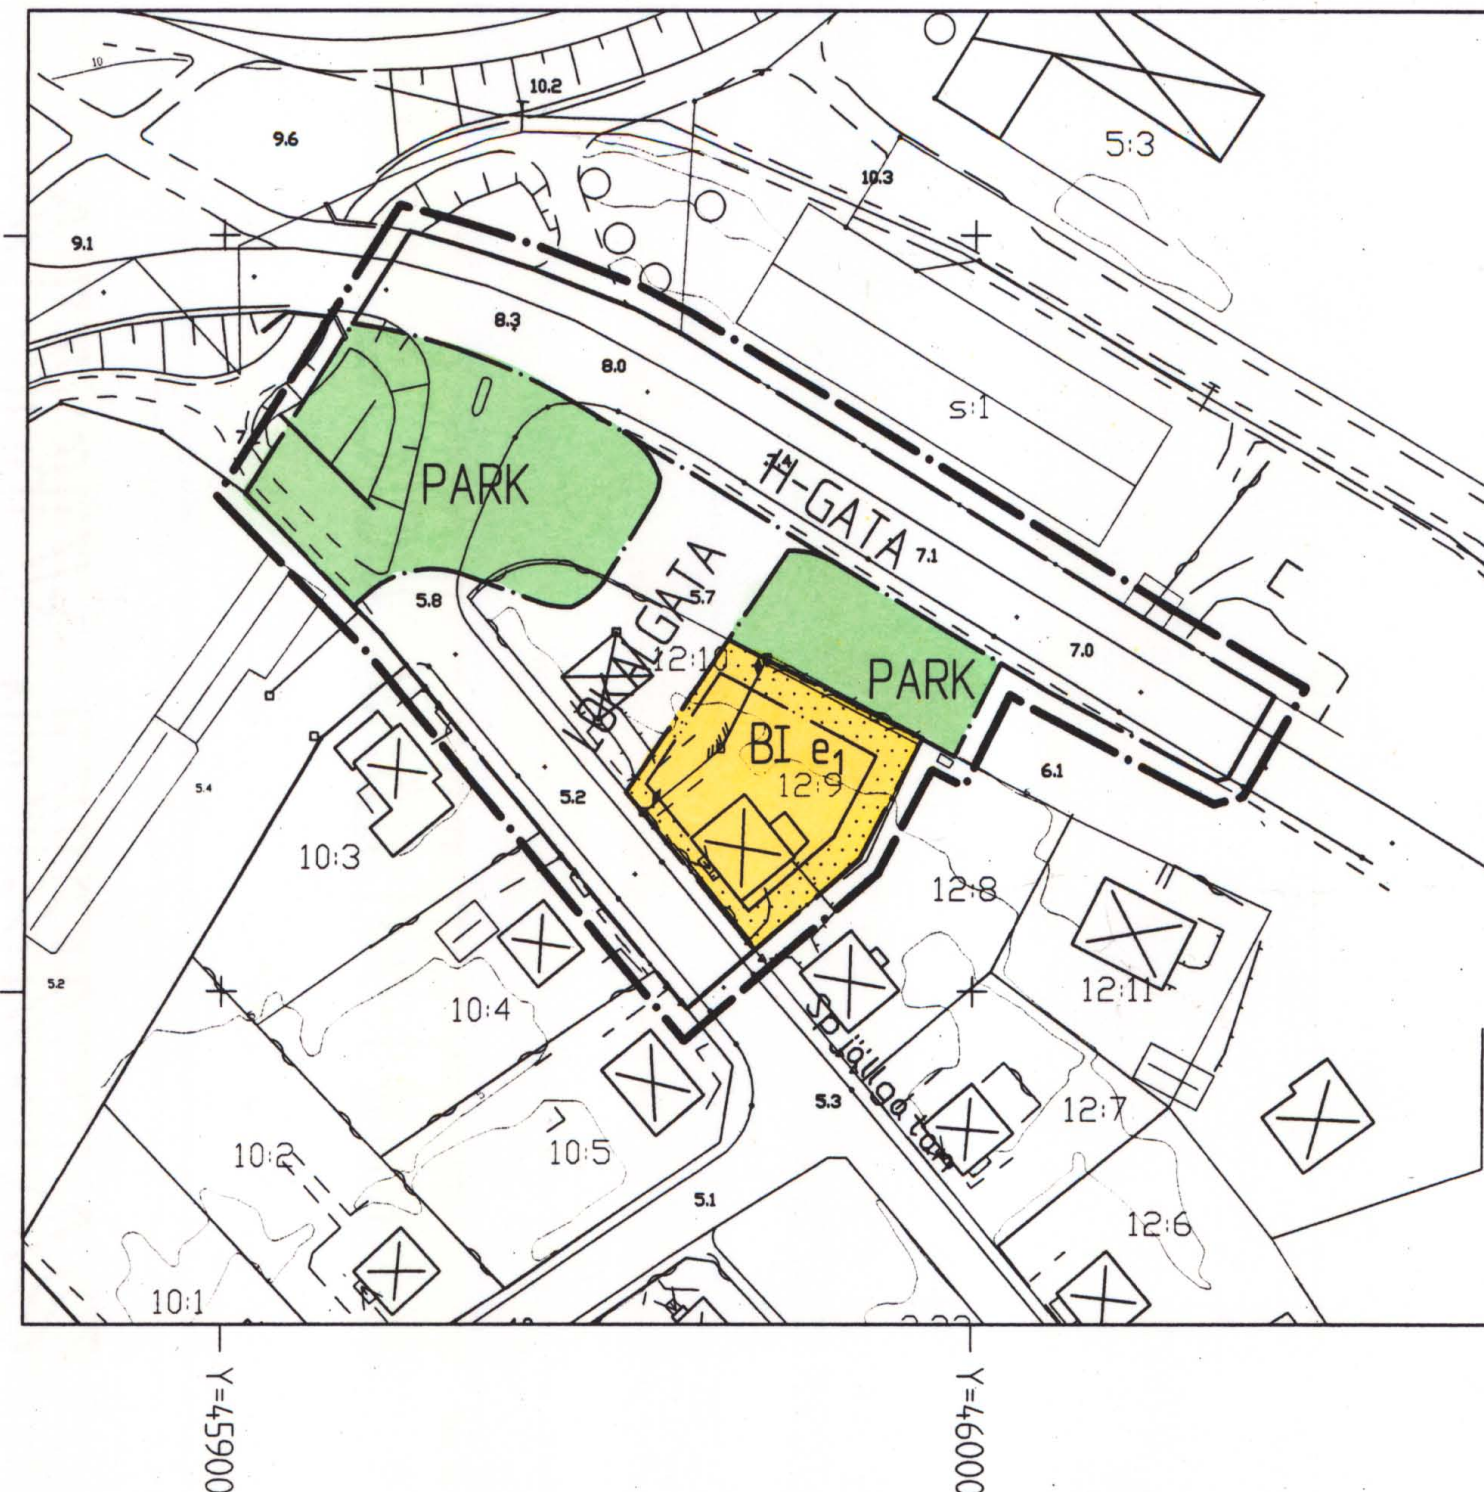

ILLUSTRATIONSPLAN

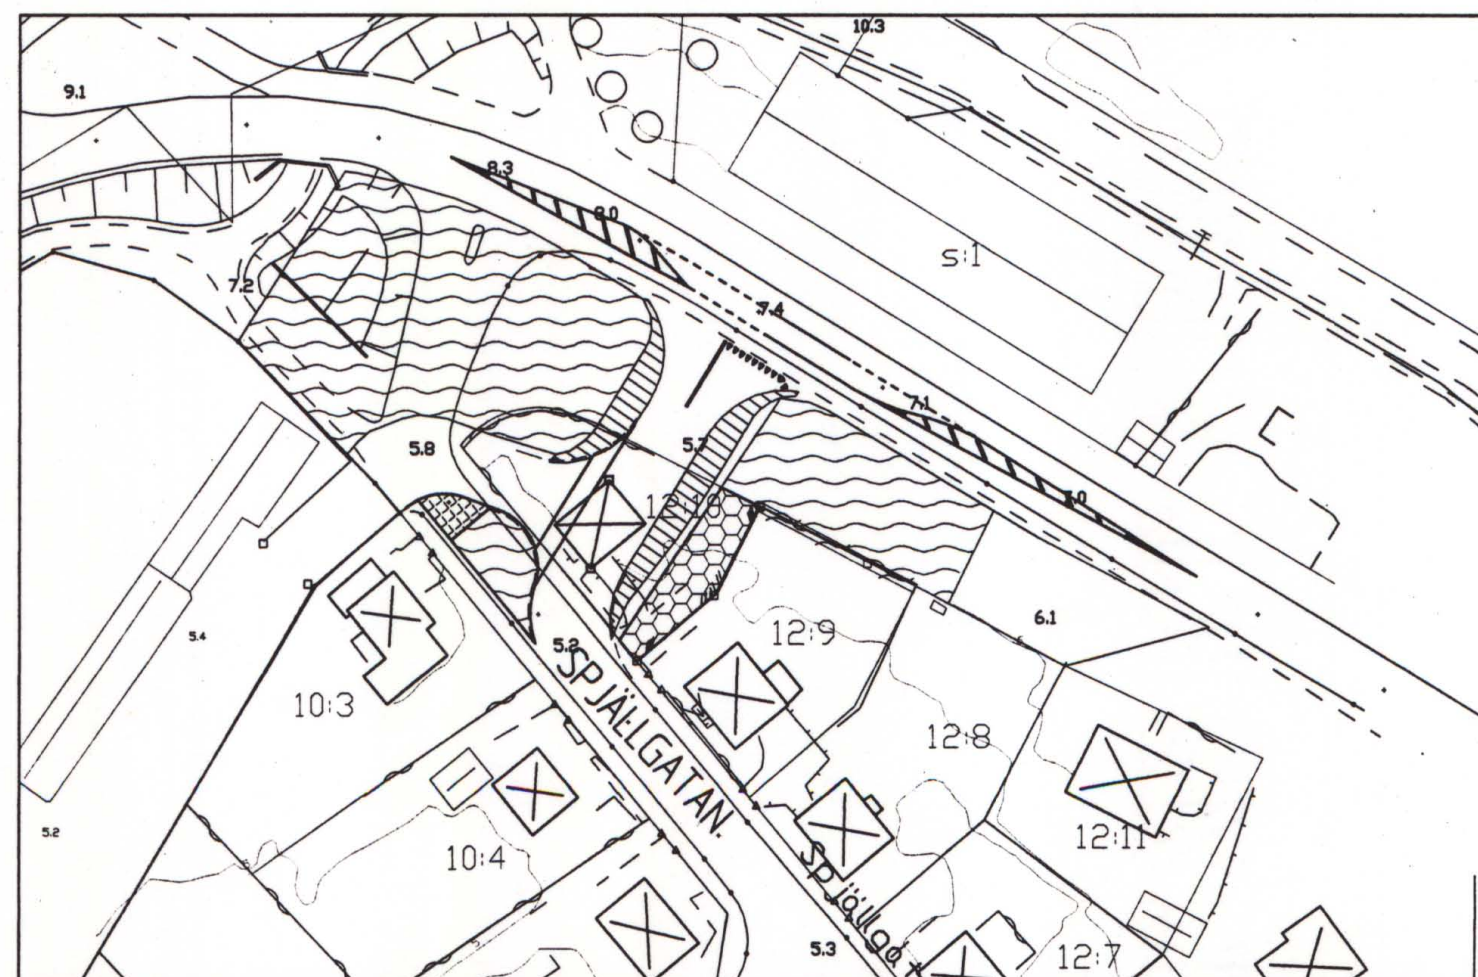

- Parkmark
 Slänter
 Mark som föreslås som kvartersmark för bostadsändamål
 Infart för Fanna 10:3

ANTAGANDEHANDLING

Kopierat likhet med originalet betygas.
 Stockholm den 1999-08-20
 LANTMÄTERIET/KartCentrum
 Maria Kachi