


Förslag till ändring av stadsplanen för Sundsvall beträffande område mellan kvarteren Borgen och Stadsberget

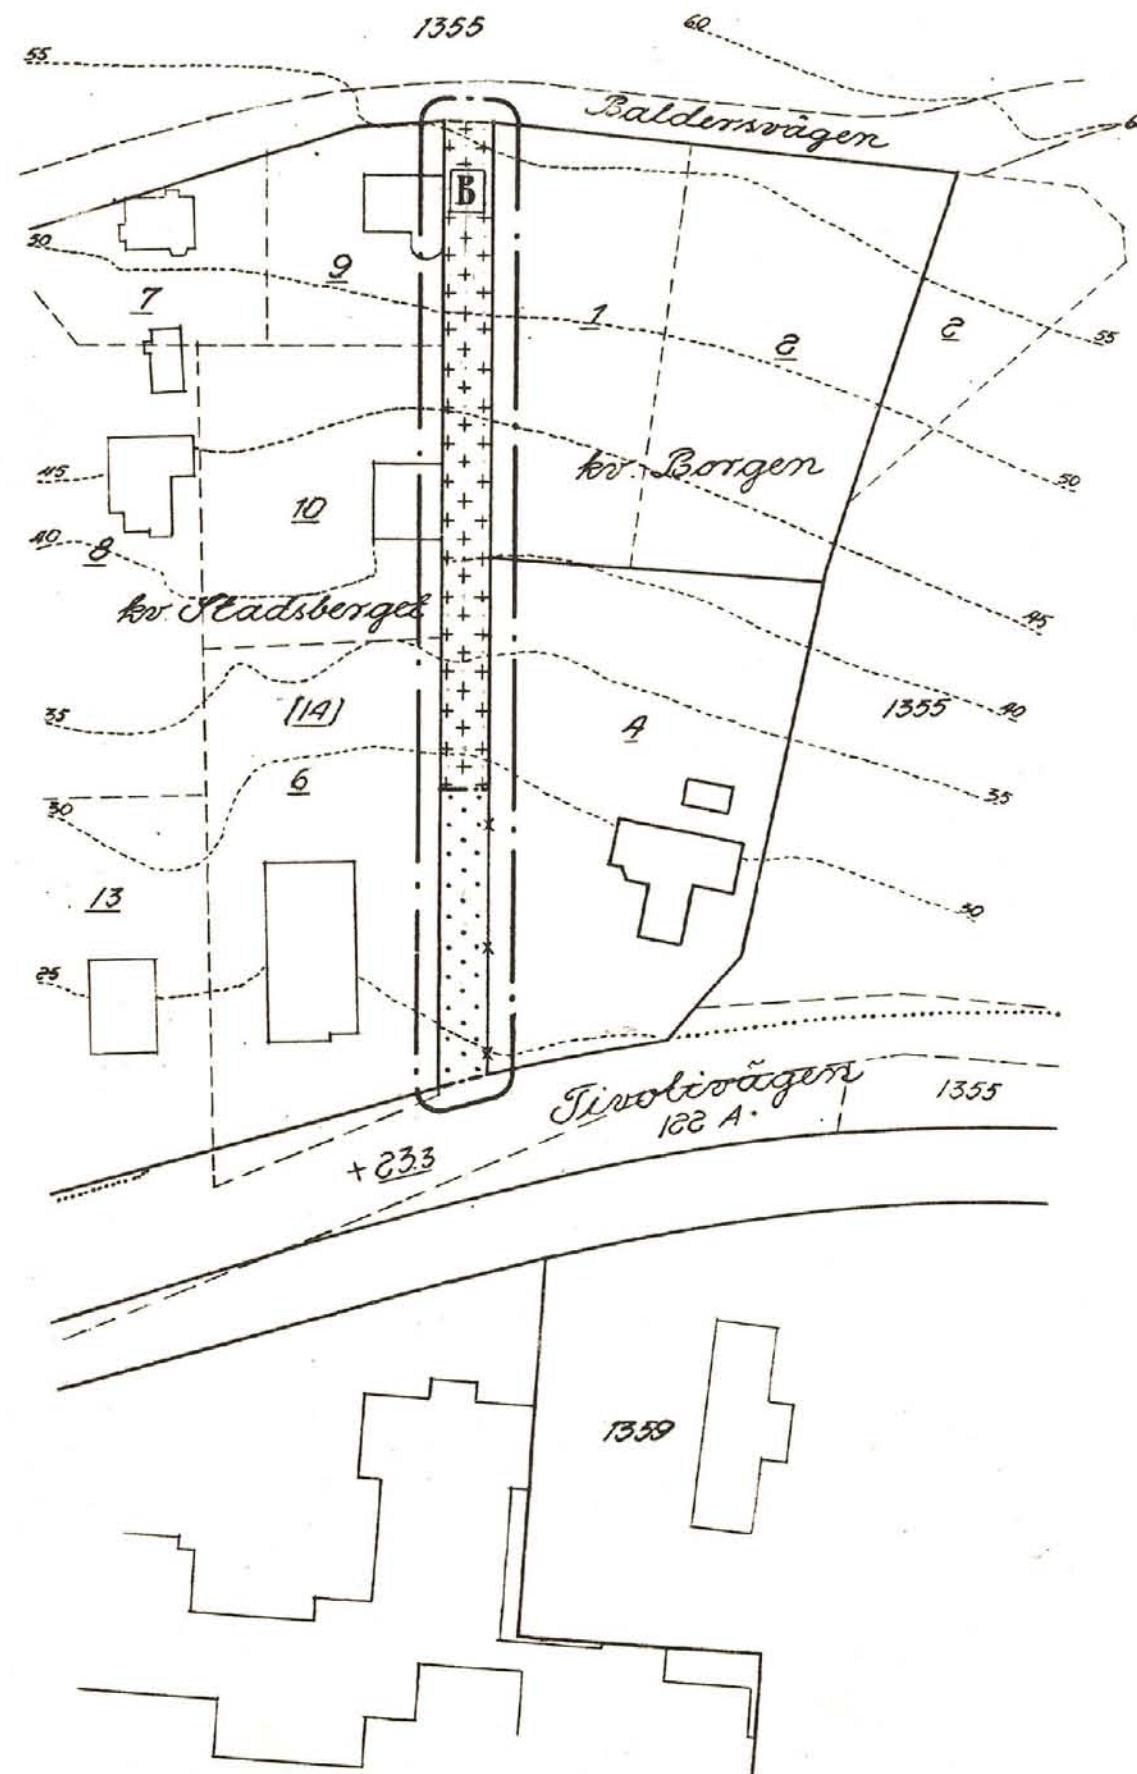

Beteckningar

Grundkarta (befintliga förhållanden)

- gällande kvarters- och bestämmelsegränser
- fastighetsgränser
- byggnad
- gällande gaturöjd
- väg
- nivåkurvor

Stadsplanekarta

- linje dragen 3 mm utanför det område på kartan som förslaget omfattar
- nuvarande kvartersgränser som föreslås utgöra bestämmelsegränser
- kvartersgränser som föreslås utgå
- gatu- och kvartersgränser
- bestämmelsegränser
- mark som icke får bebyggas
- mark för uthus och dyl.

S 199

Skala 1:1000

10 5 0 10 20 30 40 50 60 70 80 90 100

Ritsalen

Expeditionen

200 m

Fastställd av H.B. 19^{te} 61.

Sundsvall den 4 maj 1961

Hans Schlyter

Statens Reproduktionsanstalt

FÖR-1