

Förslag till ändring i byggnadsplan

berörande fastigheterna Kalleberga

74, 714, 715, 742, 19 och 88 i


Ronneby socken, Blekinge län.

Att länsstyrelsen i Blekinge län genom numera lagakraftvunnen resolution den 20 oktober 1938 fastställt den i detta förslag angivna ändring av byggnadsplanen för Kallinge brukssamhälle; betygar.

Karlskrona & landskansliet den 27 januari 1939.

På tjänstens vägnar:

Utan avgift.

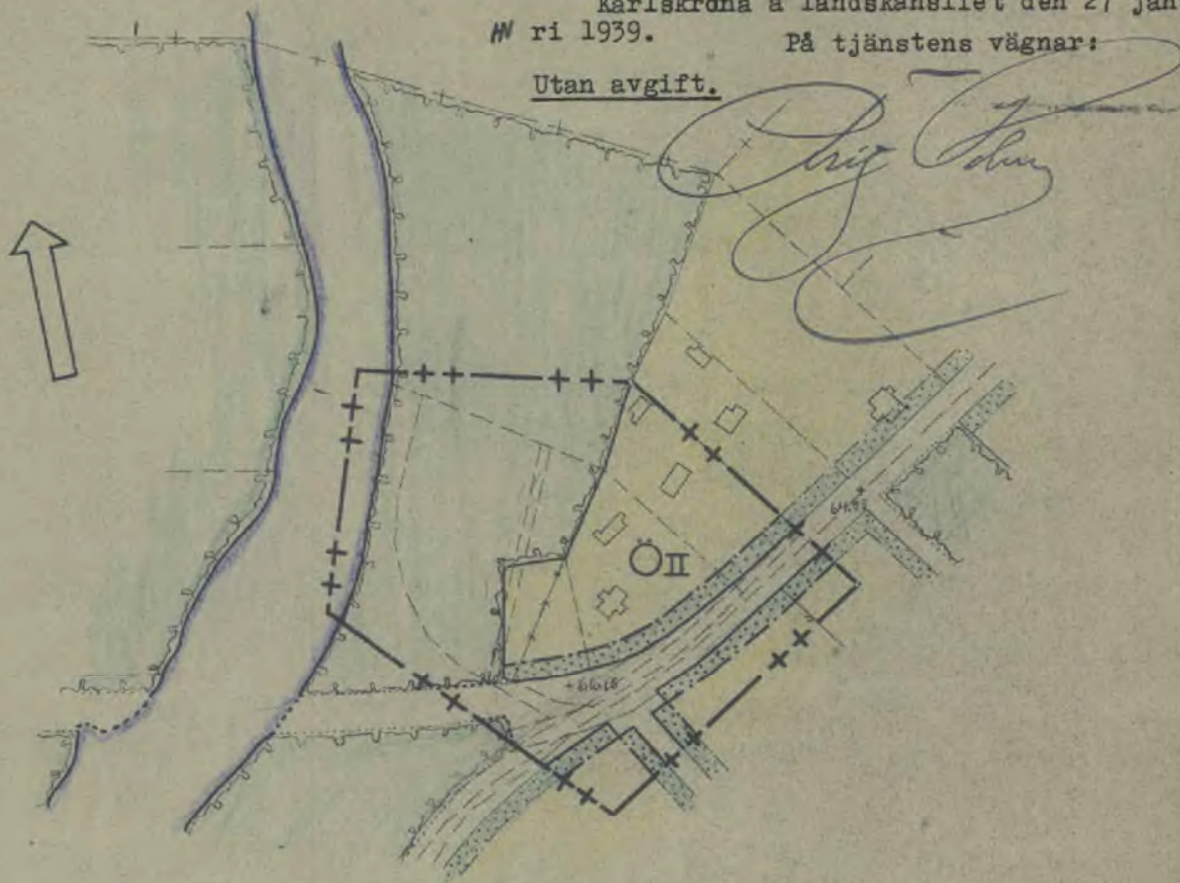

Beteckningar.

- + — Gällande byggnadsplanegräns
- + + — Gräns för ändringsområdet
- — — Gällande gatu- och kvartersgräns
- - - - - Gräns mellan olika bestämmelseområden
- x x - Gällande byggnadsplanelinje avsedd att utgå




Beteckningar hänförande sig till de den 6 febr. 1937 fastställda byggnadsplanebestämmelserna

+ 0.00

Gällande gathöjd

Skala 1:2000.

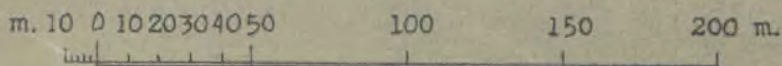

KRONOBERGS OCH BLEKINGE
LÄNS LÄNSARKITEKTKONTOR

Karlskrona den 12 oktober 1938

Ritn. N:r. BL.U. 22/1938.

Åke Berg

10-ROJ-1941