


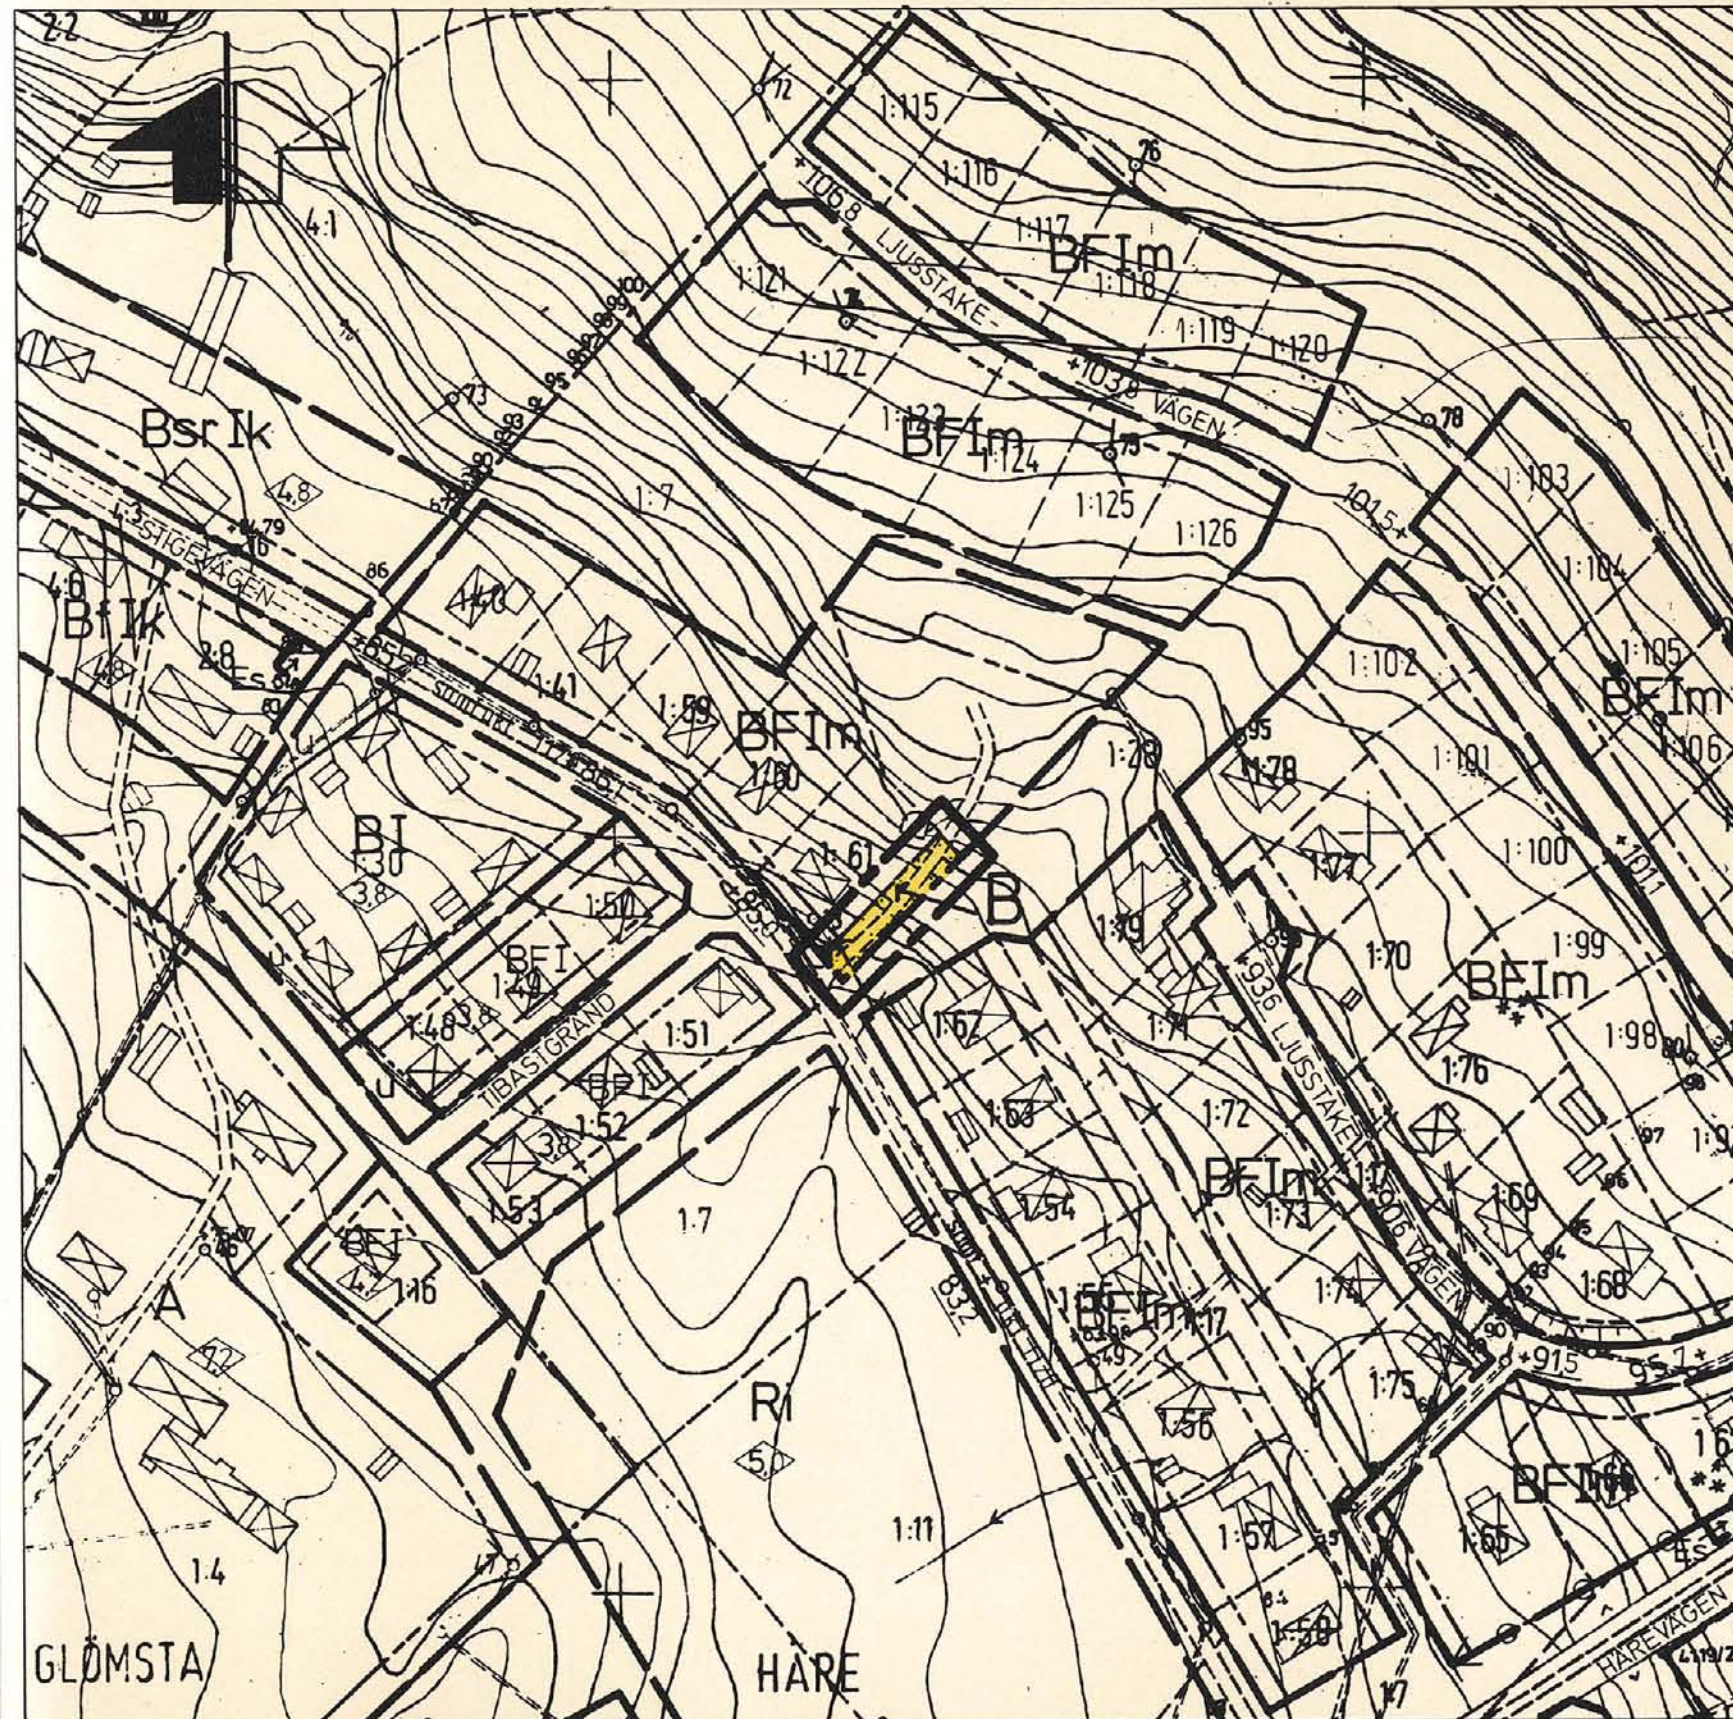

BETECKNINGAR

Grundkartan

- Fastighetsgräns
- Väg
- Höjdkurvor
- Polygonpunkt
- Fastighetsnummer
- Fastighetsnamn

Stadsplanekartan

Gränsbeteckningar

- Stadsplanegräns belägen 3 mm utanför det område som förslaget avser
- Gällande områdesgräns avsedd att utgå
- Områdesgräns
- Gällande bestämmelsegräns avsedd att bibehållas


Områdesbeteckningar

Byggnadskvarter

- B Bostäder

Övriga beteckningar avsedda att fastställas

- Mark som inte får bebyggas

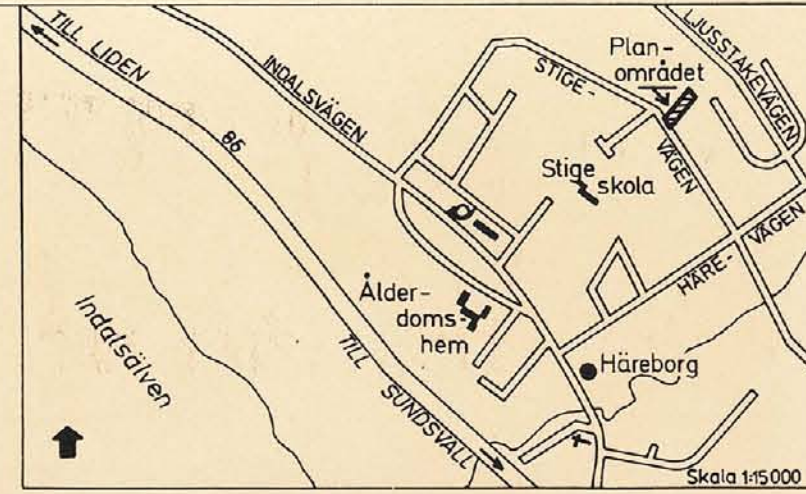

Grundkartan är upprättad av Sundsvalls lantmäteridistrikt genom nymätning och kopiering av äldre grundkartor 1972, kompletterad 1977
 Mätclass: III Höjdsystem: 1900 Koordinatsystem: 0 gon 1938
 Utom kommunalt fastighetsregisterområde
 Sundsvall 1981-02-09

Ingemar Rösblad
 INGEMAR RÖSBLAD
 stadsingenjör

del av HÄRE 1:28

INDAL, SUNDSVALLS KOMMUN


FÖRSLAG TILL ÄNDRING AV STADSPLAN

UPPRÄTTAT PÅ STADSBYGGNADSKONTORET 1981-02-09

Kjell Hansson
 KJELL HANSSON
 planchef
Mats Henriksson
 MATS HENRIKSSON
 planarkitekt

Geza Molnar
 GEZA MOLNAR
 planingenjör

SKALA 1:2000

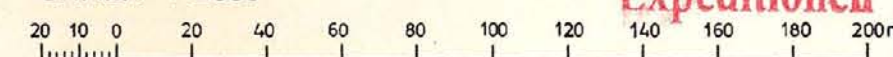

Expeditionen

Förv.-pl.

Antages

Förslaget antaget av byggnadsnämnden i Sundsvall 1981-04-21, nr 357. betygar i tjänsten;

Anna Wersäll
 Anna Wersäll
 sekreterare

Fastställles

1981-08-28 fastställde länsstyrelsen i Västernorrlands län denna ändring av stadsplan. Beslutet har enligt 150 § tredje stycket byggnadslagen vunnit laga kraft. Härnösand 1981-08-28
 Maj-Britt Öberg
 2281-P81/0828-3

Kopierat i likhet med originalet betygat.
 Stockholm den 22.10.1981
 LiberKartor
Christina Eriksson
 C. Sjödahl

Bestyrkes