


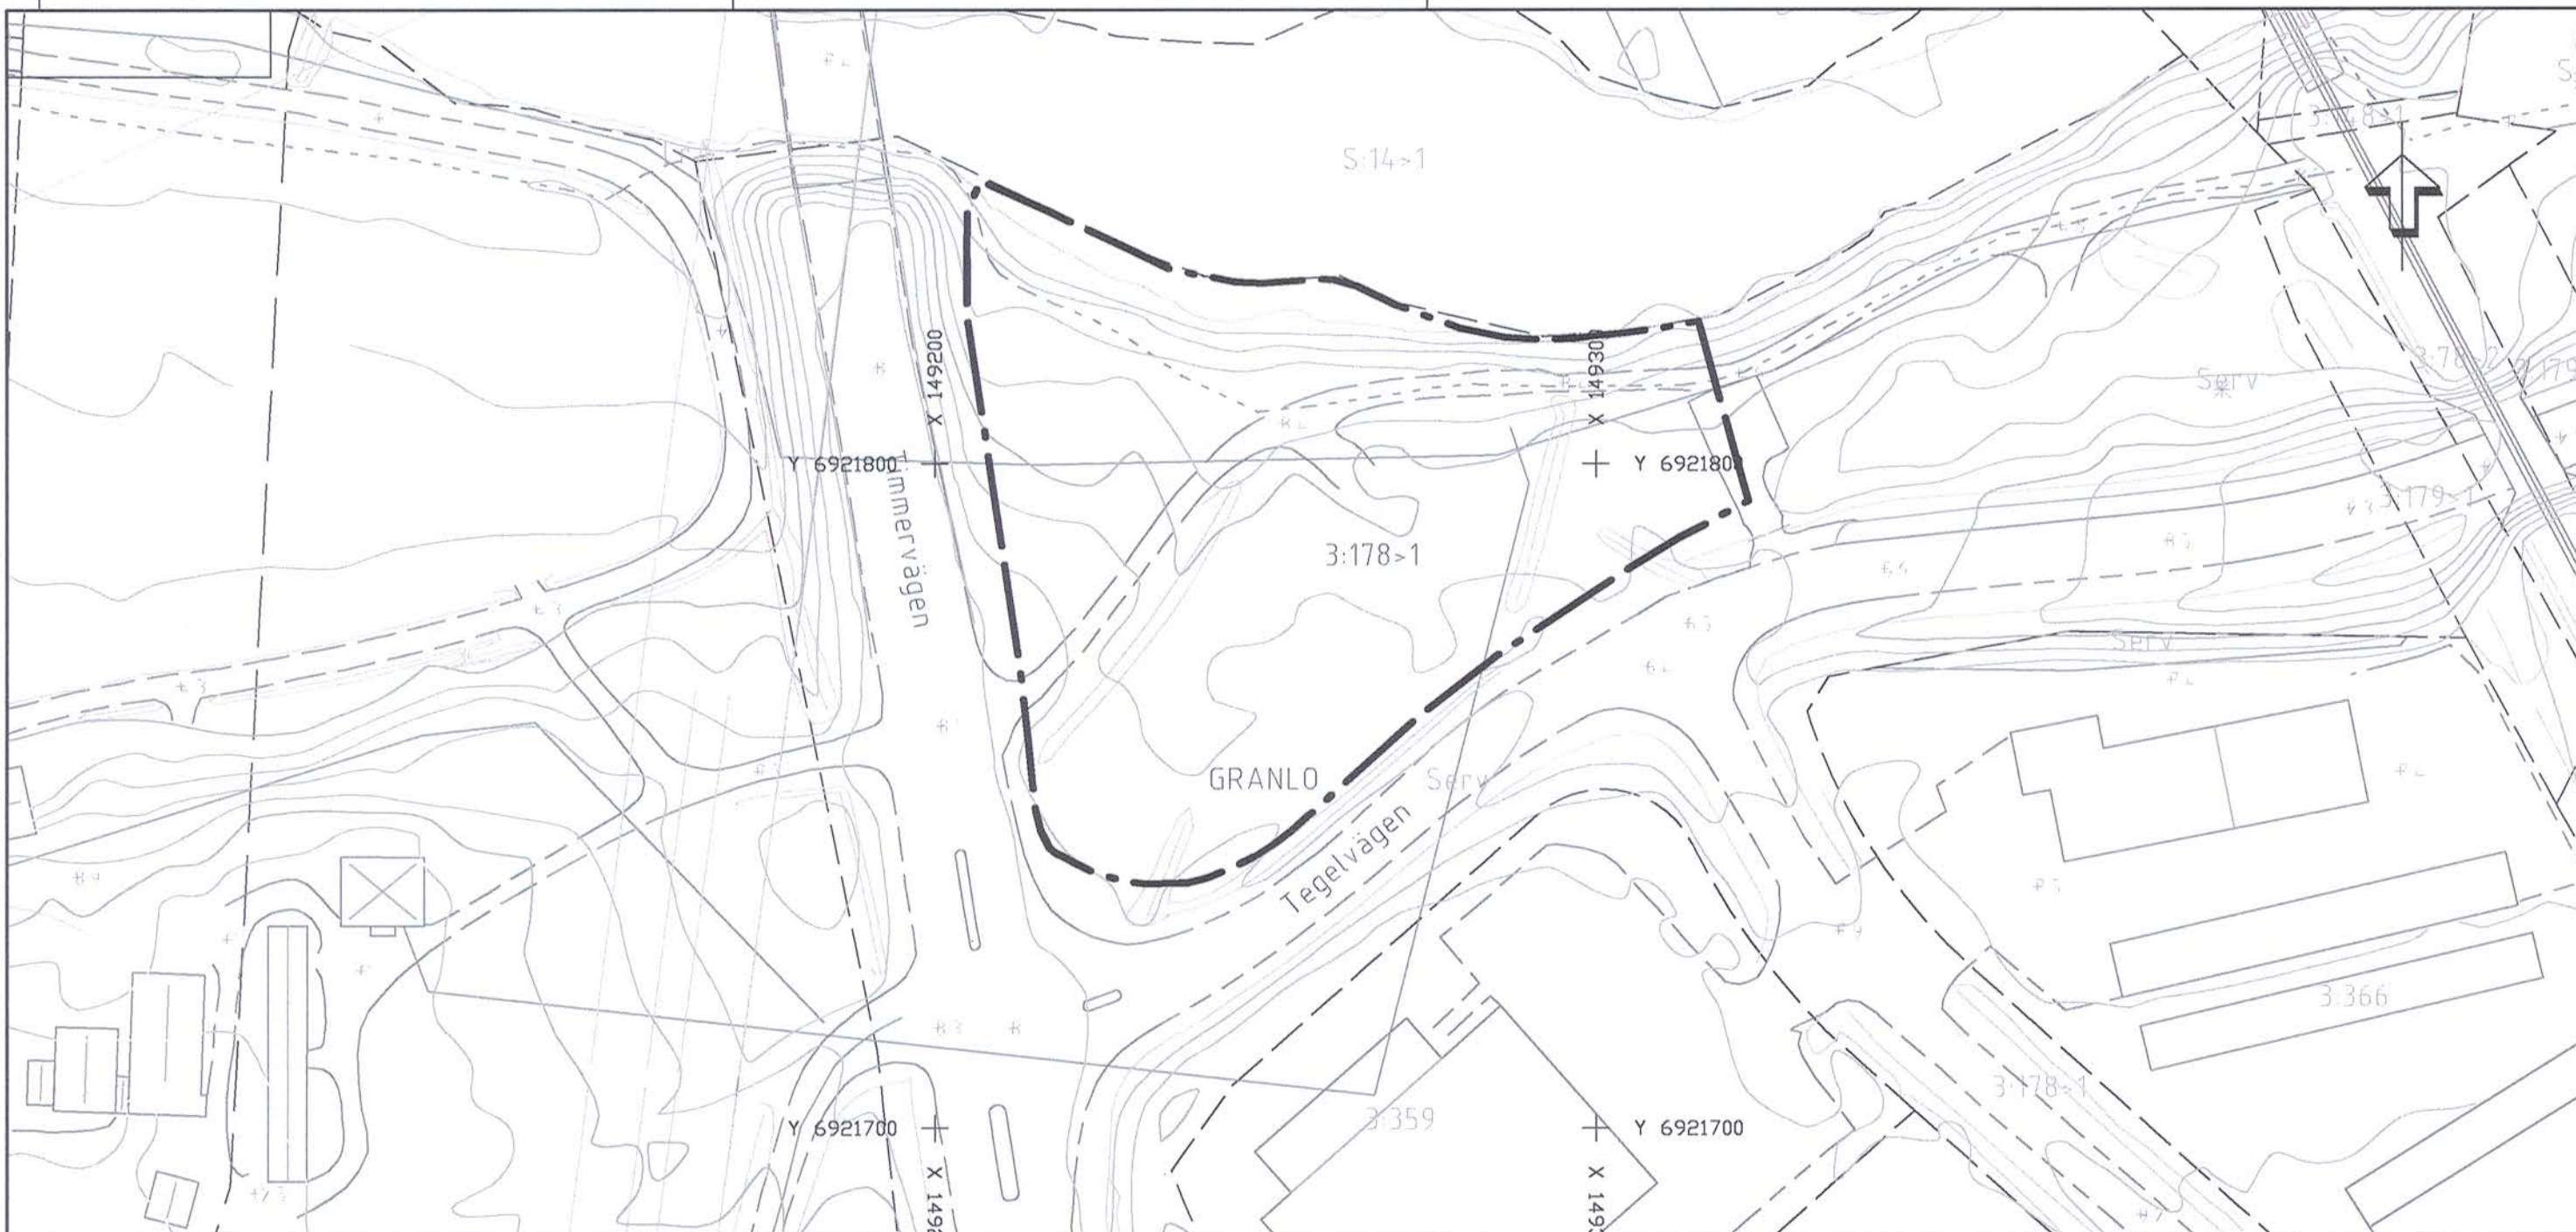

PLANBESTÄMMELSER

Planområdesgräns
tillika
gräns för upphävande

Uppgifter om grundkartan
Upprättad genom
inmätning/flygfotografering
Koordinatsystem: SWEREF99 17 15
Höjdsystem: RH2000
Lantmäterikontoret i Sundsvall
Lena Hugosson
Bitr förvaltningschef

- GRANLO
- Traktgräns
- Kvarterstrakt
- Fastighetsgräns
- Kvarterstrakt
- Byggnader
- Staket
- Gata
- Löv- resp barrträd
- Nivåkurvor
- Gatuhöjd

2281K-UDP-432

Upphävande av del av detaljplan i samband med


Triangelspår i Bergsåker
Granlo 3:178

Sundsvalls kommun

Upprättad 2016-11-30

Susanne Klockar Öhrnell
Avdelningschef

Georg Börlin
Planarkitekt

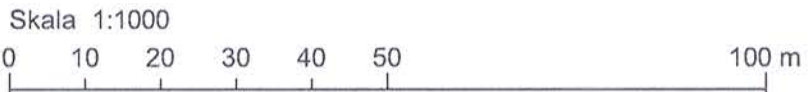

Antagande

Beslutsdatum	Instans
GODKÄNNANDE	
ANTAGANDE	
2017-03-22	SBN
LAGA KRAFT	
2017-04-19	
DIARIENUMMER	
SBN-2016-00037	

UDP-432