


FÖRSLAG TILL ÄNDRING AV STADSPLAN FÖR DEL AV SKÖNSBERG KV. UTSIKTEN, ÅSEN, ODIN, SPETSEN I SKÖNS KÖPING VÄSTERNORRLANDS LÄN

SUNDSVALL 1 SEPT. 1956 SKALA 1:2000

DISTRIKTSARKITEKTKONTORET

Gustaf Höök

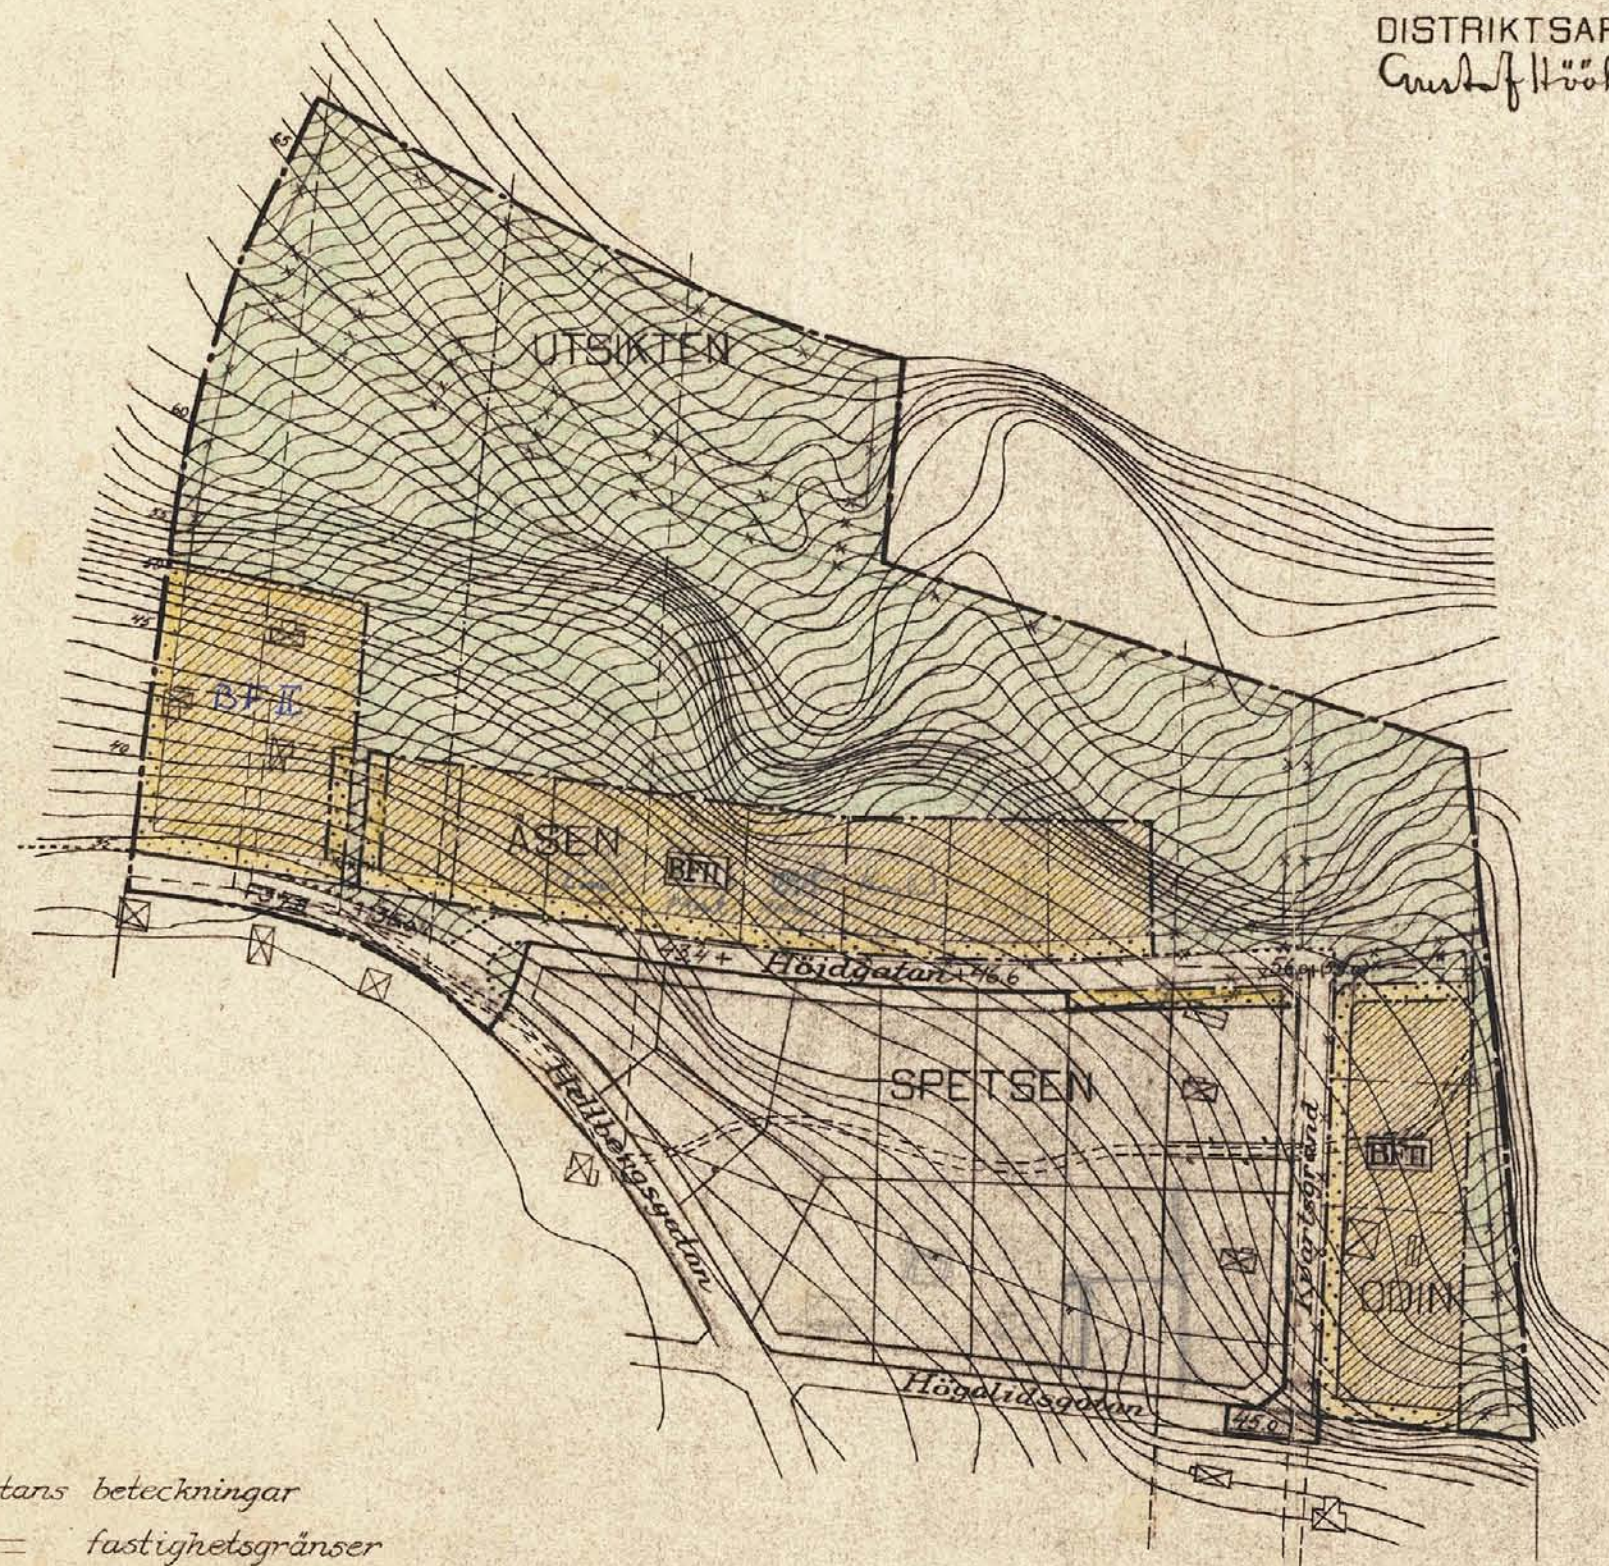

Stadsplane-kartans beteckningar

- — — gräns för av ändringen berört område
- — — gatu- kvarters- och annan områdesgräns
- — — bestämmelsegräns
- — — gällande områdes- och bestämmelsegräns
- * — gällande områdes- och bestämmelsegräns, avsedd att utgå
- — — gränslinje ej avsedd att fastställas

- [] gata eller torg
- [] park eller plantering
- [] mark som icke får bebyggas
- [BF] område för bostadsändamål fristående hus
- II antal våningar
- +0.0 föreslagen gatu höjd
- +0.0 gällande gatu höjd
- (+0.0) " " avsedd att utgå

Grundkartans beteckningar

- — — fastighetsgränser
- — — nivåkurvor med en meters ekvidistans
- — — staket
- — — väg

Expeditionen

Förv.-pl.

SKÖN

1537

Ritsalen

Fastställt den 6 maj 1959.