

PLANKARTA

PLANBESTÄMMELSER

Följande gäller inom områden med nedanstående beteckningar. Där beteckning saknas gäller bestämmelsen inom hela planområdet. Endast angiven användning och utformning är tillåten.

GRÄNSBETECKNINGAR

----- Användningsgränser. Yttre gränser är tillåtna gränser för planområdet.

ANVÄNDNING AV ALLMÄN PLATS

GENOMFART	Genomfartstrafik
LOKALGATA	Lokaltrafik

ANVÄNDNING AV KVARTERSMARK

H	Handel
B	Boetäcker - kompletterande mark till boetädesområde
C	Bilservice - kompletterande mark för bilservice
P	Parkering
Y	Idrott - kompletterande mark för idrottsplats

UTFORMNING AV ALLMÄN PLATS

+000.0 Föreskriven höjd över nollplanet
Allmän plats skall utformas i huvudsaklig överensstämmelse med tillhörande illustrationskarta

BEGRÄNSNING AV MARKENS BEBYGGANDE

----- Marken får inte bebyggas
----- Marken skall vara tillgänglig för allmänna underjordiska ledningar

MARKENS ANORDNANDE


----- Utfart får inte anordnas
----- Stängsel skall finnas

ADMINISTRATIVA BESTÄMMELSER

Genomförandetiden elkar 5 år efter det att planen vunnit laga kraft.
Fastighetsplanen för Bisonoxen 6, fastställd 1989-12-13, upphör att gälla när planen vunnit laga kraft

GRUNDKARTANS BETECKNINGAR

-----	Fastighetsgränser
-----	Traktgränser
0000, 0	Fastighetsbeteckning
0.00	Fastighetsbeteckning
-----	Byggnader, fasadlinjer redovisade
-----	Staket
-----	Häck
-----	Stödmur
-----	Staket
-----	Gata
-----	Kartstaden
-----	Järnvägsplac
-----	Träd
-----	Ruttnäpppunkt

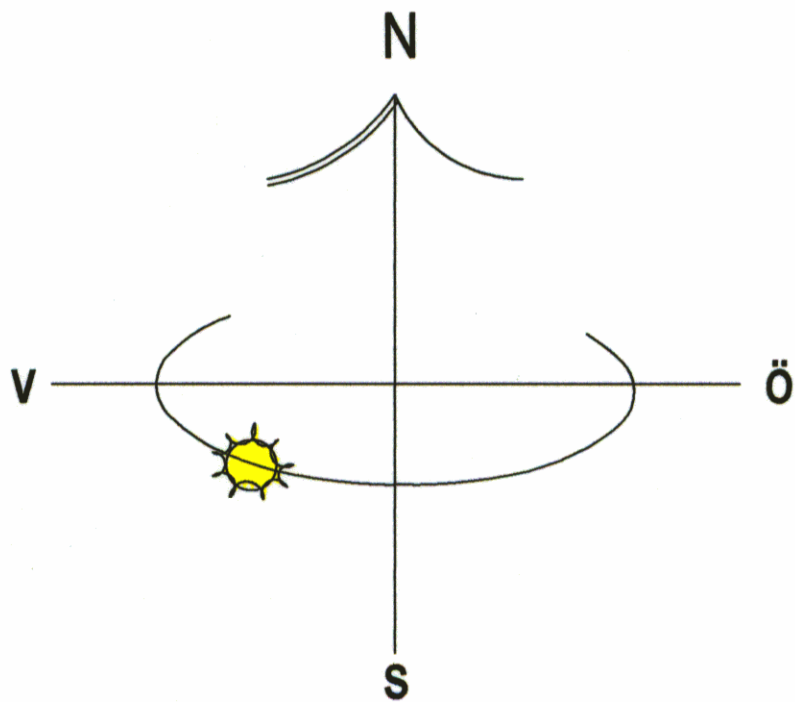

Detaljplan för del av Läckögatan
Lidköping, Lidköpings kommun
Upprättad i mars 2001

Byggnadsnämndens antagande
2001-06-14 § 93
Lagkraftvinnande
2001-07-14

298

Kjell Larsson
stadsarkitekt

Torsten Lundin
stadsplaneringsingenjör



LIDKÖPINGS KOMMUN
STADSBYGGNADSKONTORET
"för en värd och levande stad och bygd"

Skala 1:1000

0 10 20 30 40 50 100 150