

1081-P84/46

Ps

FÖRSLAG TILL ÄNDRING AV STADSPLANEN FÖR

KV. HACKAN

INOM RONNEBY STAD

Upprättad i april 1960 av

Anders Edblad
Stadsarkitekt

BETECKNINGAR:

- · — · — Stadsplanelinje
- — — — — Områdesgräns
- — — — — Gällande stadsplanelinje
- * * * * * Gällande stadsplanelinje avsedd att utgå
- · — · — Bestämmelsegräns
- — — — — Gränslinjer, ej avsedda att fastställas
- — — — — Allmän plats; gata
- — — — — Allmän plats; park, plantering
- BE Mark för bostadsändamål, fristående hus
- B Mark för bostadsändamål
- I, II, III Antal våningar
- V Inredd vind
- +22.0 Gällande gatuhöjd

SKALA 1:1000



Att denna stadsplanekarta antagits av Ronneby stads
byggnadsnämnden enligt § 289 i nämndens protokoll den
16 aug. 1960, betygar Ronneby den 12 sep. 1960.

Erik Nordblom
Erik Nordblom

Byggnadsnämndens ordf.

Genom beslut denna dag, vilket till följd av stadgandet
i 150 § tredje stycket byggnadslagen omedelbart vunnit
lagg kraft, har länsstyrelsen i Blekinge län fastställt
det på denna karta angivna förslag till ändring av
stadsplanen för kvarteret Hackan.
Karlskrona i landskansliet den 5 oktober 1960.


På tjänstens vägnar

Torsten Ping
Torsten Ping

Landskansliet i Karlskrona
Ink 13 SEP 1960
III G1 22 60

Landskansliet i Karlskrona
Ink. 22 NOV. 1960

D.nr 466
Länsarkitektkontoret i Karlskrona
Ink 14 SEP 1960

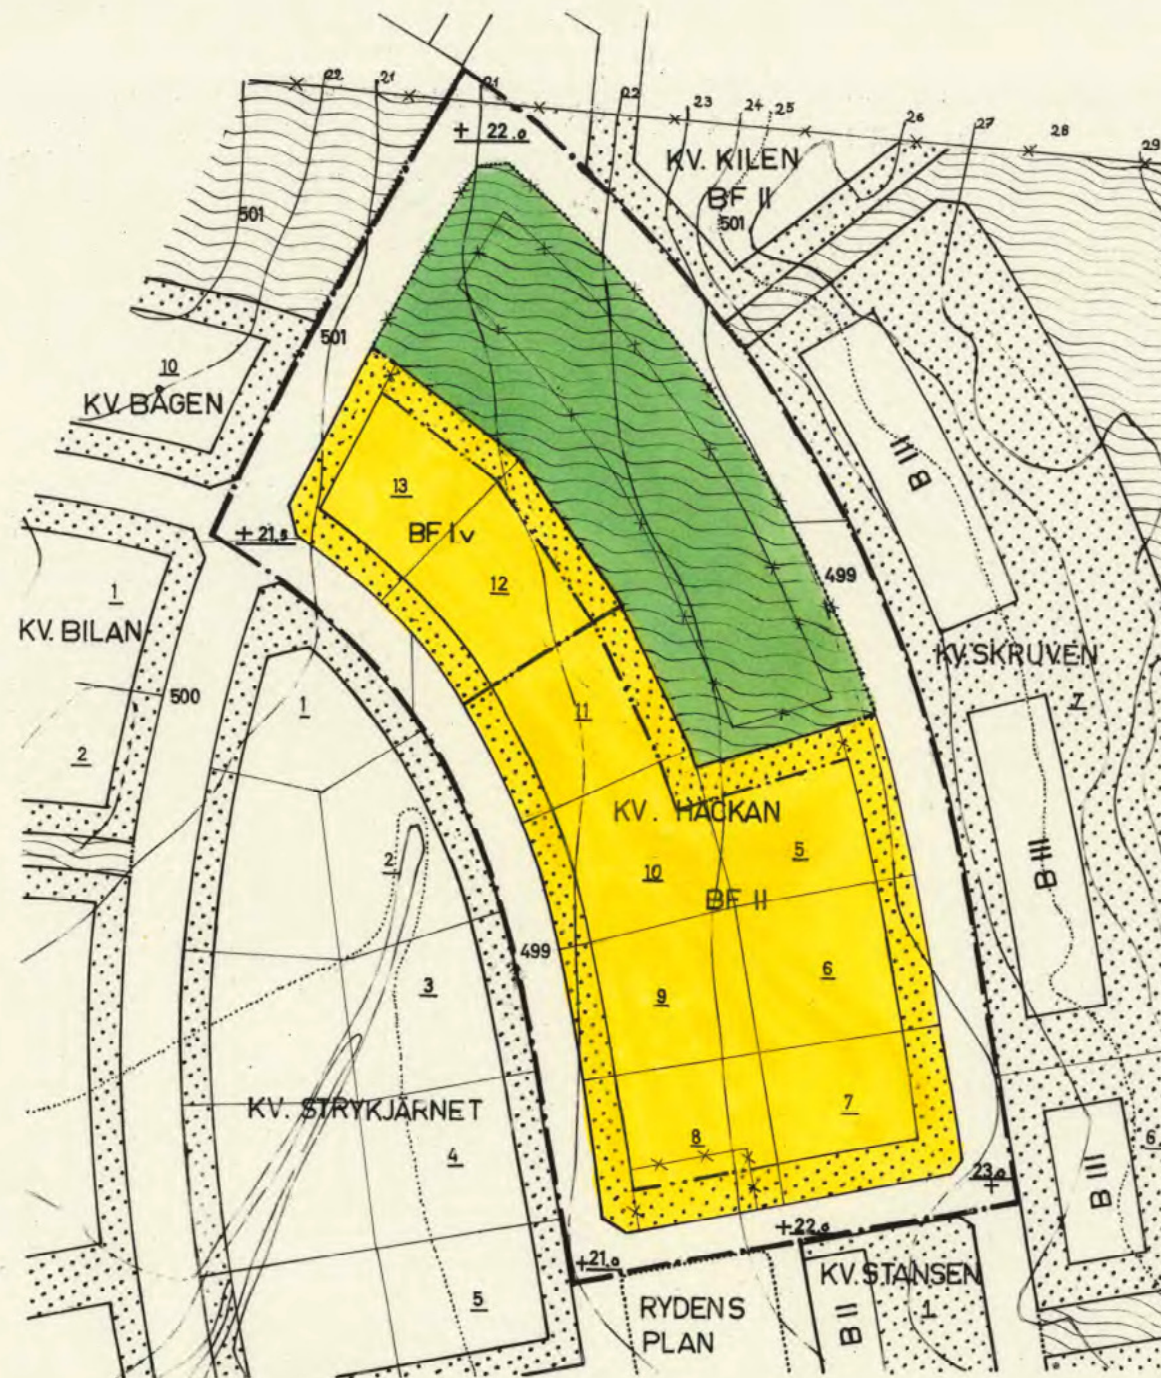

Kopians likhet med originalet
bestyrkes.

På tjänstens vägnar

Stadsarkitekt

65

1960-10-05

1081-P84/46

65

Ps