
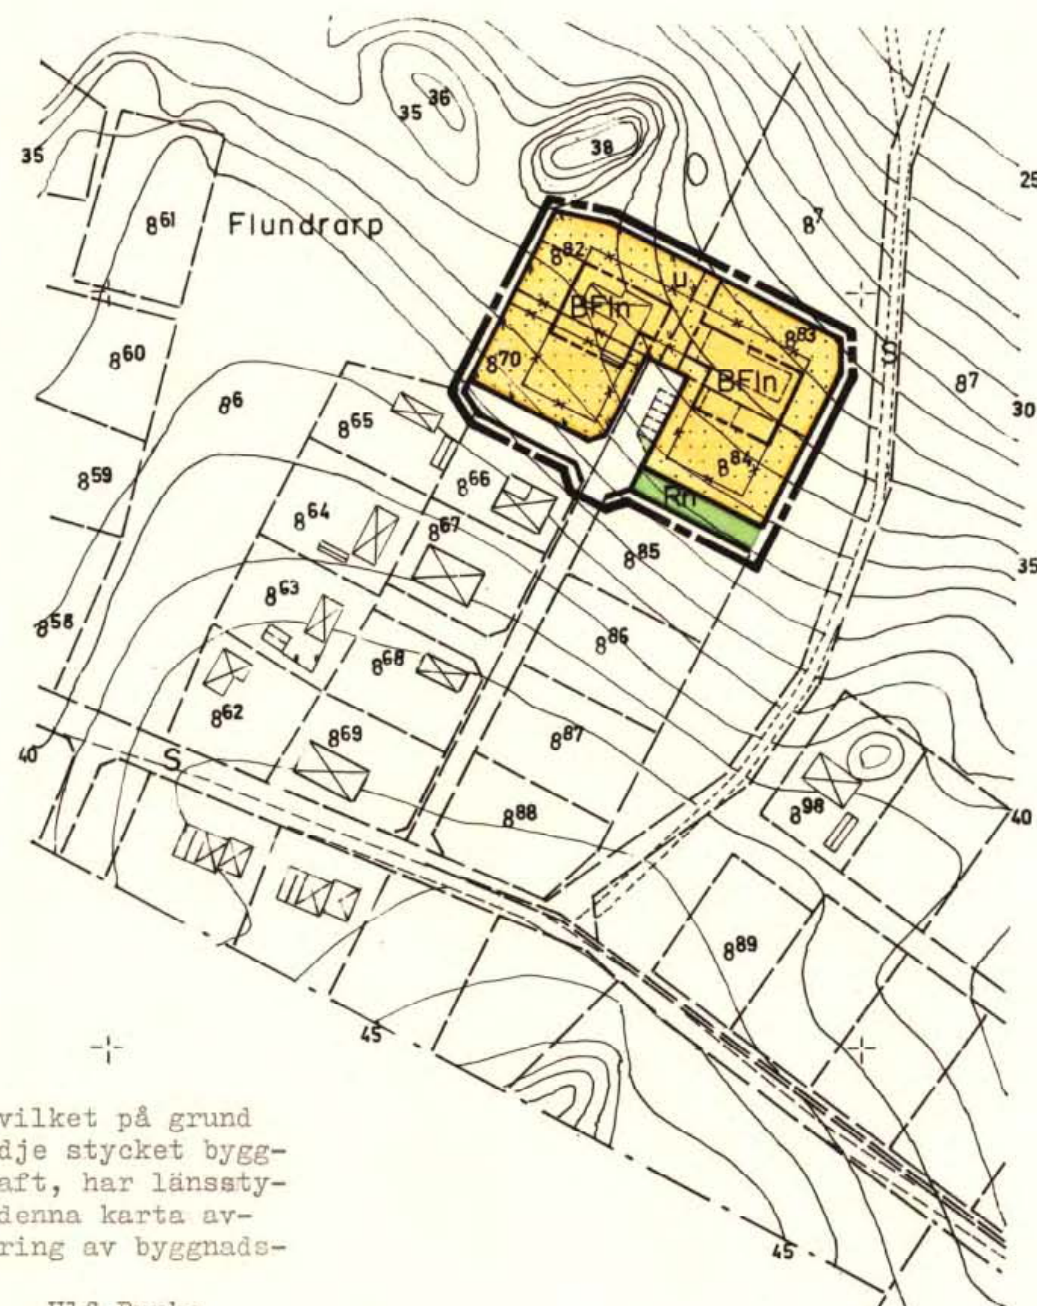


Tillhör kommunfullmäktiges beslut av den
4/10 1973, § 147 betygar;
I tjänsten:
Erland Bondesson
(Kom. fullm. sekr.)

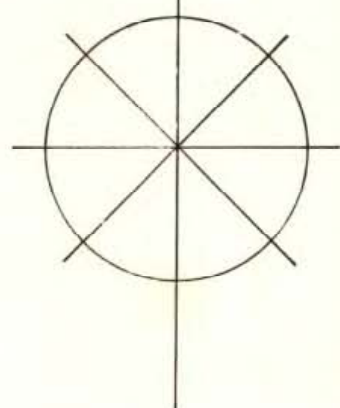

Länsstyrelsen
Malmöhus län

Genom beslut 1973-12-27 vilket på grund
av stadgande i 150 § tredje stycket bygg-
nadslagen vunnit laga kraft, har länssty-
relsen fastställt det å denna karta av-
fattade förslag till ändring av byggnads-
plan betygar;

Robert Syk

Ulf Bunke

Utan avgift.

Kopians likhet med originalet bestyrkes:
I tjänsten:

Olof Nygren
(Olof Nygren)

Förslag till ändring av byggnadsplan för fastigheterna **FLUNDRARP 8⁷⁰, 8⁸², 8⁸³ och 8⁸⁴** vid Nabben i Höganäs kommun.

Upprättat i Lund den 13 juli 1973

Stefan Romare

Arkitekt SAR

PLANBETECKNINGAR

GRÄNSBETECKNINGAR

- Linje belägen 3 meter utanför det område förslaget avser
- Gällande områdesgräns
- Gällande bestämmelsegräns
- x-x- Gällande bestämmelsegräns avsedd att utgå
- - - - - Föreslagen bestämmelsegräns
- - - - - Illustrationslinjer ej avsedda att fastställas

OMRÅDESBETECKNINGAR

- Allmän plats
- Väg
- Vägplantering
- Byggnadskvarter
- B Område för bostäder
- Specialområde
- Rn Naturpark

ÖVRIGA BETECKNINGAR

- Mark som inte får bebyggas
- u Mark tillgänglig för underjordiska allmänna ledningar
- F Byggnadssätt
- I Våningsantal
- n Förbud mot vindsinredning

GRUNDKARTEBETECKNINGAR

- Fastighetsgräns
- Staket
- Boningshus
- Nivåkurva
- 870 Jordregisternummer 8 fastighet

~~Ursprunglig plan, se akt. 1284-P134~~
Ändring av plan, se akt. 1284-P134

Grundkartan upprättad i juni 1973 av stadsingenjörskontoret, Höganäs.

SKALA 1:2000

meter 200 150 100 50 10 0

200 meter
150
100
50
0