


ÖRNSKÖLDSESVIK 77.08.23

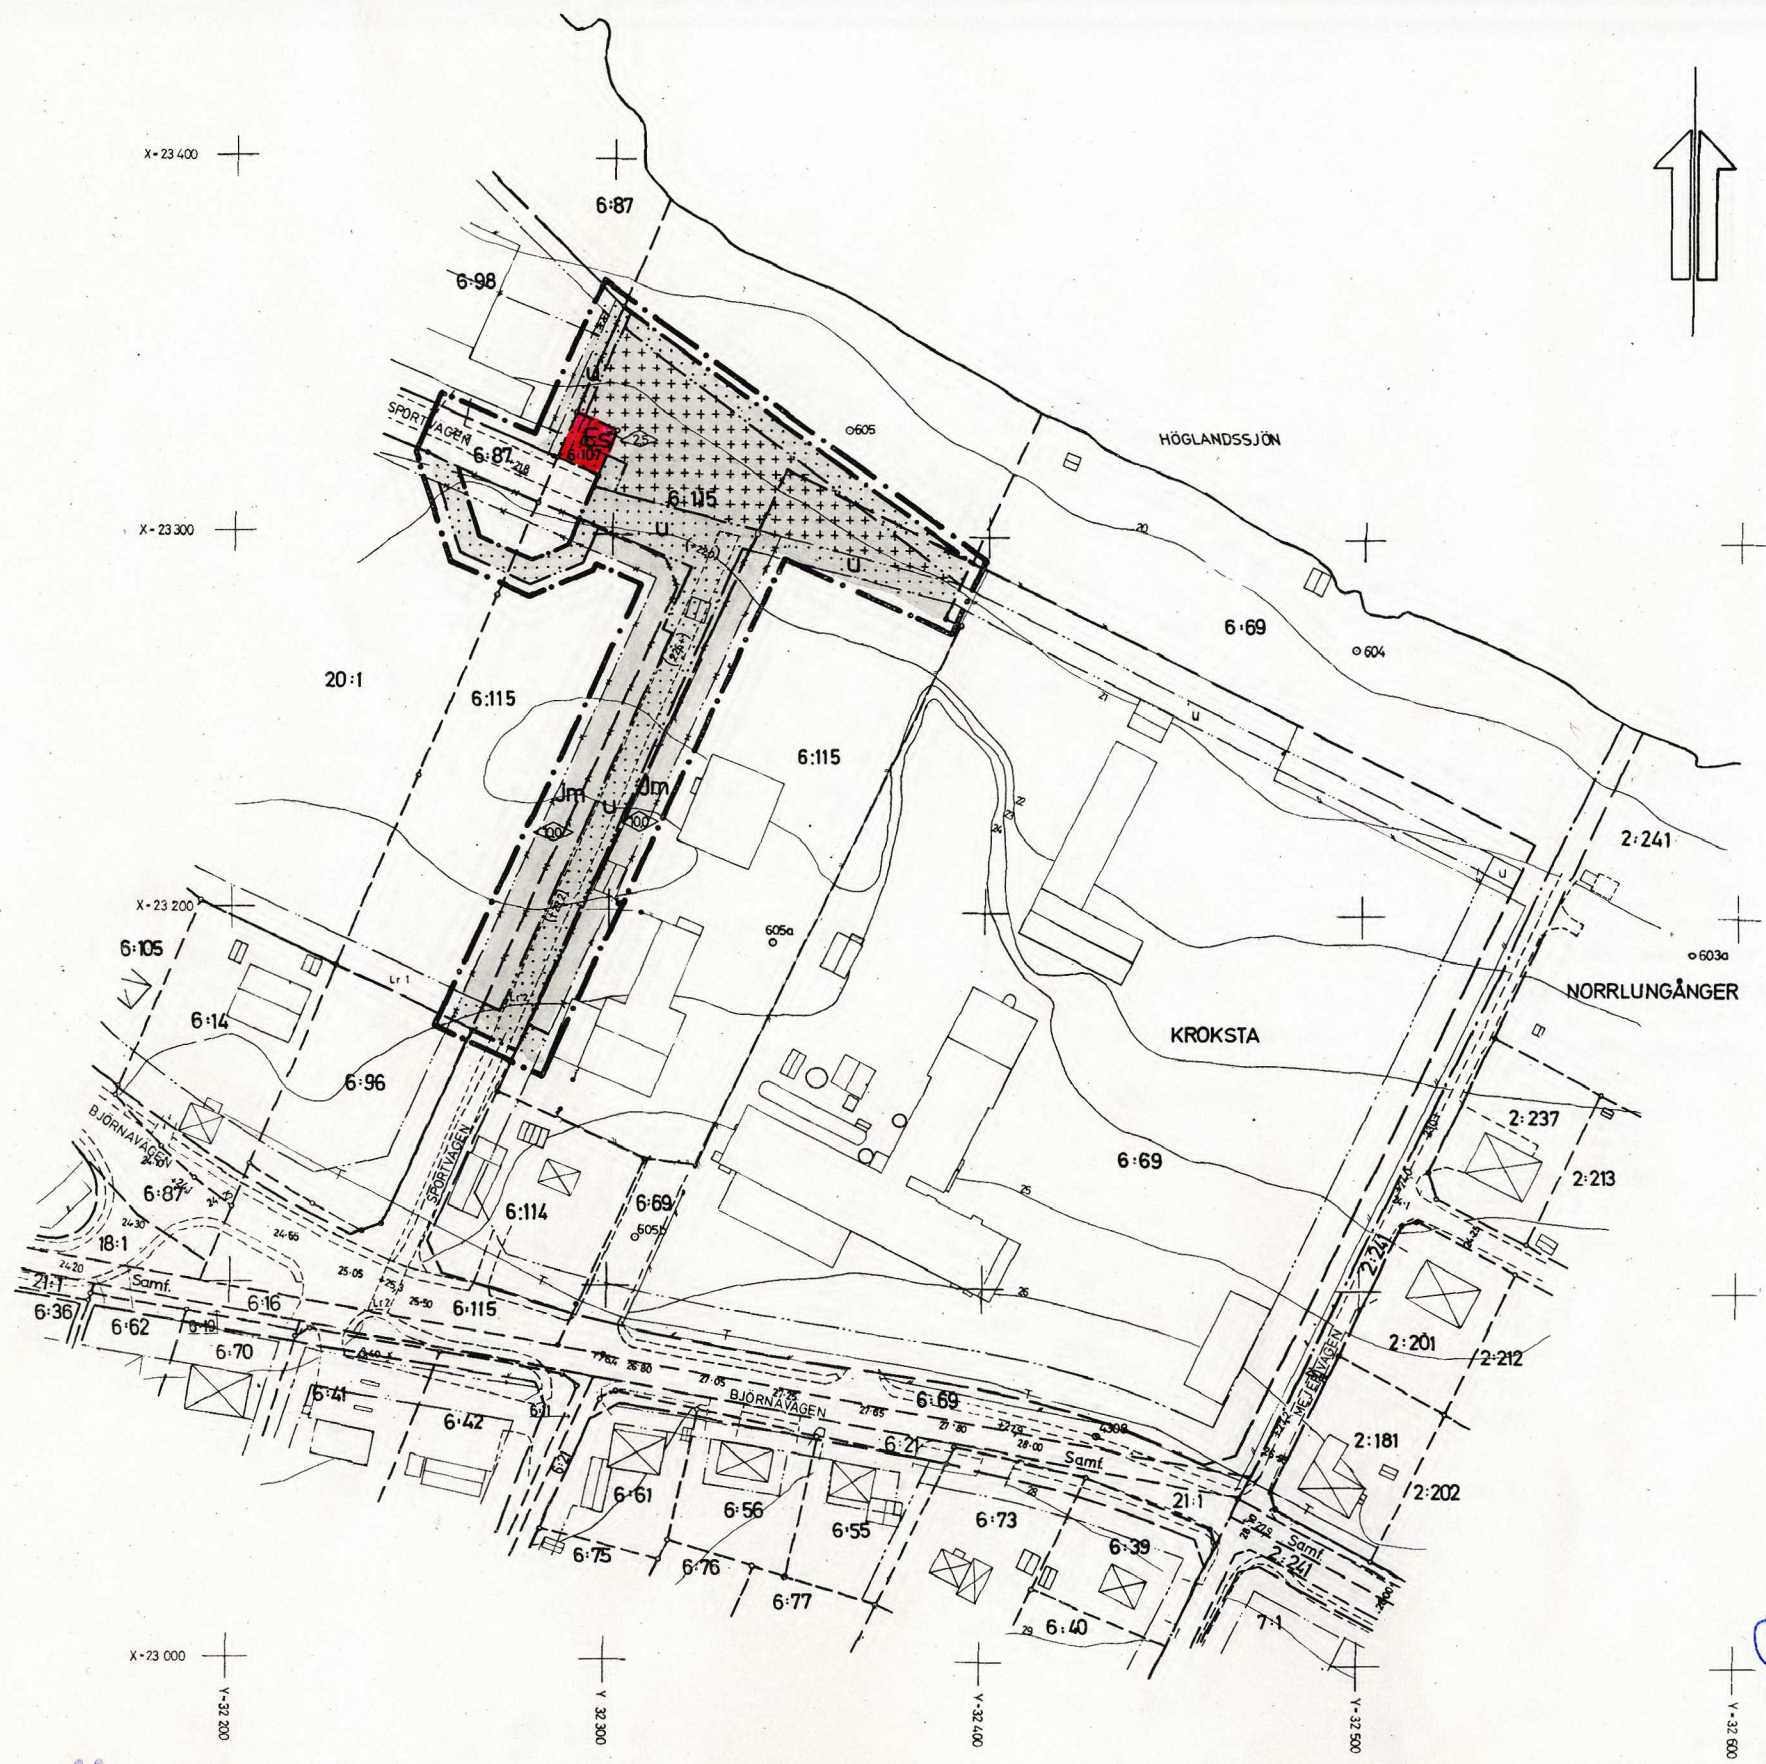

- BETECKNINGAR**
- GRUNDKARTA**
- BYGRÄNS
 - FASTIGHETSGRÄNS
 - GÄLLANDE KVARTERS- ELLER ANNAN OMRÅDESGRÄNS
 - GÄLLANDE BESTÄMMELSEGRÄNS
 - BYGGNAD I ALLMÄNT
 - STAKET
 - TELEKABEL
 - VÄG
 - STRANDLINJE
 - FASTSTÄLLD HÖJD PÅ GATA ELLER VÄG
 - AVVÄGD HÖJD
 - HÖJDKURVOR
 - POLYGONPUNKT
 - RUTNÄTSPUNKT
 - 6:15 REGISTRNUMMER FÖR FASTIGHET
- STADSPLANEKARTA**
- A. GRÄNSBETECKNINGAR**
- GRÄNSLINJE BELÄGEN 3 METER UTANFÖR PLANOMRÅDETS VERKLIGA GRÄNS
 - GÄLLANDE OMRÅDESGRÄNS AVSEDD ATT UTGÅ
 - GÄLLANDE BESTÄMMELSEGRÄNS AVSEDD ATT UTGÅ
 - KVARTERS- ELLER ANNAN OMRÅDESGRÄNS
 - BESTÄMMELSEGRÄNS
- B. OMRÅDESBETECKNINGAR**
- ALLMAN PLATS
- GATA
- BYGGNADSKVARTER
- Jm OMRÅDE FÖR SMÅINDUSTRIÄNDAMÅL
- SPECIALOMRÅDE
- SÄKERHETSOMRÅDE
- Es TRANSFORMATORSTATION
- C. ÖVRIGA BETECKNINGAR**
- MARK SOM ICKE FÅR BEBYGGAS
 - MARK FÖR UTHUS O. DYL
 - MARK TILLGÄNGLIG FÖR UNDERJORDISKA LEDNINGAR
 - +0.0
 - (+0.0)
 - GÄLLANDE GATUHÖJD
 - GÄLLANDE GATUHÖJD AVSEDD ATT UTGÅ
 - BYGGNADSHÖJD

Tillhör byggnadsnämndens i Örnsköldsviks kommun beslut den 10/3 1977 § 387 betygas.


I tjänsten:
Gun-Marie Berggren

Den 23/5 1977 § 183 blev detta förslag till stadsplan antaget av kommunfullmäktige i Örnsköldsviks kommun, betygas.

I tjänsten:
Ingemar Bodin

1977-08-23 fastställde länsstyrelsen i Västernorrlands län denna ändrade stadsplan. Beslutet har enligt 150 § tredje stycket byggnadslagen vunnit laga kraft. Härnösand 1977-08-25
eu Majlis Olsson

Kopians likhet med originalet bestyrkes:
Gunn Marie Berggren

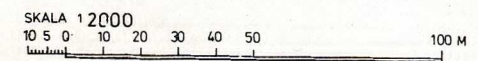

GRUNDKARTA UPPRÄTTAD I NOVEMBER 1973 AV STADSINGENJÖR TAGE JONES OCH MÄTNINGSINGENJÖR ARNE SANDGREN. KOMPLETTERAD I OKTOBER 1976 AV BITR STADSINGENJÖR MATS NORDESJÖ

KROKSTA 6:115
SJÄLEVADS SOCKEN
ÖRNSKÖLDSESVIKS KOMMUN

FÖRSLAG TILL ÄNDRAD STADSPLAN
STADSPLANEKARTA SKÅLA 1:2000

ÖRNSKÖLDSESVIK 1976-11-25

STADSARKITEKTKONTORET

LEIF JOHANNESSEN
STADSARKITEKT

NILS JOHANSSON
STADSPLANEINGENJÖR