


I 1964 den 20 februari blev å denna karta återgivna
 förslag till ändring av stadsplan fastställt på ett
 länsstyrelsens beslut samma dag närmare utvisar. Klä-
 gan över fastställelsebeslutet må ej föras, i följd
 varav detta vunnit laga kraft, betygar Kalmar i
 landekansliet som ovan,
 På tjänstens vägnar:
 Inga Åberg

FÖRSLAG TILL ÄNDRING AV STADSPLANEN FÖR KV. BJÄLKEN OCH REGELN I NYBRO STAD

UPPRÄTTAT I MAJ 1963

GÖSTA GERDSÖ
 ARKITEKT SAR

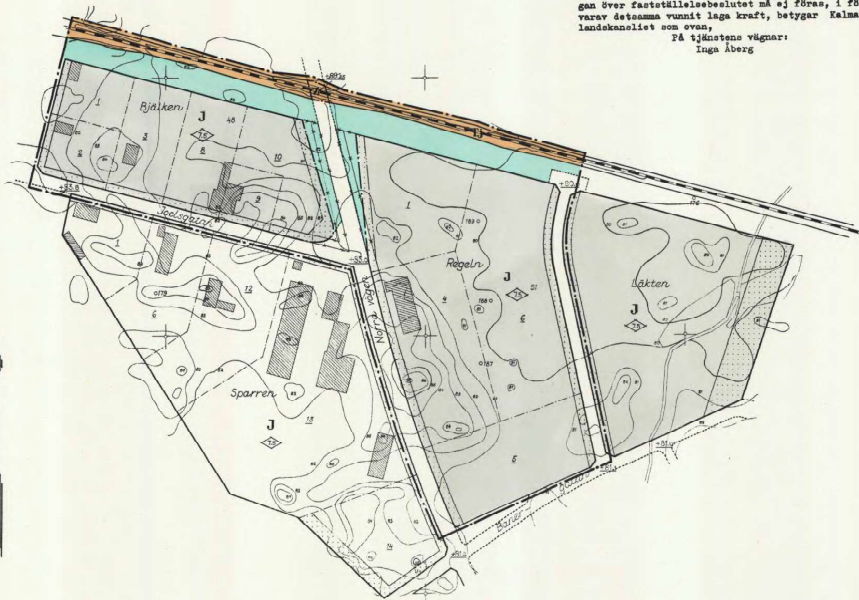

Grundkartebeteckningar:

- Fastighetsgräns
- Järnväg
- Byggnad
- Dike
- ~ Nivåkurvor
- 10 Tomtnummer
- 10 Stadsägonummer


Stadsplanbeteckningar:

- Linje belägen tre m. utanför det område för vilket fastställelse sökes
- Gällande stadsplanelinje
- avsedd att utgå
- Områdesgräns
- Bestämmelesgräns
- Gräns mot park eller plantering
- Område för industriändamål
- park och plantering
- Mark som ej får bebyggas
- Område för järnvägsändamål
- Byggnadshöjd
- Mark tillgänglig för allmän gatutrafik
- Gällande gatahöjd

Till den Stadsplanändringen skall
 av den 30 september 1963
 9 dag utfärdad
 i Nybro.

Ennå, G. Lennberg
 Stadsplanändringens sek.

Skala 1:2000

 

Kopiera läst med originalen betyg
 Stockholm den 1964
 SVENSKA KARTFÖRENINGEN AB

G. Lennberg

08-NYO-451