

# Förslag

till byggnadsplan för del av

## Svanberga

i Estuna socken av Lyhundra kommun  
och Stockholms län,

upprättad åren 1959-60 av:

Åke Halldén  
Lantmätare

Tillhör Kommunfullmäktiges i Lyhundra beslut den 17. 6. 1961 839.

David Mattsson  
Kommuningenjör

Av 18. 6. 1961 den 18. 6. 1961 beslutat  
fastställa denna byggnadsplan  
byggnadsplan på ett fast, samt be-  
skallningsplanens beslut samma dag  
olika utslag: Lyhundra, Stockholm i  
landskartan som ovan.  
På tillägg utgår:


Bo Ljungberg

Visningar åt tjänsten:  
Malmby

Skala 1:2000.

Nivåkurvdragningen av strandområdet vid sjön  
Erken omfattar icke samtliga nivåkurvor.

BESTYRKES PÅ DISTRIKTLANTMÄTARBETETS VÄRME:  
Åke Halldén

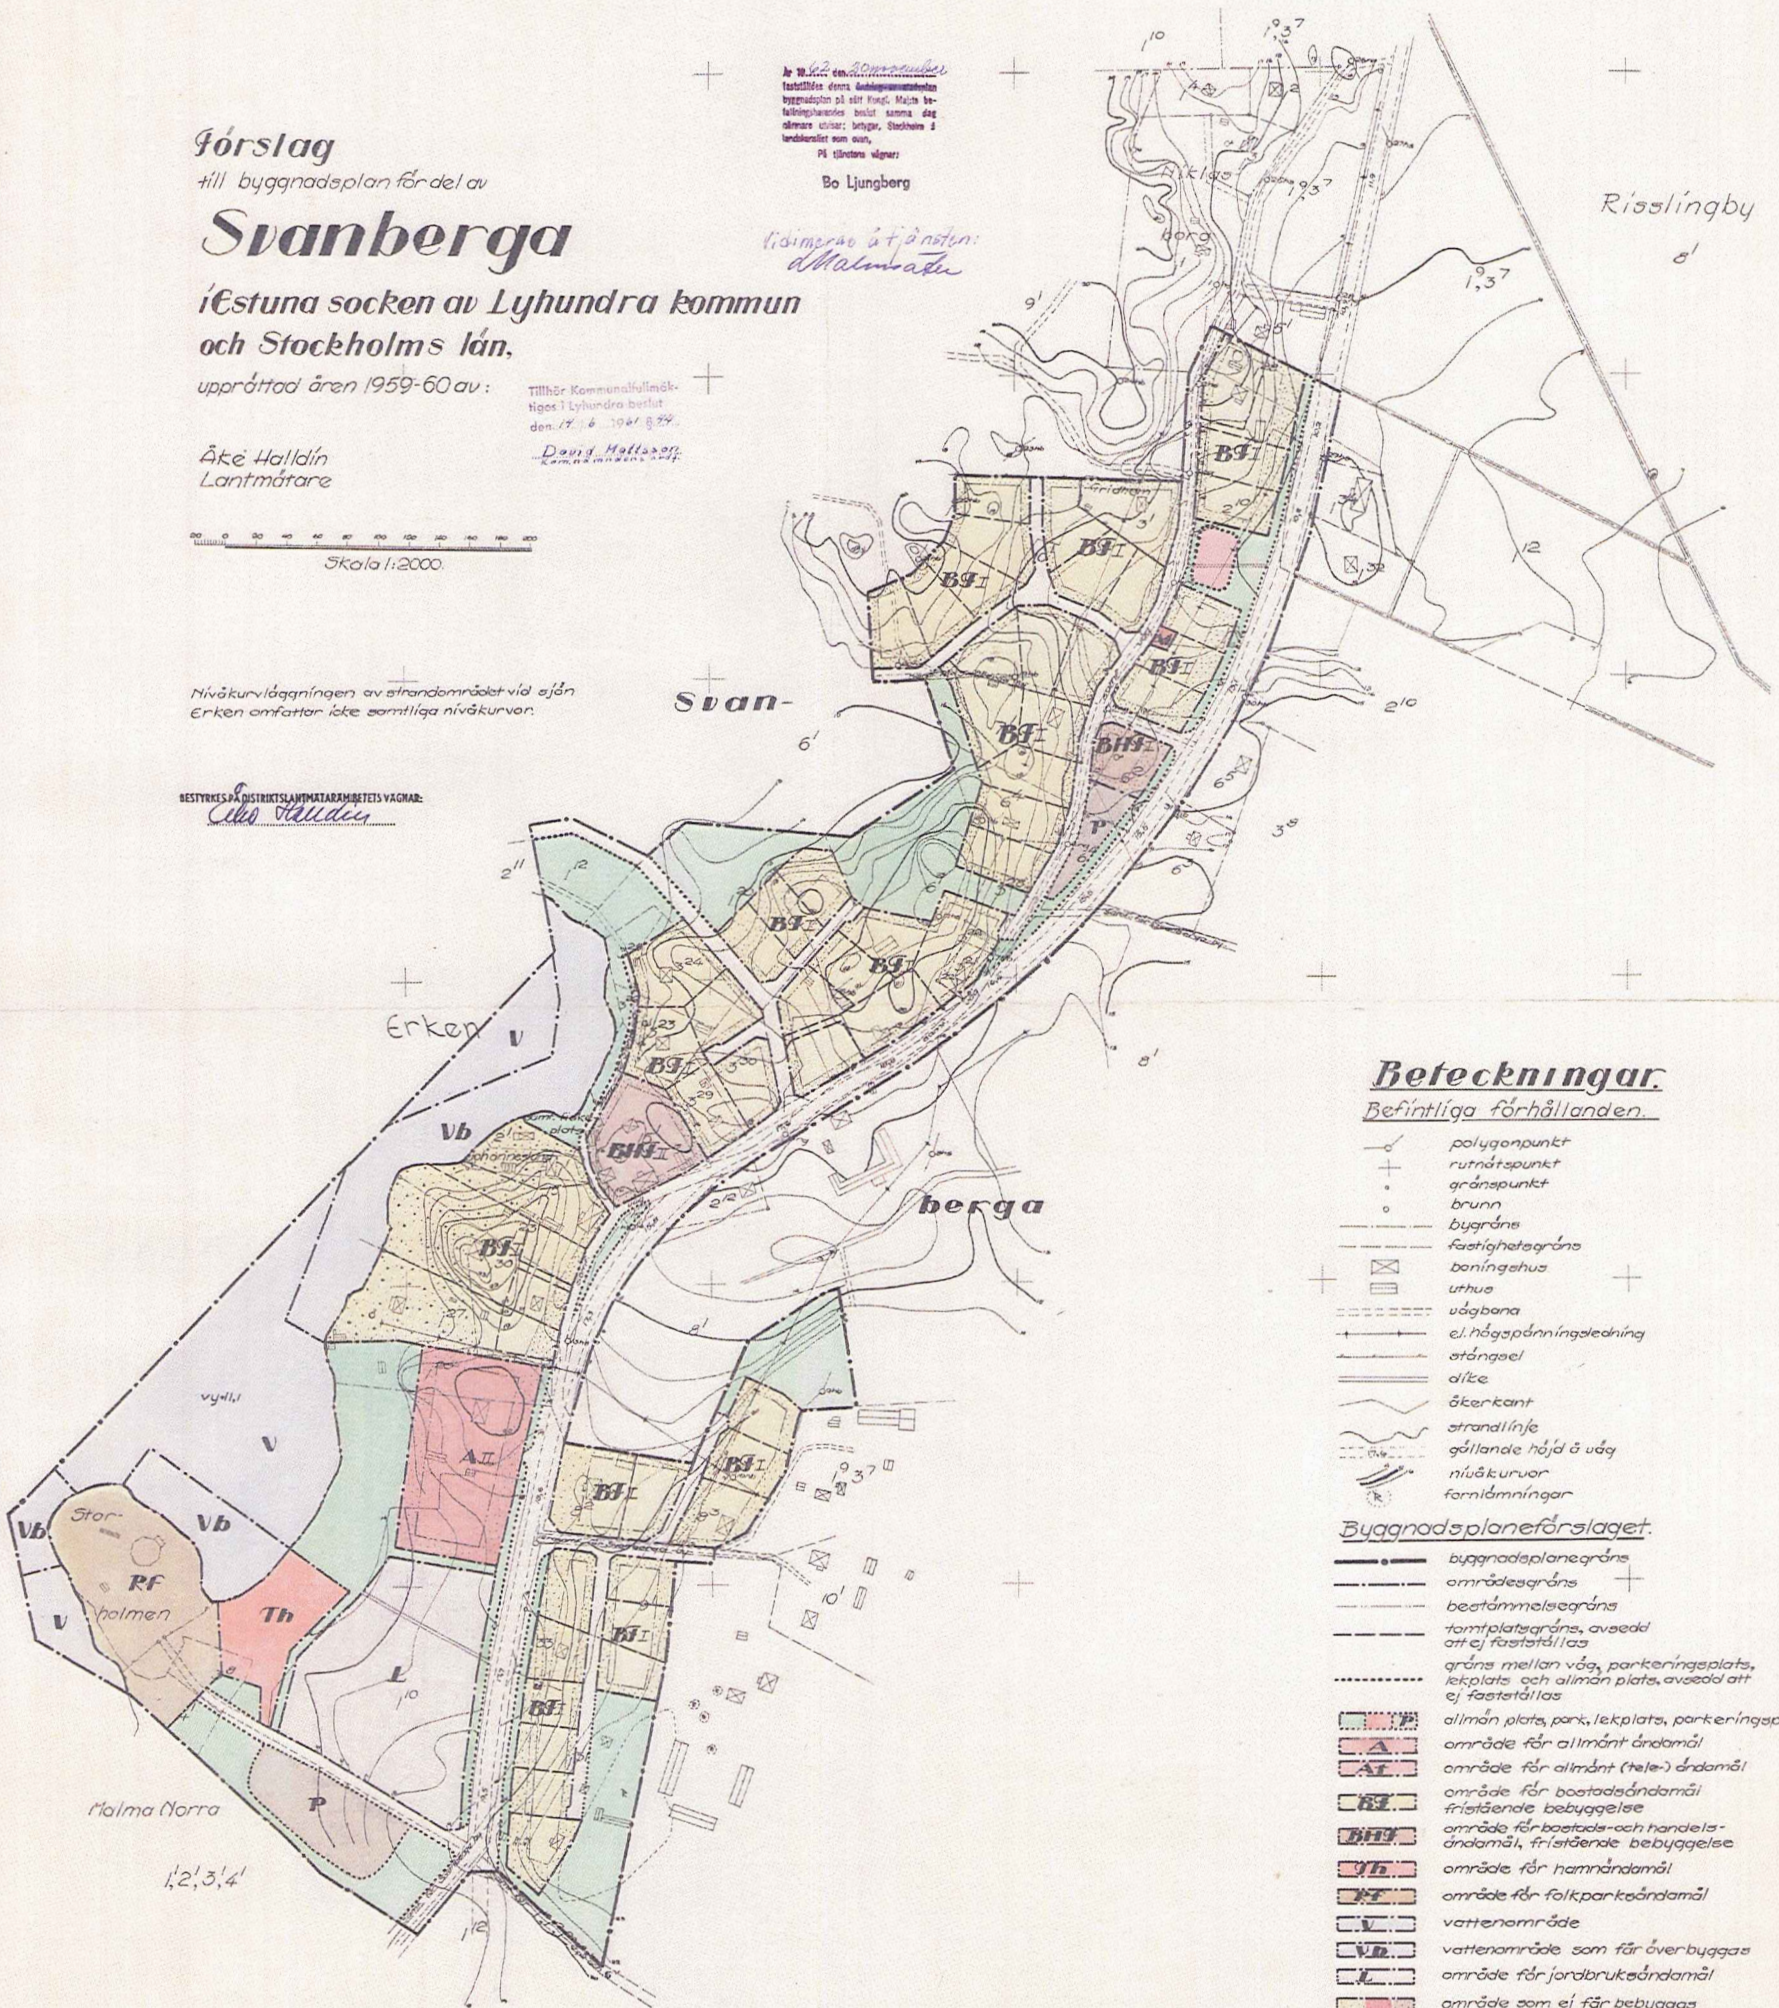

### Beteckningar.

Befintliga förhållanden.

- polygonpunkt
- rutnätspunkt
- gränspunkt
- brunn
- byggräns
- fastighetsgräns
- boningshus
- uthus
- vägbana
- el. högspränningsledning
- stängsel
- dike
- ökerkant
- strandlinje
- gällande höjd å väg
- nivåkurvor
- fornlämningar

Byggnadsplaneförslaget.

- byggnadsplanegräns
- områdesgräns
- bestämmelsegräns
- tomtplategräns, avsedd att ej fastställas
- gräns mellan väg, parkeringsplats, lekplats och allmän plats, avsedd att ej fastställas
- allmän plats, park, lekplats, parkeringsplats
- område för allmänt ändamål
- område för allmänt (tele-) ändamål
- område för bostadsändamål
- område för bostads- och handelsändamål, fristående bebyggelse
- område för hamnändamål
- område för folkparksändamål
- vattenområde
- vattenområde som får överbyggas
- område för jordbruksändamål
- område som ej får bebyggas
- område som villkorligt får bebyggas
- område f. underjordisk ledning
- värningstal
- allmän plats, väg.