


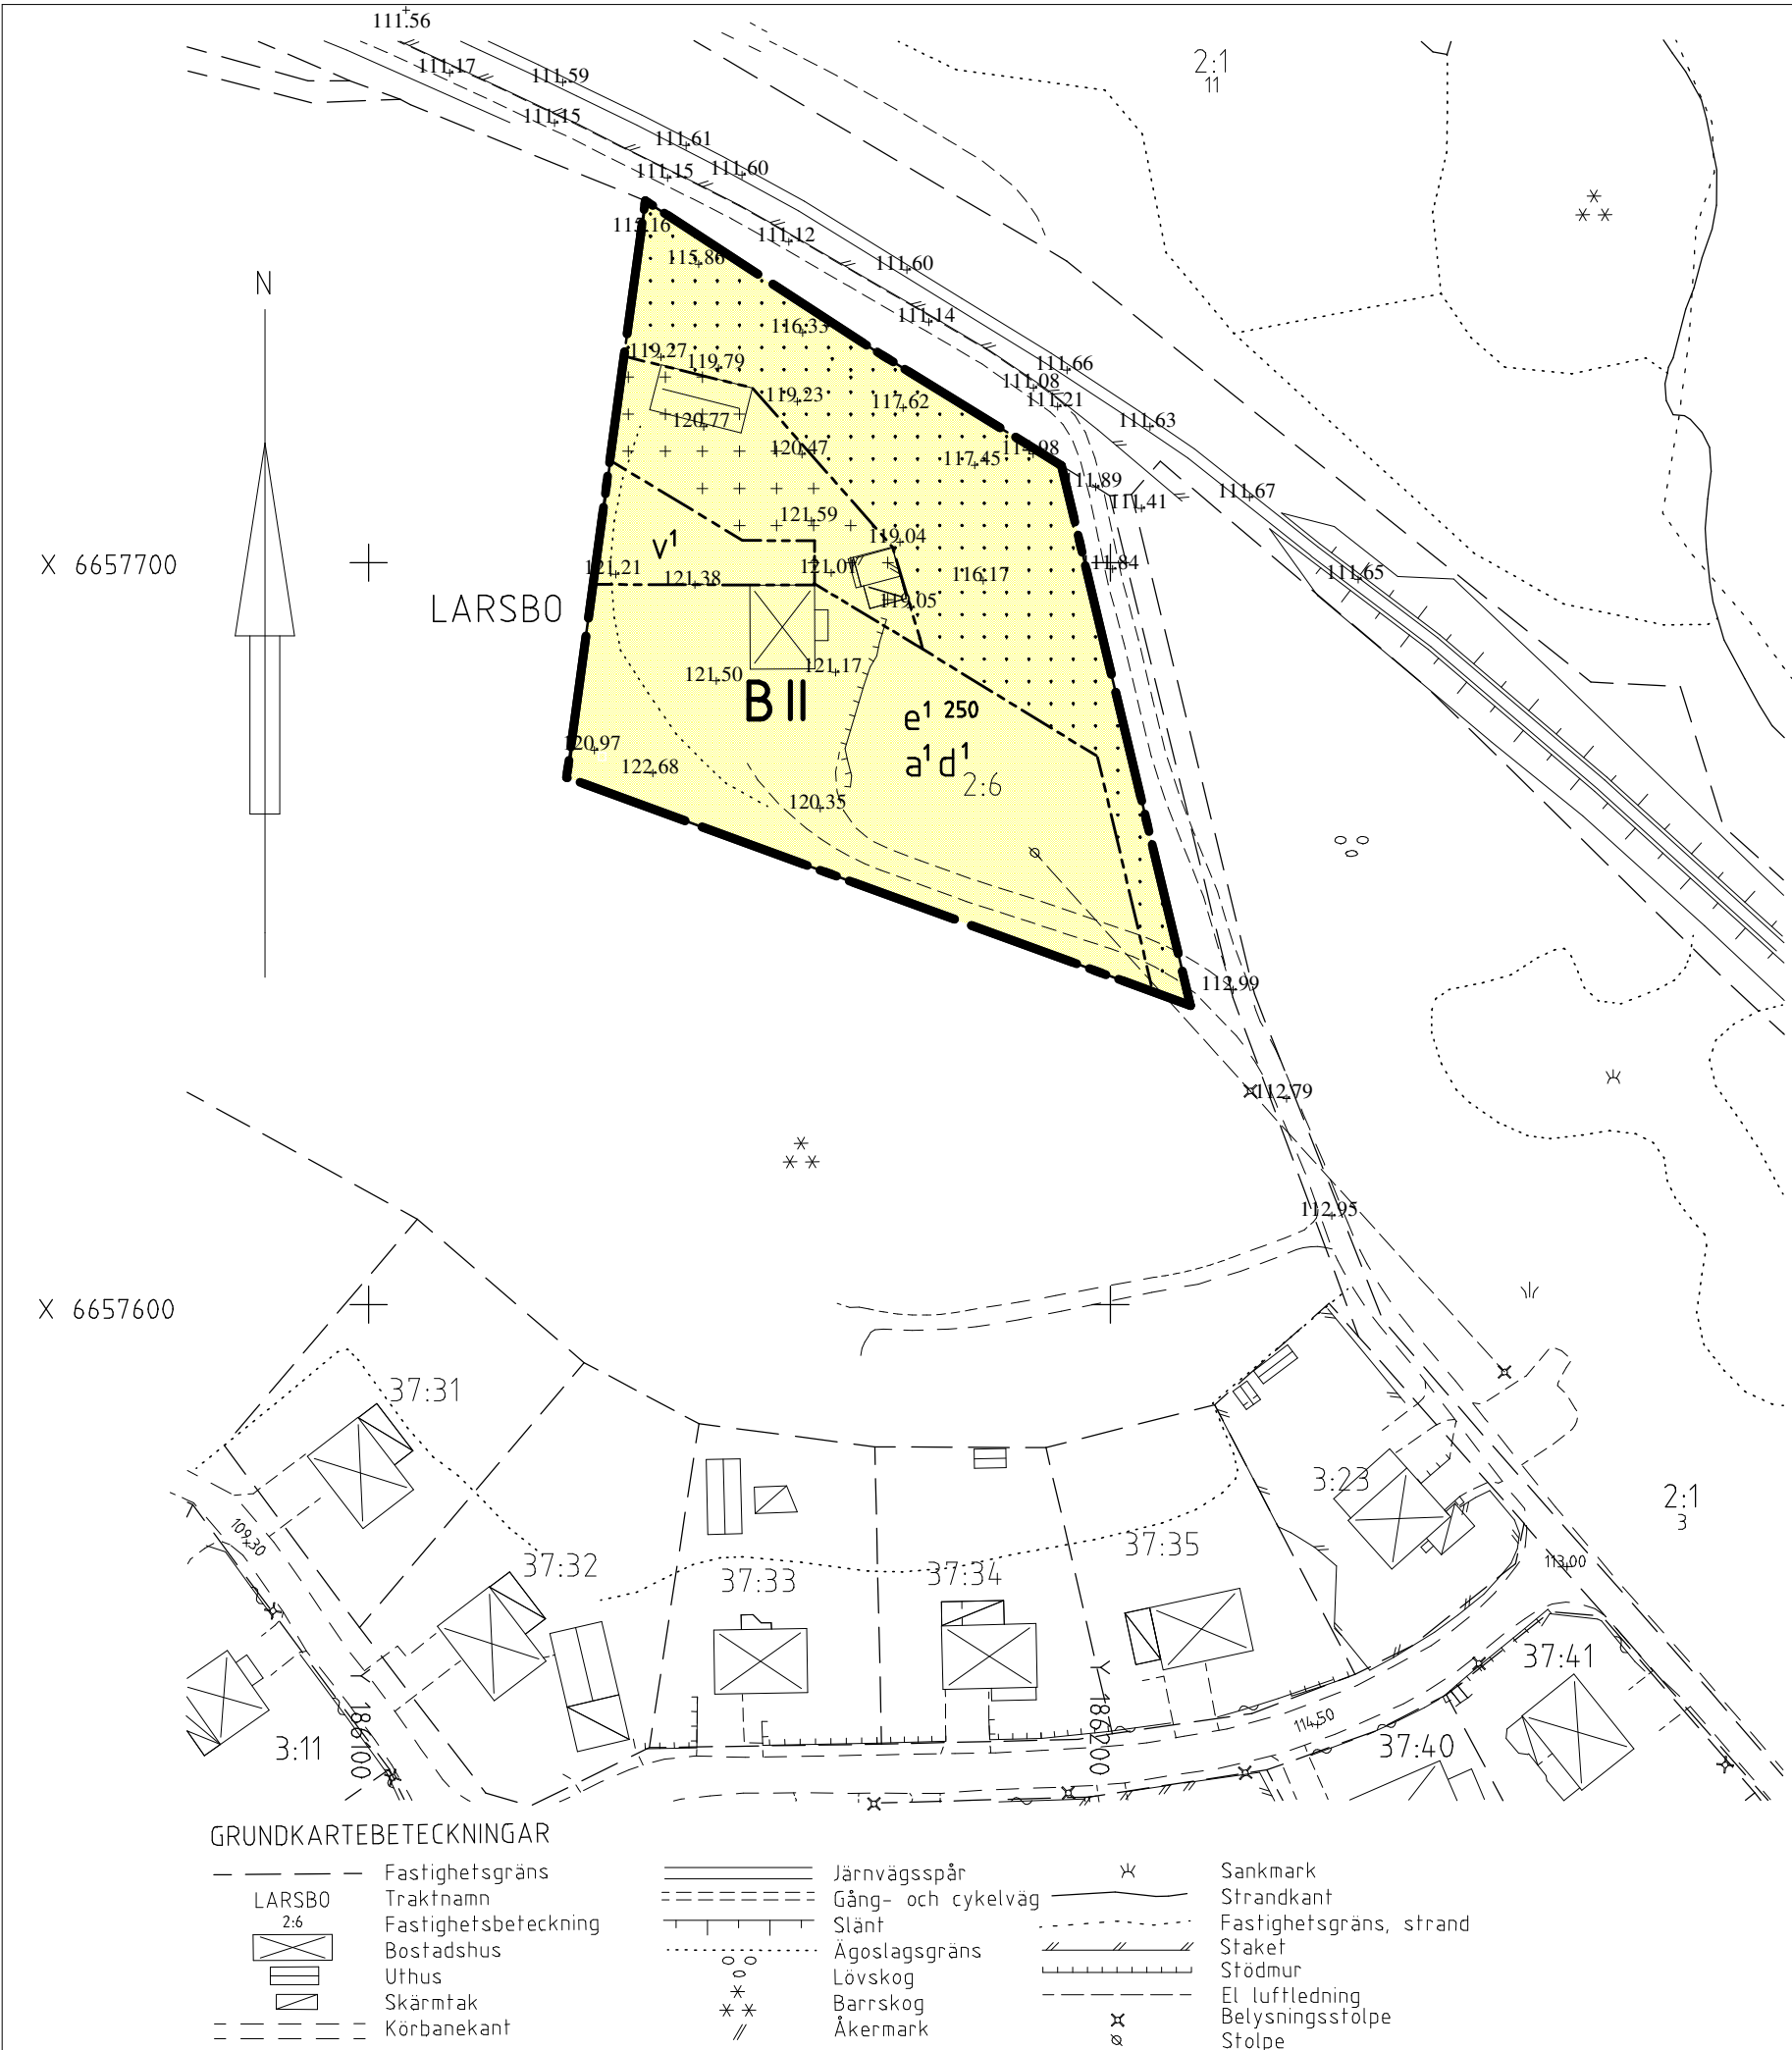

PLANBESTÄMMELSER

GRÄNSBETECKNINGAR

- Plangräns
- Egenskapsgräns

MARKANVÄNDNING

- KVARTERSMARK
- B Bostadsändamål, fristående hus

UTNYTTJANDEGRAD

- Inom varje fastighet får endast en bostad inredas
- e¹ 250 Största byggnadsarea i m² per fastighet

BEGRÄNSNINGAR AV MARKENS BEBYGGANDE

- Marken får inte bebyggas
- Marken får med undantag av uthus, garage och bullerplank inte förses med byggnader

FASTIGHETSSTORLEK

- d¹ Minsta storlek på fastigheten är 5150m²

PLACERING, UTFORMNING, UTFÖRANDE

- II Högsta antal våningar
- v¹ Sovrum får inte inredas

ADMINISTRATIVA BESTÄMMELSER

- GENOMFÖRANDETID
- Genomförandetiden är 5 år från det datum planen vinner laga kraft

STRANDSKYDD

- a¹ Strandskyddet är upphävt inom kvartersmark

Planen är handlagd enligt reglerna om enkelt planförfarande

- | | |
|---|--|
| HANDLINGAR | KARTAN |
| Till planen hör förutom denna plankarta med bestämmelser: | Grundkartan är upprättad av |
| - planbeskrivning med | Miljö- och bygghuset, Smedjebackens kommun |
| genomförandebeskrivning | Fastighetsredovisningen aktuell 2015-02-14 |
| - fastighetsförteckning | Koordinatsystem: SWEREF99 15 00 |
| - grundkarta | Höjdsystem: RH 70 |

- | | | |
|------------------------|---------|------------|
| Godkänd för granskning | INSTANS | DATUM |
| Antagen | MBN | 2015-03-17 |
| Vunnit laga kraft | MBN | 2015-05-18 |
| | MBN | 2015-06-16 |

DETALJPLAN FÖR

LARSBÖ 2:6 (Vad)

SMEDJEBACKENS KOMMUN, DALARNAS LÄN

MILJÖ- OCH BYGGKONTORET, SMEDJEBACKENS KOMMUN

SANNA BROMAN
STADSARKITEKT

BARBRO HALVARSSON
GIS-TEKNIKER

