



PLANBESTÄMMELSER

Gränsbeteckningar

- — — gräns för planområdet
- — — användningsgräns
- — — egenskapsgräns

Följande gäller inom områden med nedanstående beteckningar. Endast angiven användning och utformning är tillåten.

1. Markanvändning

Kvartersmark

B bostadsändamål, friliggande enbostadshus

2. Begränsning av markens bebyggande

- — — marken får inte bebyggas
- + — marken får endast bebyggas med uthus och garage
- x marken skall vara tillgänglig för allmän gångtrafik

3. Placering, utformning, utförande

- II högsta tillåtna våningsantal
- e högsta tillåtna byggnadsarea är 120 m², exkl. uthus, garage
- v vind utöver angivet vån. antal får inte inredas

4. Administrativa bestämmelser

Detaljplanens genomförandetid är 10 år.

Kopian överensstämmer med originalet intygar:

Ulla Britt Västberg

DETALJPLAN för **LÖVHAGEN**
del av fastigheten Jakobsberg 11:5
i Järfälla kommun, Stockholms län

ENKELT PLANFÖRFARANDE

PLANKARTA med BESTÄMMELSER

KARTA 1(2)

Upprättad av stadsarkitektkontoret

datum 91-01-27 sign. *HE*

för samråd: 91-02-22

reviderad: 91-04-11 sign. *HE*

Planen är upprättad enligt Plan- och Bygglagen (PBL) regler för enkelt planförfarande

planchef: Harry Edström

planarkitekt: Madeleine Lundbäck

antagen av BN: 91-04-11 sign. *HE*

vunnit laga kraft: 91-05-10 sign. *HE*

planens genomförandetid löper t.o.m. 01-05-10


Harry Edström
Harry Edström

PLANFÖRFATTARNAS NAMNTECKNING

Madeleine Lundbäck
Madeleine Lundbäck

DETALJPLANEN innehåller dessa handlingar:

- Plankarta med bestämmelser (Karta 1)
- Illustration m. beskrivning, genomförandebeskrivn. (Karta 2)
- Fastighetsförteckning

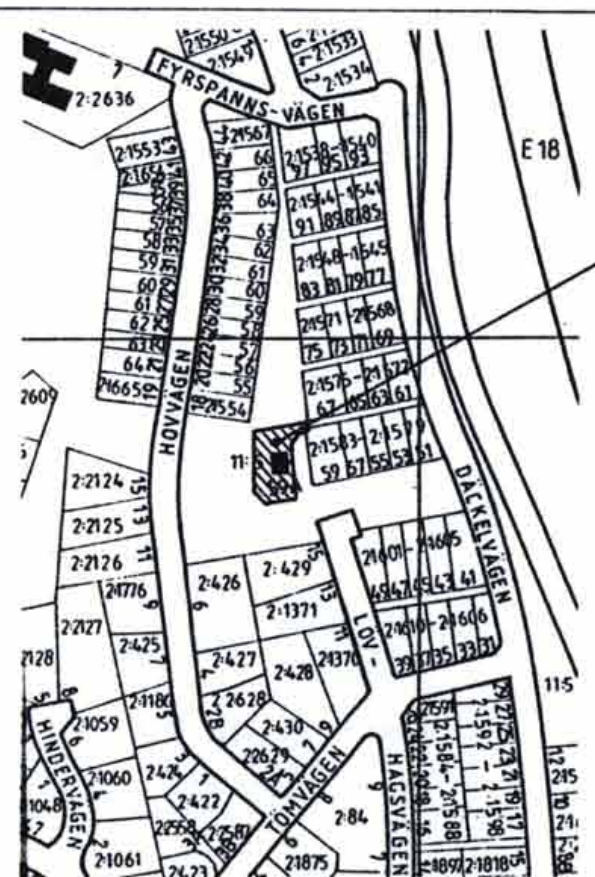

PLANOMRÅDETS LÄGE

BETECKNINGAR TILL GRUNDKARTAN

- | | | | | | | | | | | | | | | | | |
|----------------------------|-------------------------------------|-------------------------------|----------------------------|-----------------------------|----------------------|---------------|--------|------|---------|---------|-------|------|----------|-------------|--------------|------------|
| — + — Kommungräns | — — — Traktgräns | — — — Fastighetsgräns | — — — Fastighetsbeteckning | 1:23 Byggnader | Transformatorbyggnad | Bassäng, pool | Staket | Häck | Stenmur | Stödmur | Stenl | Dike | Höjdhöjd | Avvägd höjd | Polygonpunkt | Gränspunkt |
| — — — Inmatt träd | — — — Fornminnesområde resp runsten | — — — Sankmark, åker resp äng | — — — Ägostagsgräns | — — — Barrskog resp lövskog | | | | | | | | | | | | |
| Underjordiska ledningar: | | | | | | | | | | | | | | | | |
| — E — Högspänning | | | | | | | | | | | | | | | | |
| — T — Tele | | | | | | | | | | | | | | | | |
| — V — Vatten | | | | | | | | | | | | | | | | |
| — S — Spillvatten | | | | | | | | | | | | | | | | |
| — D — Dagvatten | | | | | | | | | | | | | | | | |
| — F — Fjärrvärme | | | | | | | | | | | | | | | | |
| — — — Tunnel eller kulvert | | | | | | | | | | | | | | | | |

Kartbilden framställd fotogrammetriskt
MÄTKLASS II
KOORDINATSYSTEM: STOCKHOLMSTRAKTEN 1974 (ST 74)
HÖJDSYSTEM: STOCKHOLMS KOMMUN RH 08
UTDRAG UR PRIMÄRKARTAN

SKALA 1:1000