



S 1359

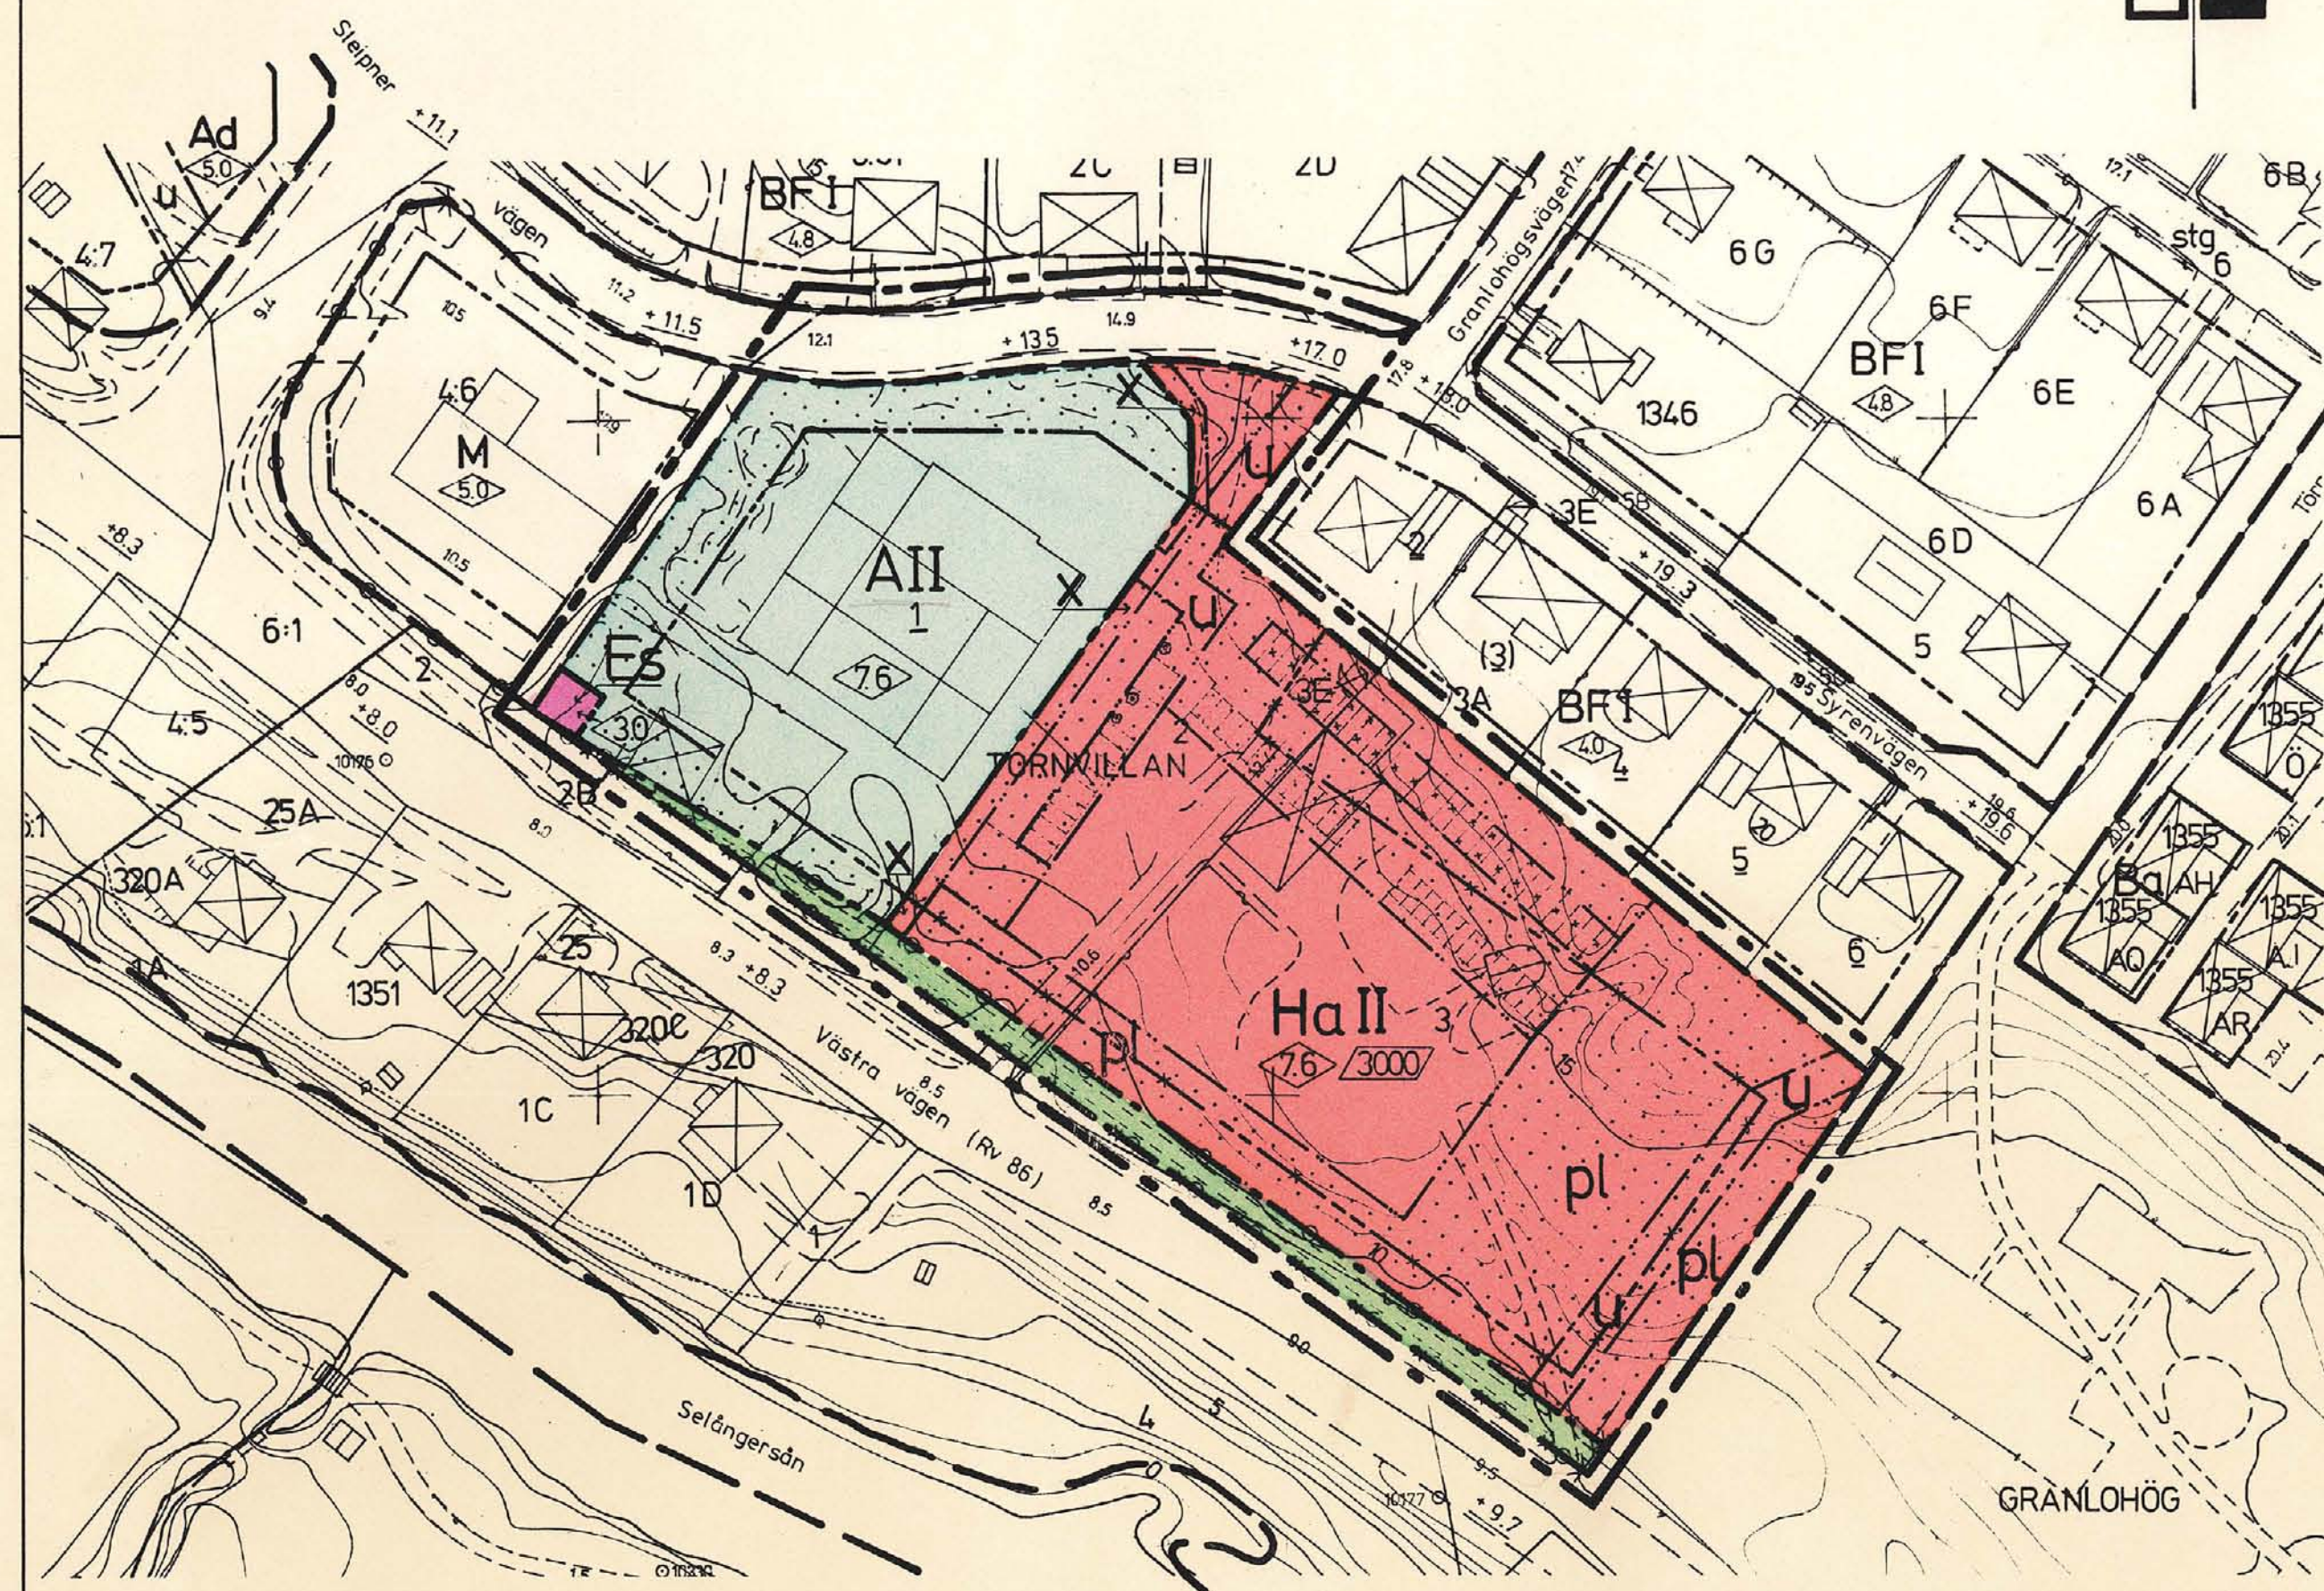

Grundkartan är upprättad av stadsingenjörskontoret år 1974 genom fotogrammetrisk mätning Måtklass II Höjdsystem: lokalt Sundsvall Koordinatsystem: lokalt system Sundsvall 0 gon. Utom och inom kommunalt fastighetsregisterområde Sundsvall 1980-09-15

Ingemar Rösblad
INGEMAR RÖSBLAD
stadsingenjör

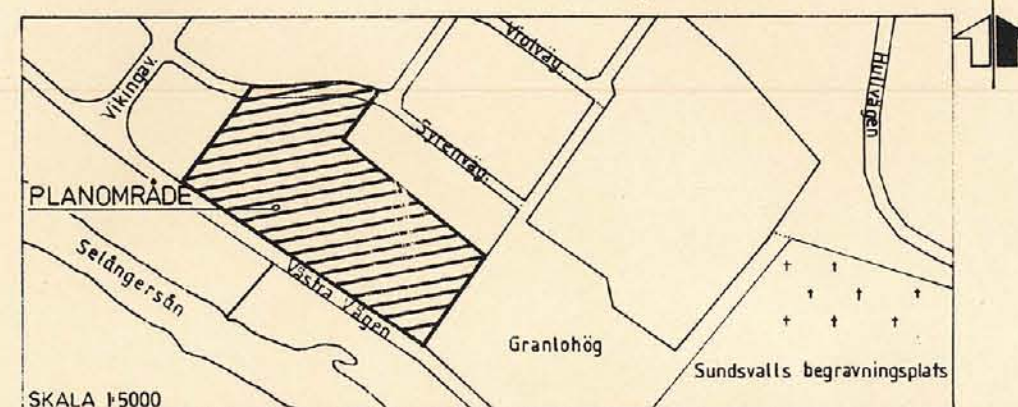

Fastställes

Bestyrkes

Antages

Kopieras ihop med originalet betygas.
Sundsvall den 2.3.1982
Libertus

Förslaget antaget av kommunfullmäktige i Sundsvall, 1981-06-22, nr 645.
Betygar i tjänsten:
Sten Zackari
STEN ZACKARI
sekreterare.

1981-11-13 fastställde länsstyrelsen i Västernorrlands län denna ändring av stadsplan. Beslutet har vunnit laga kraft. Härnösand 1982-01-07
Birgitta Könberg
2281-P81/1113-1

BETECKNINGAR

Grundkartan

- Fastighetsgräns
- Kvartergräns eller annan områdesgräns enligt gällande detaljplan
- Bestämelsegräns
- Bostadshus resp. uthus
- Häck
- Staket
- Väg
- +0.0 Fastställd höjd
- 0.0 Avvägd höjd
- Höjdkurvor
- Rutnätspunkt
- 2 Nummer på rättsligen bestående tomt
- (3) Nummer på administrativt bildad tomt
- 3E Nummer på stadsåga eller stadsågområde
- TORNVILLAN Kvarternamn

Stadsplanekartan

Gränsbeteckningar

- Stadsplanegräns belägen tre meter utanför det område som förslaget avser
- Gällande områdes- resp. bestämelsegräns avsedda att bibehållas
- Gällande områdes- resp. bestämelsegräns avsedda att utgå
- Områdesgräns
- Bestämelsegräns
- Utfartsförbud. Tvärstreck med pil markerar förbudets slut.
- Illustrationslinje

Områdesbeteckningar

Allmän plats

- Gata
- Park eller plantering

Byggnadskvarter

- A Allmänt ändamål
- Ha Kontors- och administrationsändamål

Specialområde

- Es Transformatorstation

Övriga beteckningar

- Mark som icke får bebyggas.
- Skyddsbälte (se best. §2, 3 mom.).
- Mark för garage
- Mark tillgänglig för allmän gångtrafik
- Ledningsområde
- +0.0 Gällande gatuhöjd
- 3000 Bruttoarea (våningsyta) i kvadratmeter
- II Antal våningar
- 76 Byggnads höjd

Kv. TORNVILLAN GRANLOHÖG

SUNDSVALL, SUNDSVALLS KOMMUN
FÖRSLAG TILL ÄNDRING AV STADSPLAN
UPPRÄTTAT AV THURFJELL ARKITEKTKONTOR AB 1981-02-02

Svante Rosenlind
SVANTE ROSENLIND
Arkitekt

IB Särnö
IB SÄRNÖ
Arkitekt

S 1359
113/80

10 5 0 10 20 30 40 50 60 70 80 90 100m
SKALA 1:1000

Förv.-pl.

S0298015