


Förslag
till ändring av
stadsplanen för del av
11 kv. Liljeholmen
å väster i Nyköping
upprättat i nov. 1955 av

T. Haglund

Stadsarkitekt.

Skala 1:2000.

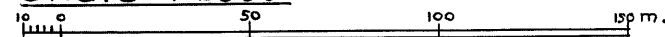


År 1956 den 17 februari fastställde
länsstyrelsen den stadsplaneändring denna
karta avser, och har detta beslut enligt
150 § tredje stycket byggnadslagen vunnit
laga kraft; betygar Nyköping i lands-
kansliet som ovan.

På tjänstens vägnar:
Märta Sandberg.

Tillhör byggnadsnämndens i Nyköping
beslut den 12 /1 1956.

Martin Nilsson
byggnadsnämndens ordförande.

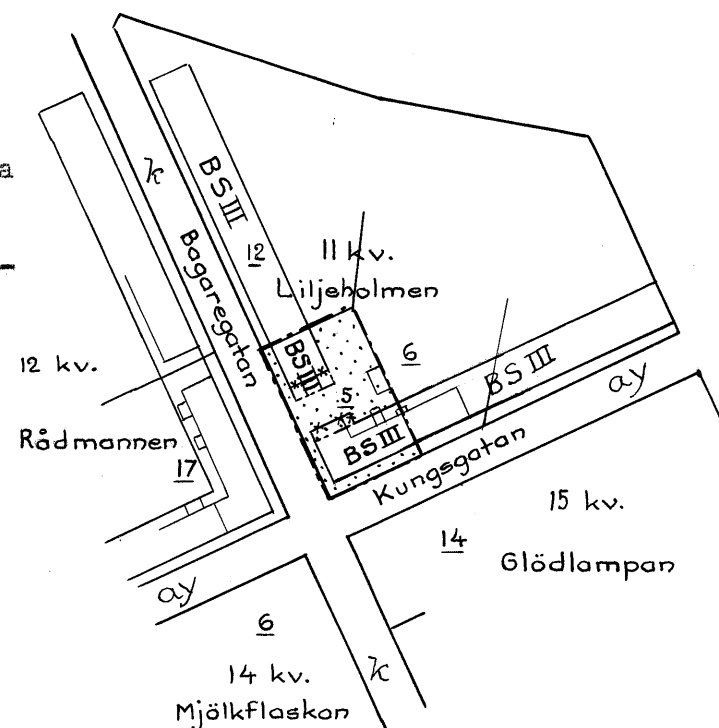

BETECKNINGAR.

- Gräns för stadsplaneändringen.
- Gällande stadsplanelinje.
- x - x - — " — — " — avsedd att utgå.
- Bestämmelsegräns.
- Fastighetegräns.
- [BS] Mark för bostadsändamål, slutet byggnadesätt.
- [. . .] Mark som icke får bebyggas.
- III Antal våningar.
- 5 Tomtnummer.

Vidimeras ex officio: