


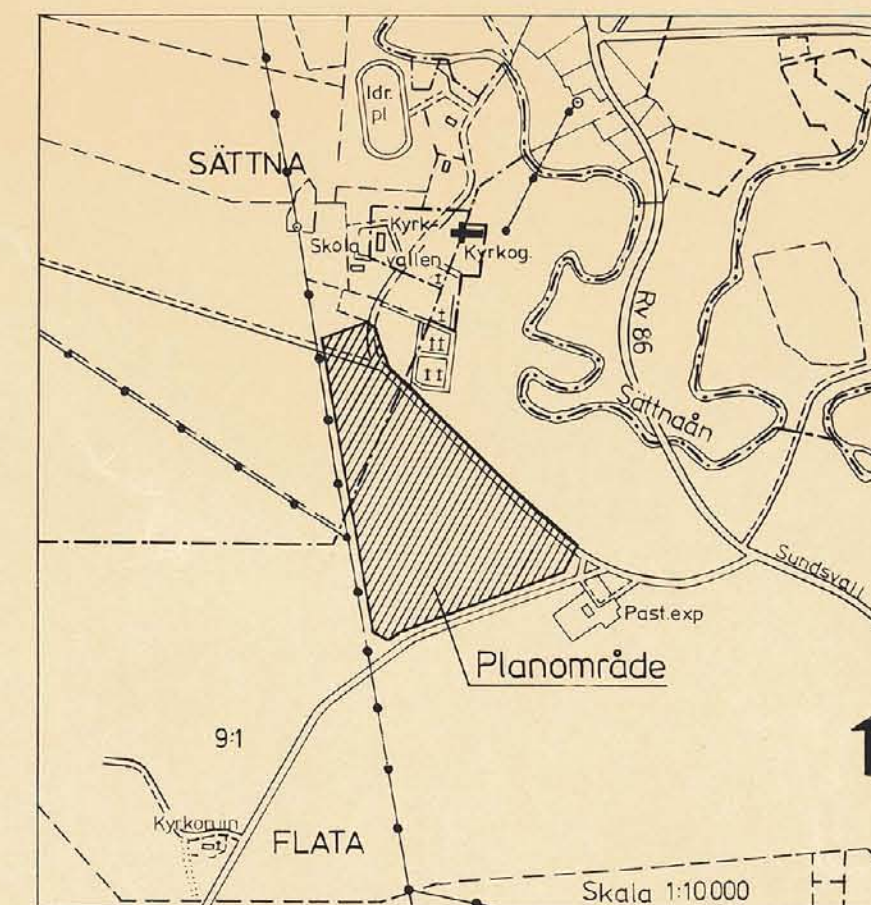

BETECKNINGAR

Grundkartan

- Fastighetsgräns
- Traktgräns
- Väg med resp utan sidoutrymmen
- Slant
- Vattendrag
- 0.0
- Höjdhöjd
- Rutnätspunkt
- Traktnamn
- Registreringsnummer för fastighet

Stadsplane-kartan

Gränsbeteckningar

- Stadsplanegräns
- Kvarters- eller annan områdesgräns
- Bestämmelesgräns
- Gränslinjer ej avsedda att fastställas
- Utfartsförbud

Områdesbeteckningar

Allmän plats

- Gata
- Park eller plantering

Byggnadskvarter

- B Område för bostadsändamål
- BF Område för bostadsändamål, fristående hus
- Bp Område för parkeringsändamål

Specialområde

- Es Transformatorstation

Övriga beteckningar

- Mark som icke får bebyggas
- Mark där uthus o dyl undantagsvis får uppföras
- u Mark tillgänglig för underjordiska ledningar
- x Mark tillgänglig för allmän gångtrafik
- +0.0 Gatuhöjd
- 000 Tillåten våningsyta i m²
- I, II Antal våningar
- 000 Byggnadshöjd

Grundkartan är upprättad av stadsingenjörskontoret år 1974 genom fotogrammetrisk mätning.
Måtklass, II Höjdsystem: lokalt Sundsvall. Koordinatsystem: lokalt system Sundsvall. 0 gon Utom kommunalt fastighetsregisterområde Sundsvall 1977-05-03

Ingemar Rösblad

INGEMAR RÖSBLAD
stadsingenjör

Förslag till stadsplan för FLATA 9:1 m fl (Omr C) Sättna socken, Selånger Sundsvalls kommun

Upprättat på stadsbyggnadskontoret 1977-04-20

Lars Rimpfors

LARS RIMFORS
stadsbyggnadschef

Mats Henriksson
MATS HENRIKSSON
planarkitekt

Geza Molnar
GEZA MÖLNAR
planingenjör

SKALA 1:1000

10 5 0 10 20 30 40 50 60 70 80 90 100 m

Expeditionen Förv.-pl.

Bestyrkes

Kommuns likhet med originalet betygss.
Stockholm den 21.1.1980
Liberkartor
Carin Johansson
C. Sjödahl

Antages

Förslaget är antaget av kommunfullmäktige i Sundsvall 1979-06-25, nr 211, betygss i tjänsten.
Sten Zackari
STEN ZACKARI
sekreterare

Fastställs

1979-10-12 fastställde länsstyrelsen i Västernorrlands län denna stadsplan. Beslutet har enligt 150 § tredje stycket byggnadslagen vunnit laga kraft.
Härnösand 1979-11-23
Birgitta Könberg
2281-P79/10122