



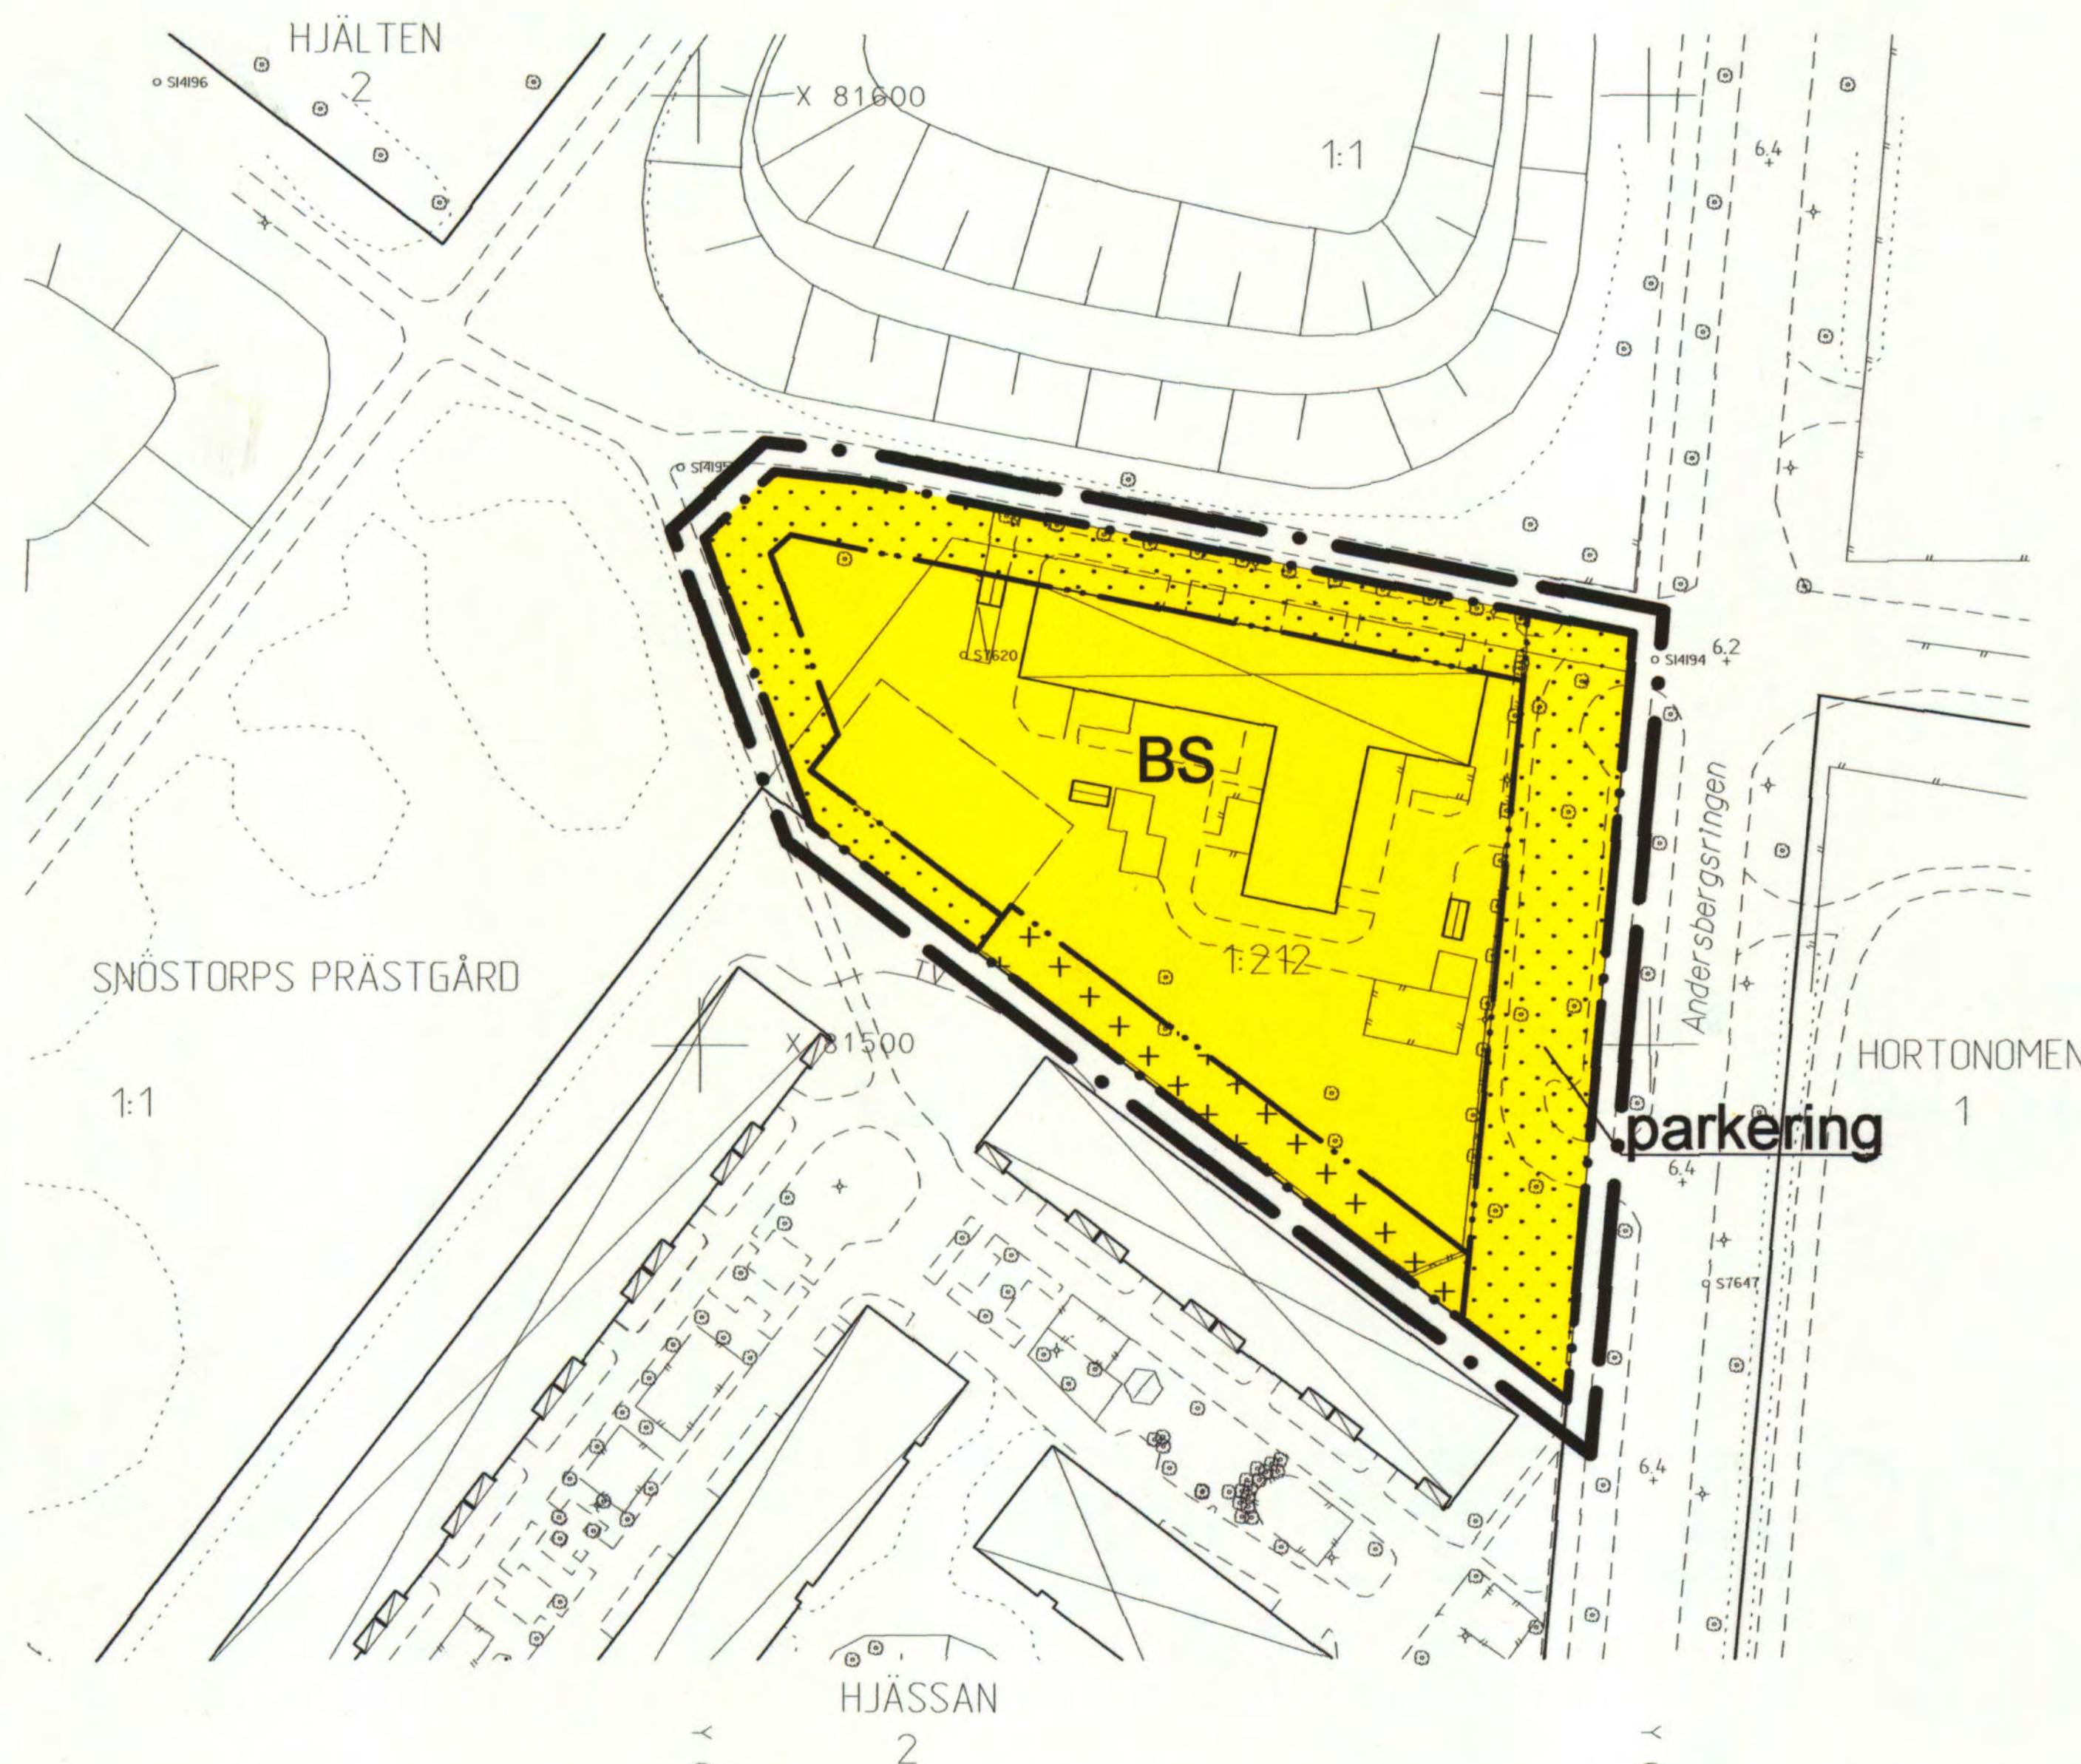

Grundkarta för enkelt planförfarande
kompletterad och inventerad
med avseende på plan, byggnader
och fastighetsindelningen
2003-09-30

Anders Sennerdal

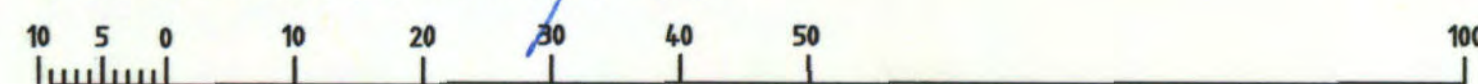

Skala 1:1000

E 187 SNÖ

ILLUSTRATIONER

Illustrationslinje
för en ny byggnad

Upplysningar

Till planen hör följande handlingar:

- Denna plankarta med bestämmelser
- Planbeskrivning
- Genomförandebeskrivning
- Särskilt utlåtande

PLANBESTÄMMELSER

Följande gäller inom områden med nedanstående beteckningar.

Där beteckning saknas gäller bestämmelsen hela området.

Endast angiven användning är tillåten.

GRÄNSBETECKNINGAR

— • — Planområdesgräns redovisad 3 m utanför området

— • — Användningsgräns

— • — Egenskapsgräns

ANVÄNDNING AV MARK

Kvartersmark

BS Skola / Gruppbostad. Högsta byggnadshöjd 4,0 m. Endast källarlösa hus. Högst 1/5 av tomten får bebyggas.

BEGRÄNSNINGAR AV MARKENS BEBYGGANDE

• • • • • Marken får inte bebyggas

+ + + + + Marken får endast bebyggas med uthus

MARKENS ANORDNANDE

parkering

Parkeringsplats skall finnas

ADMINISTRATIVA BESTÄMMELSER

Genomförandetiden är fem år från den dag planen har vunnit laga kraft

ANTAGANDEHANDLING (ENKELT PLANFÖRFARANDE)

DETALJPLAN FÖR

SNÖSTORPS PRÄSTGÅRD 1:212 och del av 1:1

SNÖSTORP, HALMSTAD

BYGGNADSKONTORET 21 januari 2004

Anders Sennerdal

Anders Sennerdal

godkänd för samråd av BN
antagen av BN
vunnit laga kraft

Lisbeth Thurnäs

Lisbeth Thurnäs

12 november 2003
21 januari 2004
19 februari 2004