

Förslag till utvidgning av byggnadsplan
för fritidsbebyggelse inom del av

MYCKLING 4³

vid KLINGERFJÄRDEN

Tynderö socken, Hässjö kommun,

Västernorrlands län

upprättad i jan. 1967 av:

Sture Norberg
/Sture Norberg/
lantmätare

Fritz Adervall
/Fritz Adervall/
ingenjör

10 0 10 20 30 40 50 60 70 80 90 100 meter
Skala 1:1000

Antaget av kommunal-
fullmäktige i Hässjö
kommun den 30.6.1967
§ 81, betygat

G. Ahlman
kommunkamrer

År 1967 den 24 oktober fastställde
länsstyrelsen i Västernorrlands län
den å denna karta upptagna byggnads-
plan, vilket beslut vunnit laga kraft,
betygat Härnösand i landskansliet den
25 januari 1968.
På tjänstens vägnar:
Olle Fernström

BETECKNINGAR

Befintliga förhållanden

----- Fastighetsgräns
----- Väg
----- Stenmur
----- Dike


Byggnadsplanebeteckningar:

A. gränsbeteckningar

----- Byggnadsplanegräns
----- Kvartersgräns
----- Bestämmelsegräns
----- Gränslinjer ej avsedda att fastställas

B. Områdesbeteckningar:

B Område för bostadsändamål
Mark, som icke får bebyggas

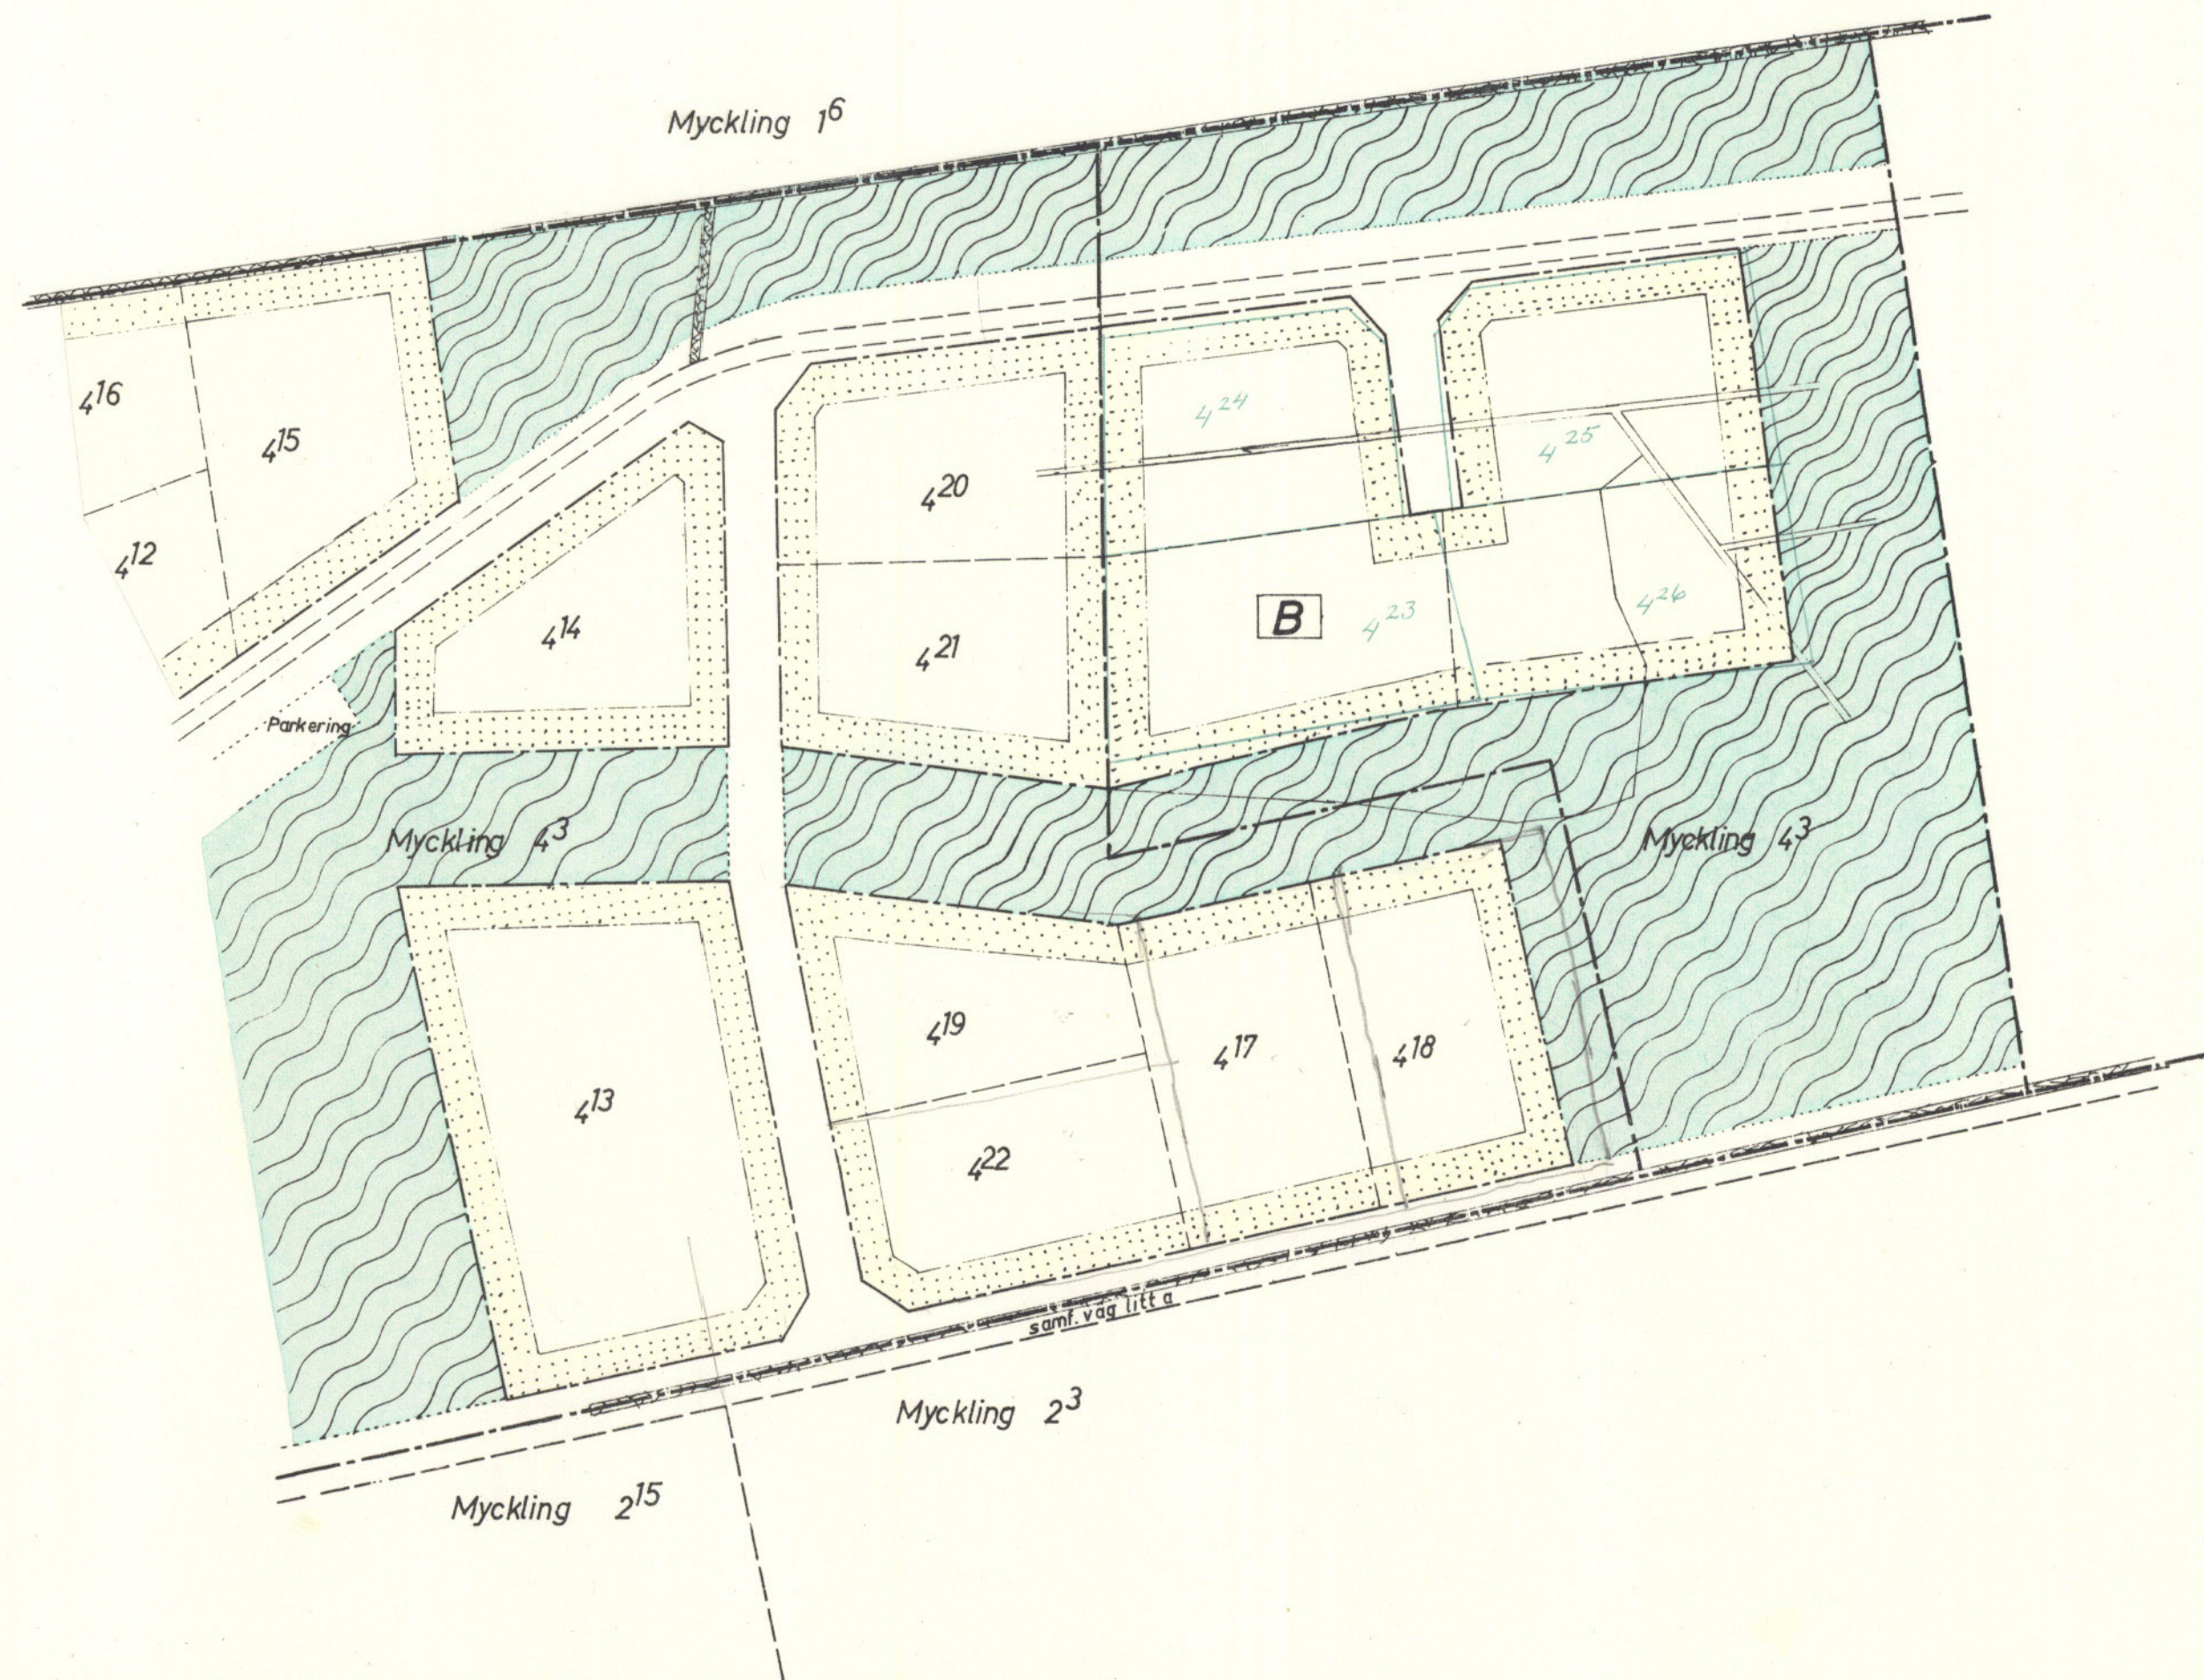

Kopians likhet med originalbetyg.
Stockholm den 19.3.1968
SVENSKA REPRODUKTIONS AB
G. Lundberg