


X=6932100

X=6932000

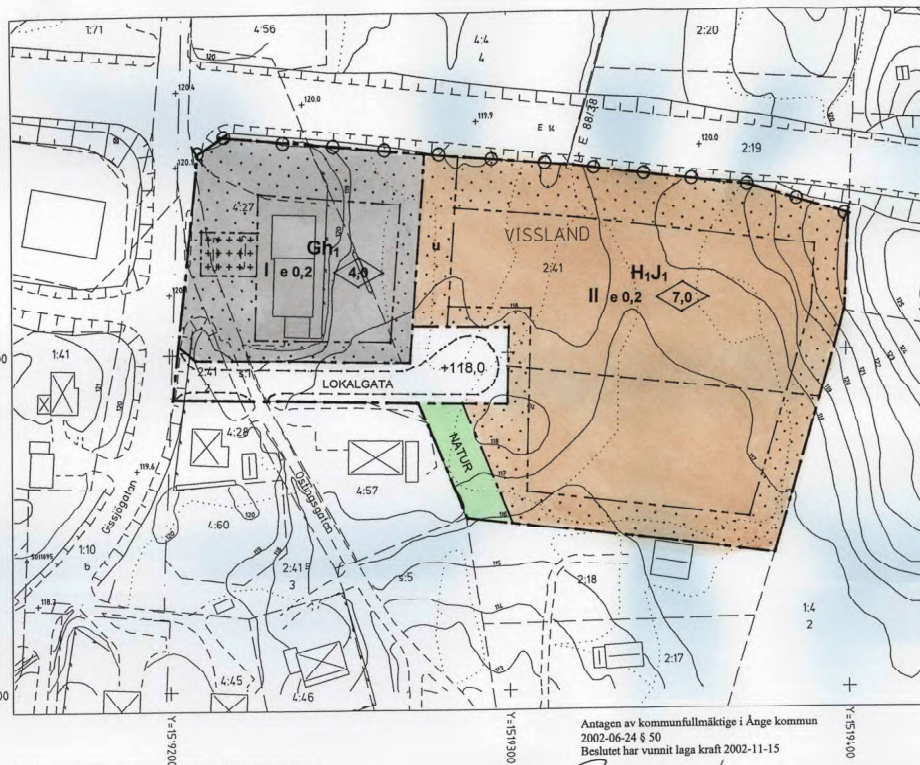

GRUNDKARTA

över del av
Fränsta, Vissland 2:41 mfl.

Registerkarta 17663	Kommun Änge
Län Västernorrland	

Upprättad i dec 2001
genom kopiering
av digital primärkarta.

Bengt Olsson
Bengt Olsson METRIA

Antagen av kommunfullmäktige i Änge kommun
2002-06-24 § 50
Beslutet har vunnit laga kraft 2002-11-15

Bertil Holm
Bertil Holm
Byggnadsinspektör

Skala 1:1000	Beleggningsstandard HMK.ka
Koordinatsystem plan RT R10 2.5 gen V	Koordinatsystem höjd RH00

PLANBESTÄMMELSER

Följande gäller inom området med redanstående beteckningar. Endast angiven användning och utformning är tillåten. Bestämmelser utan beteckning gäller inom hela planområdet.

GRÄNSER

	planområdesgräns
	användningsgräns
	egenskapsgräns

ANVÄNDNING AV MARK OCH VATTEN

	Lokaltrafik
	Naturområde

Kvartermark

	Bitalservice med handel riktad till bilister
	Handel med husvaror, terrängfordon etc. samt icke miljö- påverkande småindustri och hantverk

UTFORMNING AV ALLMÄNNA PLATSER

+ 0,0
Föreskriven höjd över nollplanet

UTNYTTJANDEGRAD

0,2
Högsta exploateringsgrad i bruttoarea per fastighetsarea

BEGRÄNSNINGAR AV MARKENS BEBYGGANDE

	Marken får inte bebyggas
	Marken får endast bebyggas med drivmedelspumpar och skärmat
	Marken skall vara tillgänglig för allmänna underjordiska ledningar

MARKENS ANORDNANDE

	Utfart, stängsel
	Korbar utfart får inte anordnas

PLACERING; UTFORMNING; UTFORANDE

	Högsta byggnadshöjd i meter (4,0 resp. 7,0)
II	Högsta antal våningar

ADMINISTRATIVA BESTÄMMELSER

Genomförandetid	Genomförandetiden är tio år från lagakraftsdatum
Huvudmannaskap	Kommunen är huvudman för allmän plats

Illustrationer

Illustrationslinje

DETALJPLAN

PLANKARTA MED BESTÄMMELSER. UPPRÄTTAD ENLIGT PBL
**OMRÅDE ÖSTER OM VÄGSKÄLET
E 14 / GISSJÖGATAN I FRÄNSTA
Vissland 2:41 mfl.**

Änge kommun, Västernorrlands län
ANTAGANDEHANDLING 2002-03-25

Torbjörn Lindgren
Torbjörn Lindgren
Arkitekt SAR
Axel Olsson
Axel Olsson
Planingenjör

Skala 1:1000
0 50 100m

2260-P02/0624/1