

Tillhör byggnadsnämndens
beslut den 12 april 1967 § 130
På byggnadsnämndens vägnar:

Tore Haagen
Tore Haagen
Sekreterare

Genom laga kraftvunnet beslut den
13 november 1967 fast-
ställde länsstyrelsen i Skaraborgs län
å denna karta åskädliggjorda ändring
av stadsplan; betygar

På tjänstens vägnar:

Bengt Sjögren
Bengt Sjögren


Grundkartan upprättad
i januari 1967 av

Tore Haagen
Tore Haagen
Stadsingenjör

Förslag till ändring av stadsplanen
för kv. **SIDENSVANSEN** i Lidköpings stad

Upprättat i januari 1967 av

Anders Edblad
Anders Edblad
Stadsarkitekt

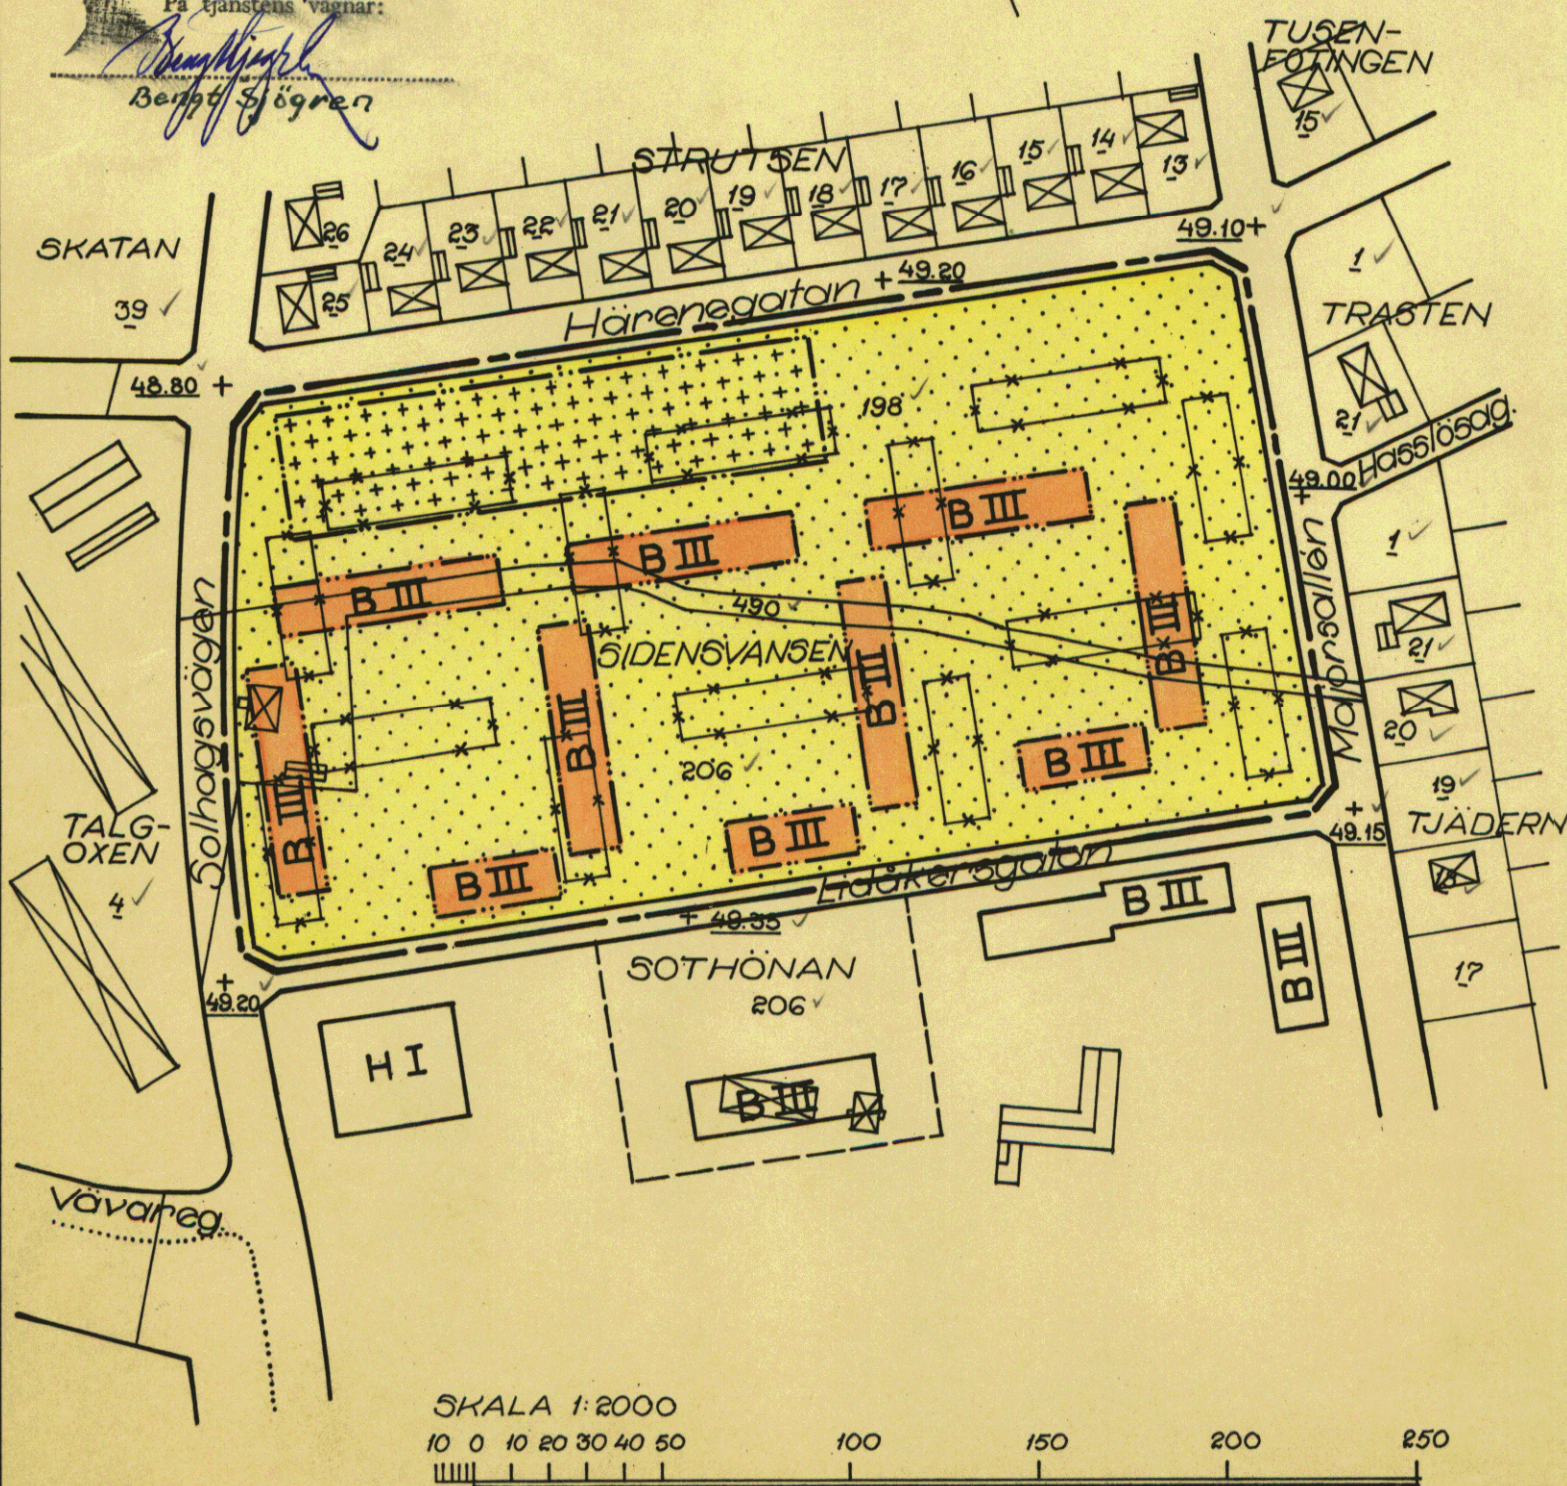

GRUNDKARTA

- Gällande områdes- och bestämmelsegräns
- Fastighetsgräns
- ⊠ Huvudbyggnad resp. uthus
- 198 25 Fastighetsbeteckningar

STADSPLANEKARTA

A. Gränsbeteckningar

- Stadsplanegräns belägen 3 m utanför det område inom vilket fastställelse sökes
- Gällande områdesgräns
- * * * Gällande bestämmelsegräns avsedd att utgå
- - - Bestämmelsegräns

B. Områdesbeteckningar

ALLMÄN PLATS

- Gata

BYGGNADSKVARTER

- B Område för bostadsändamål

C. Övriga beteckningar

- Mark som icke får bebyggas
- Mark där uthus o. dyl. undantagsvis få uppföras
- + 49.10 Gällande gatuhöjd
- III Antal våningar

0191