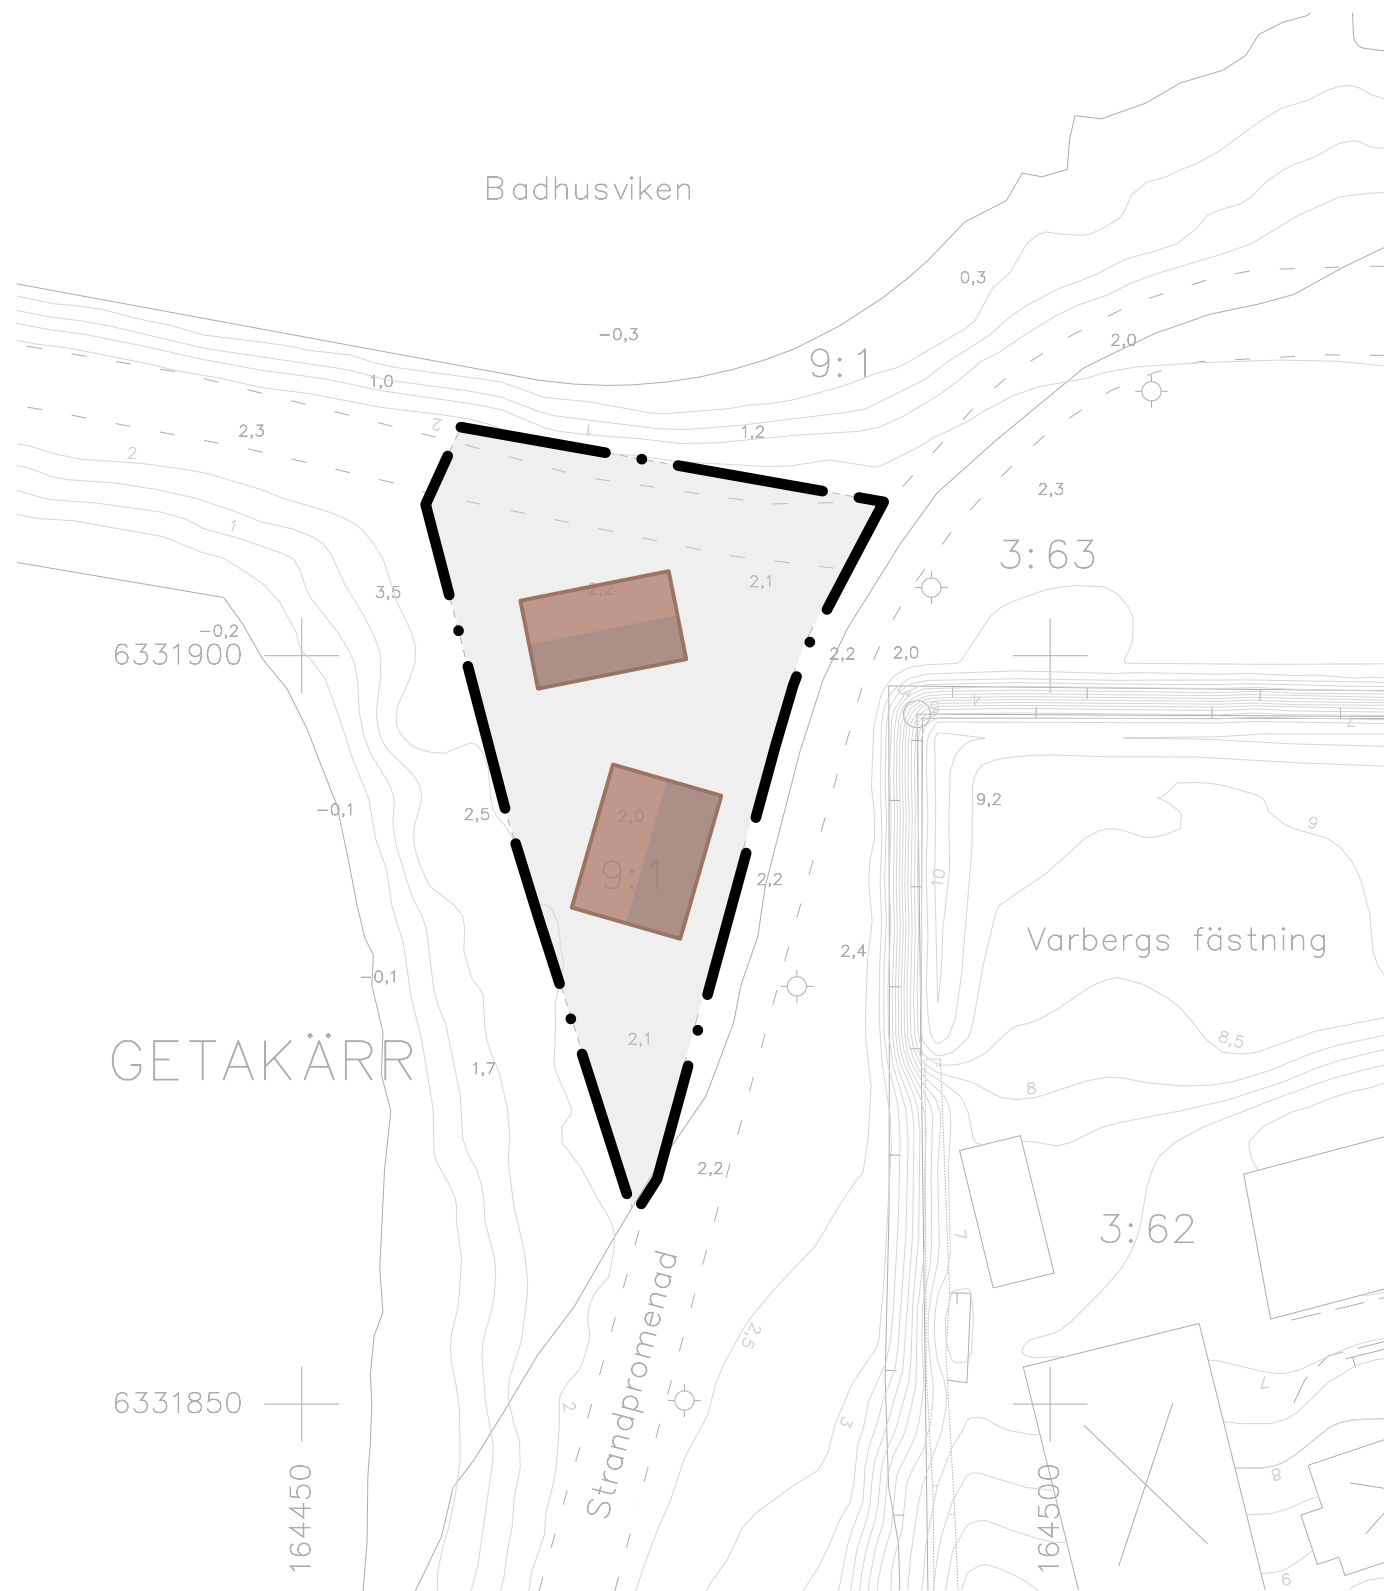


- BETECKNINGAR GRUNDKARTA
- Trakt/Kvartersgräns
 - Fastighetsgräns
 - VARE/FREDEN
 - 3:6 , S:1
 - Gränspunkt
 - Bostadshus, Husliv/Takfot
 - Övrig byggnad/Transformatorstation
 - Väggkant/GC-kant
 - Refug/Anläggning
 - Belysningsstolpe
 - Markhöjd
 - Höjdkurvor
 - Stödmur
 - Strandlinje

Grundkartan är framställd genom utdrag och komplettering av Varbergs kommuns digitala baskarta.

Aktualitet
Fastighetsindelning: 2024-01-03
Detaljinformation: 2024-01-03

Karin Fridstrand
Avdelningschef

Koordinatsystem i plan: SWEREF 99 12 00
Koordinatsystem i höjd: RH 2000
Skala: 1:500



VARBERGS
KOMMUN

Diarienummer:
SBK-2022-204

Godkänd för samråd
2023-06-22 § 126

Godkänd för granskning
2024-01-25 § 4

Antagen BN
2024-05-16 § 87

Laga kraft
2024-06-13

Illustrationskarta

Detaljplan för
Del av Getakärr 9:1

Varberg, Varbergs kommun

Upprättad av Stadsbyggnadskontoret
2024-05-02

460