



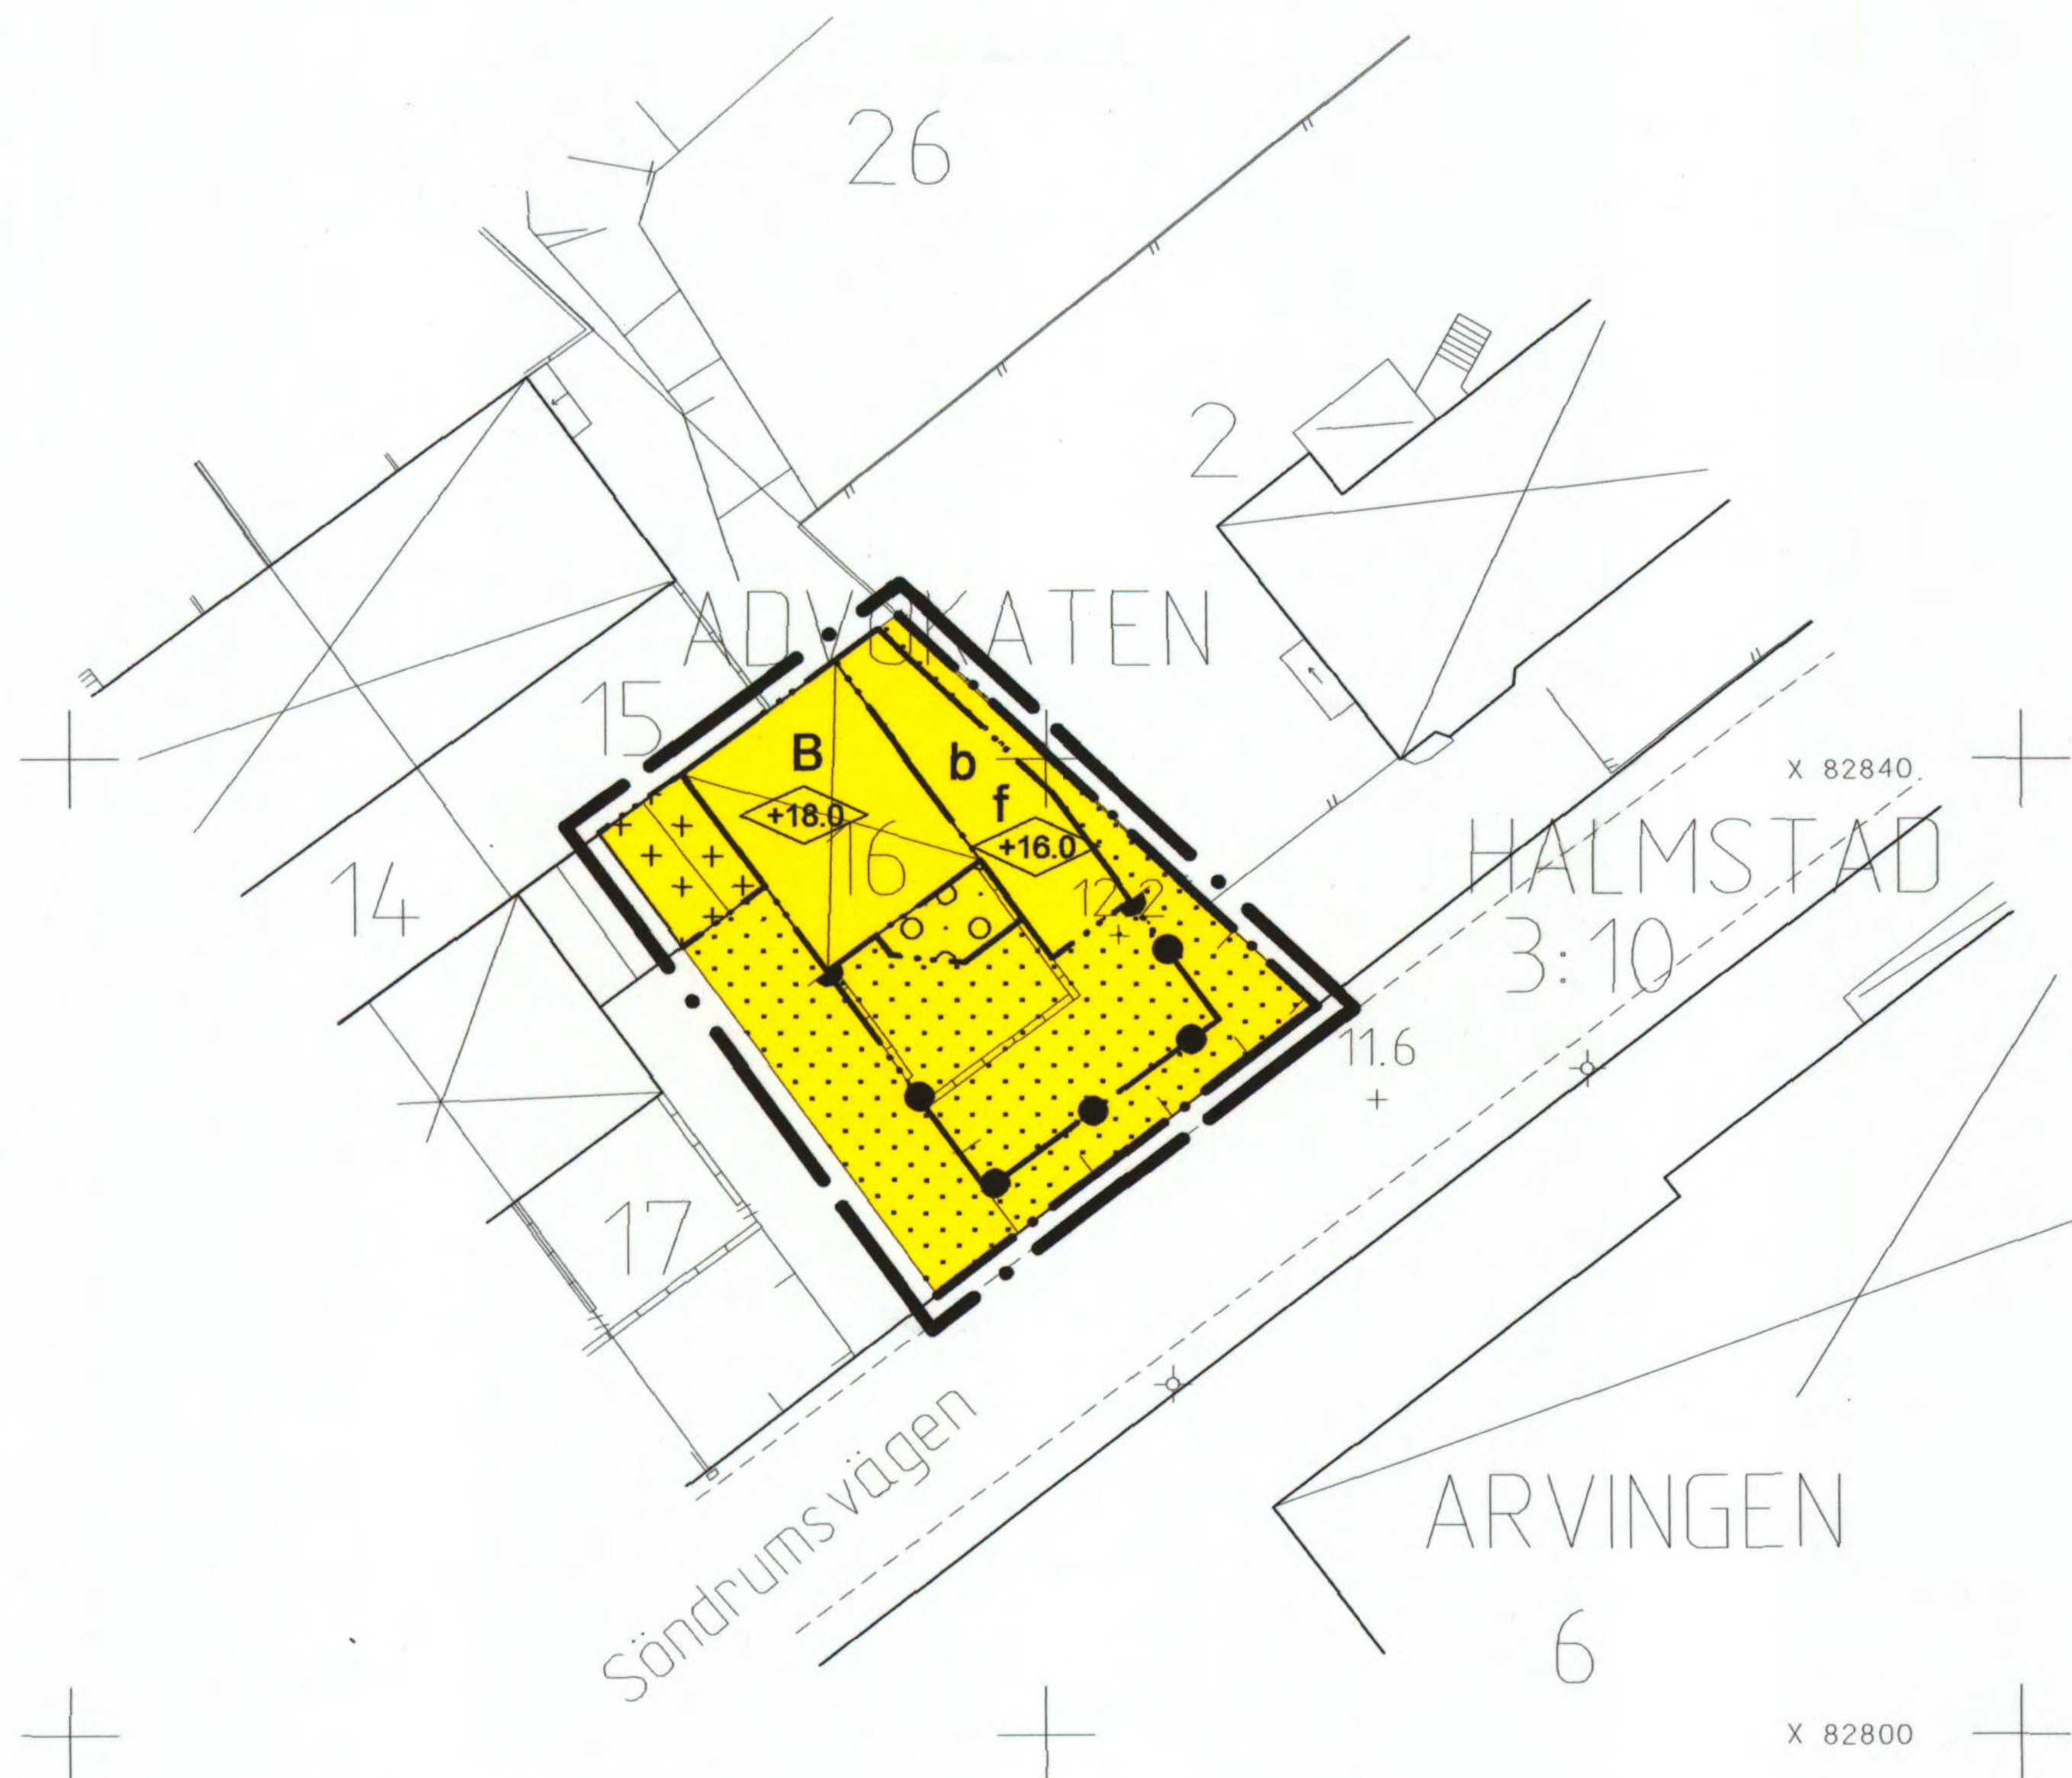

Utdrag ur primärkartan
kompletterad och inventerad
med avseende på byggnader
och fastighetsindelningen.

2002-08-22

Wimeth Angsten

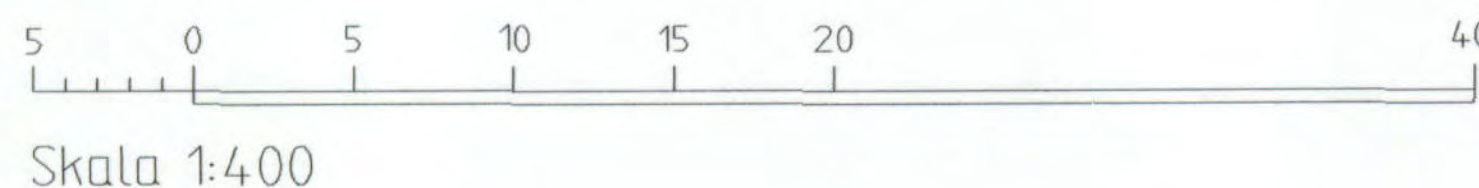

E 171 sni K

PLANBESTÄMMELSER

Följande gäller inom områden med nedanstående beteckningar.
Där beteckning saknas gäller bestämmelsen hela området.
Endast angiven användning är tillåten.

GRÄNSBETECKNINGAR

- Planområdesgräns redovisad 3 mm utanför området
- Användningsgräns
- Egenskapsgräns

ANVÄNDNING AV MARK OCH VATTEN

Kvartersmark

- Bostäder

BEGRÄNSNINGAR AV MARKENS BEBYGGANDE

- Marken får inte bebyggas
- Marken får endast bebyggas med uthus och garage
- Marken får överbyggas med balkong/terrass

PLACERING UTFORMNING UTFÖRANDE

Placering

- +- Läge för placering av mur

Utformning

- +0.0 Högsta byggnadshöjd i meter över nollplanet

Utseende (ny bebyggelse)

- f** Ny bebyggelse utformas i stil, material, färgsättning och tak-
utformning så att den ansluter till karaktären i den befintliga
bebyggelsen. Gäller även mur.

Byggnadsteknik

- b** Byggnation och grundläggning skall ske så att utförande och
underhåll av befintlig enskild ledning genom fastigheten
inte påverkas och att ledningen inte skadas.

ADMINISTRATIVA BESTÄMMELSER

Genomförandetiden är fem år från den dag planen har vunnit laga kraft

ANTAGANDEHANDLING (ENKELT FÖRFARANDE)

DETALJPLAN FÖR Advokaten 16

S:T NIKOLAI, HALMSTAD

BYGGNADSKONTORET 9 april 2003

Anders Sennerdal
Anders Sennerdal

Karoline Lindén
Karoline Lindén

godkänd för samråd av BN
antagen av BN
vunnit laga kraft

13 november 2002
9 april 2003
8 maj 2003