



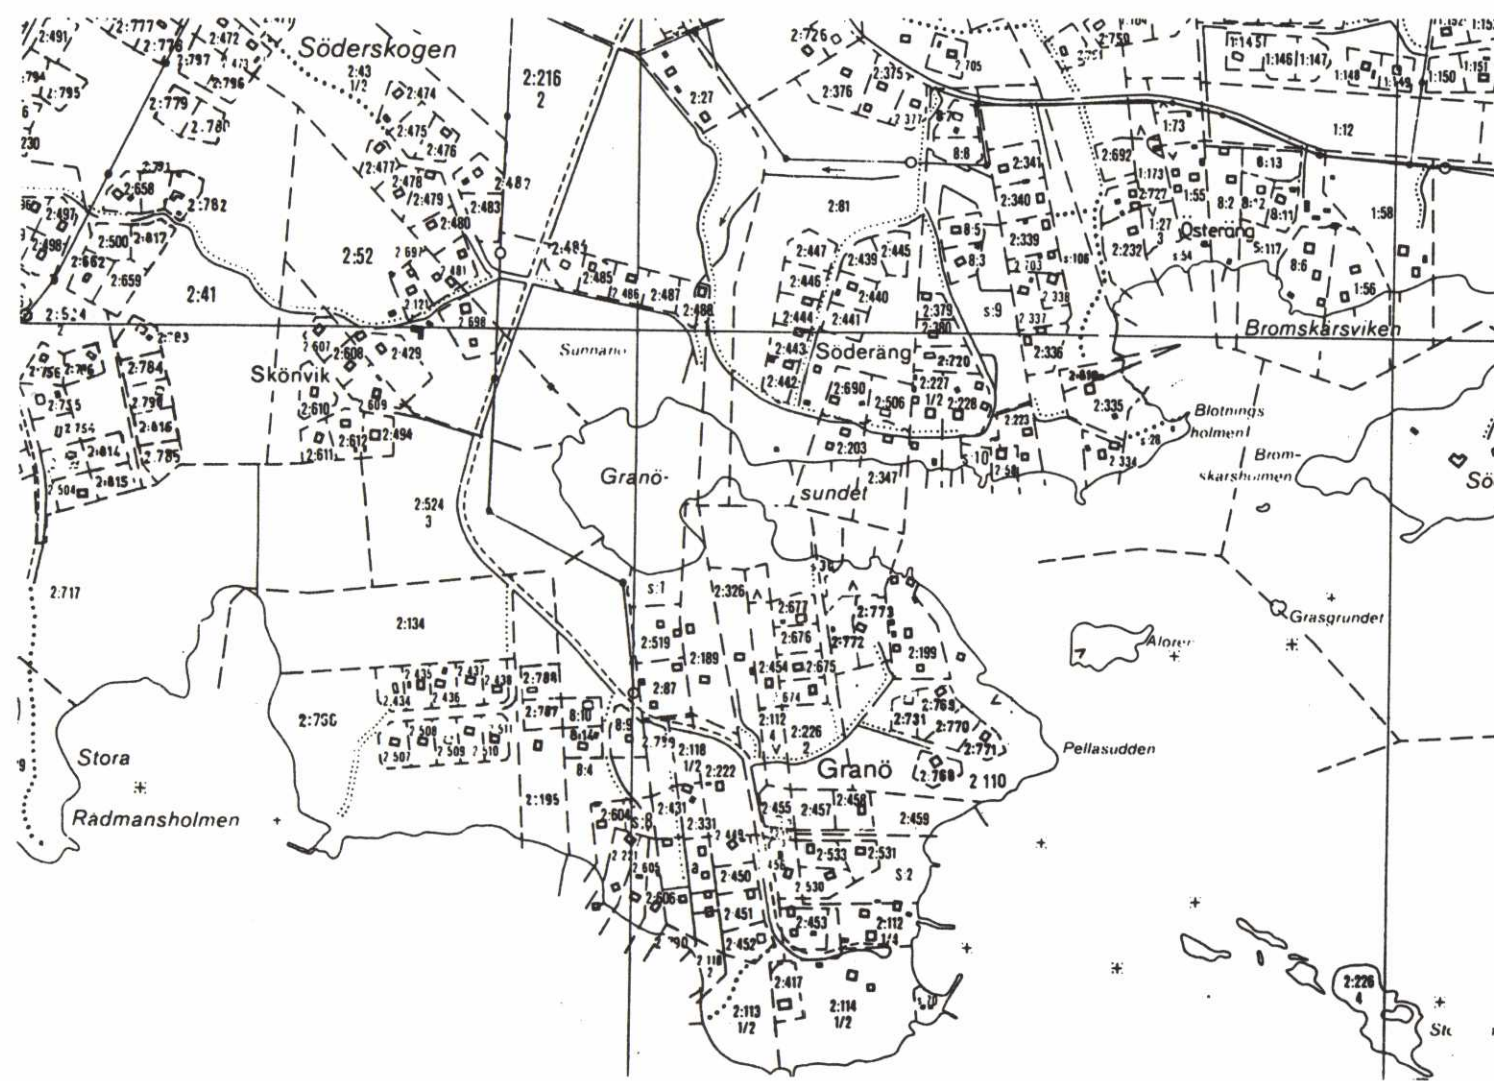

ÖVERSIKTSKARTA SKALA 1:10000


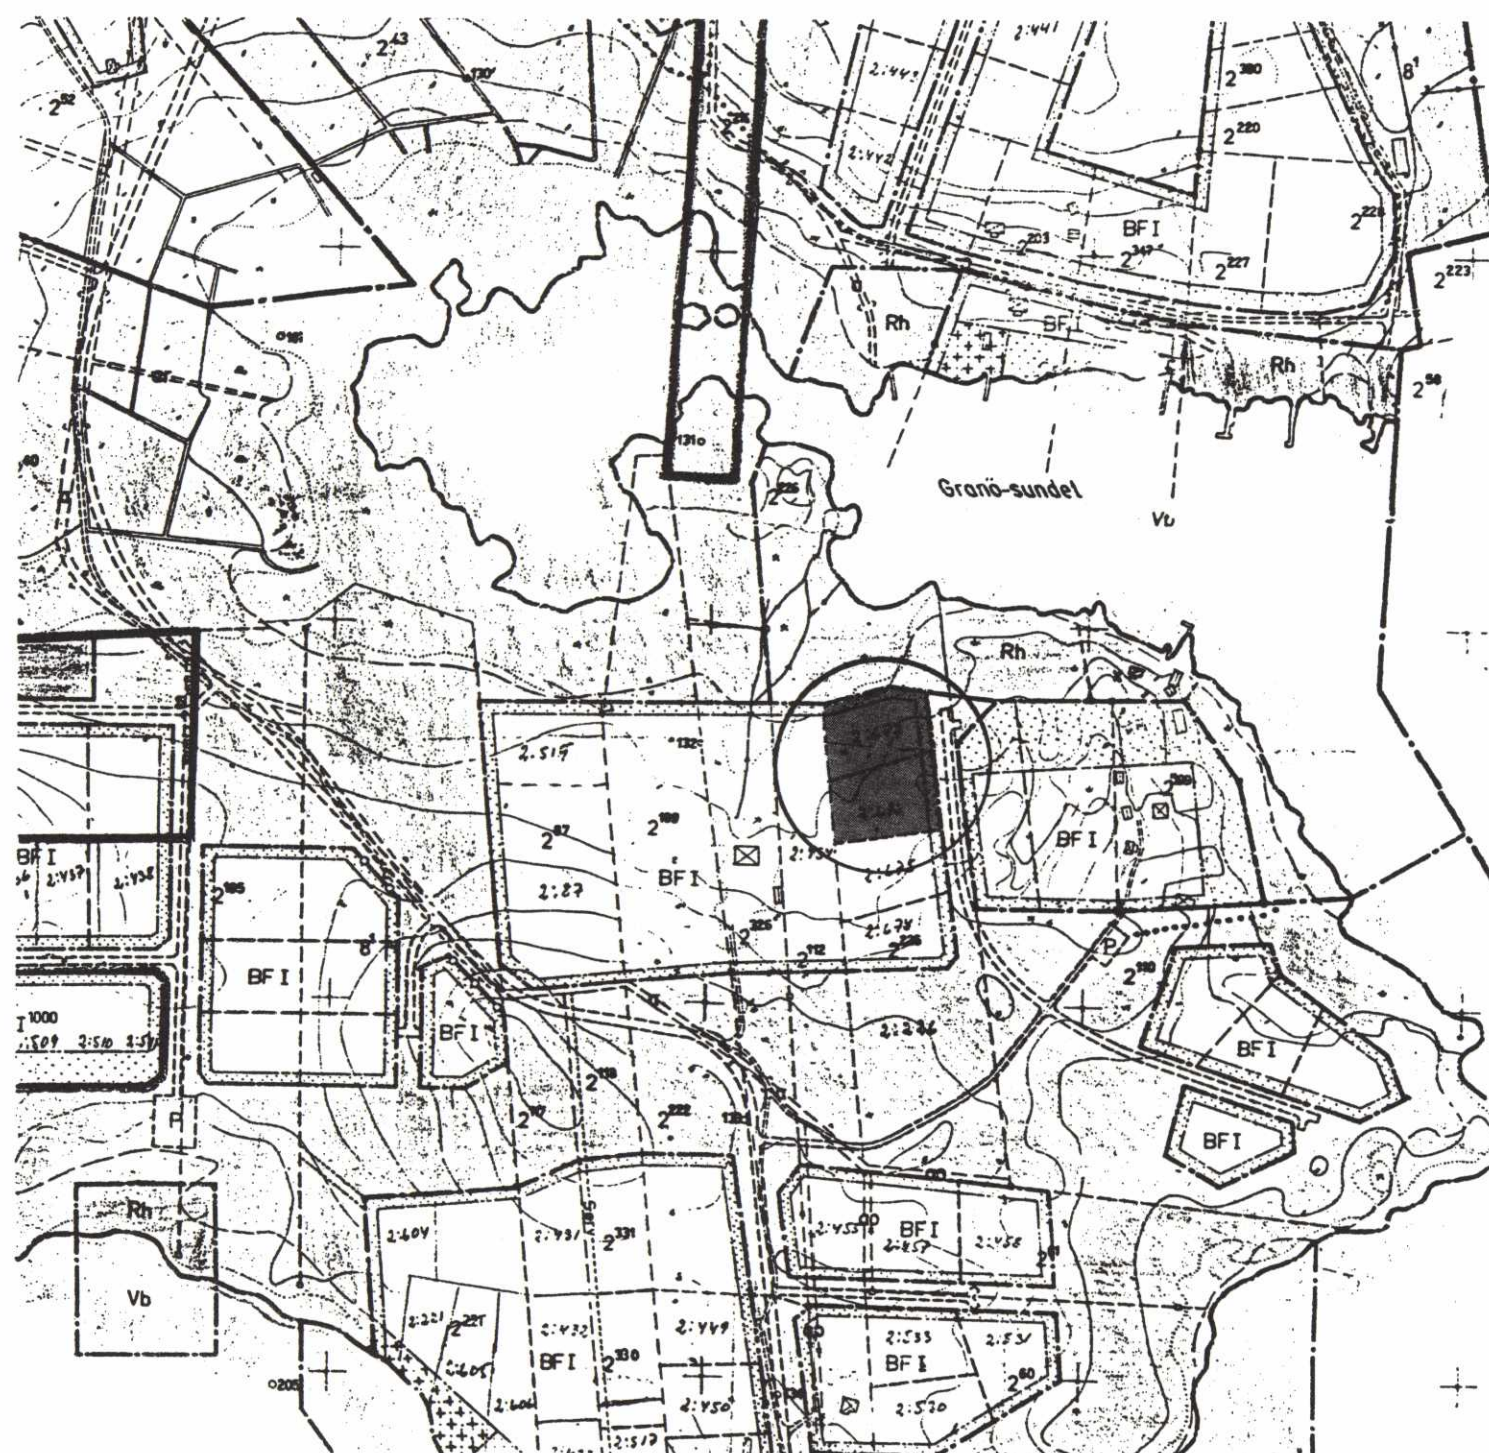


UTDRAG UR GÄLLANDE PLAN
Det område som berörs av
ändringen är markerat

TILLÄGG TILL PLANKARTA

X=11800

X=11700

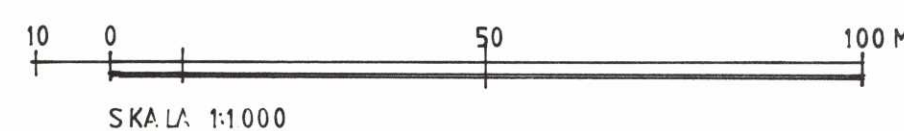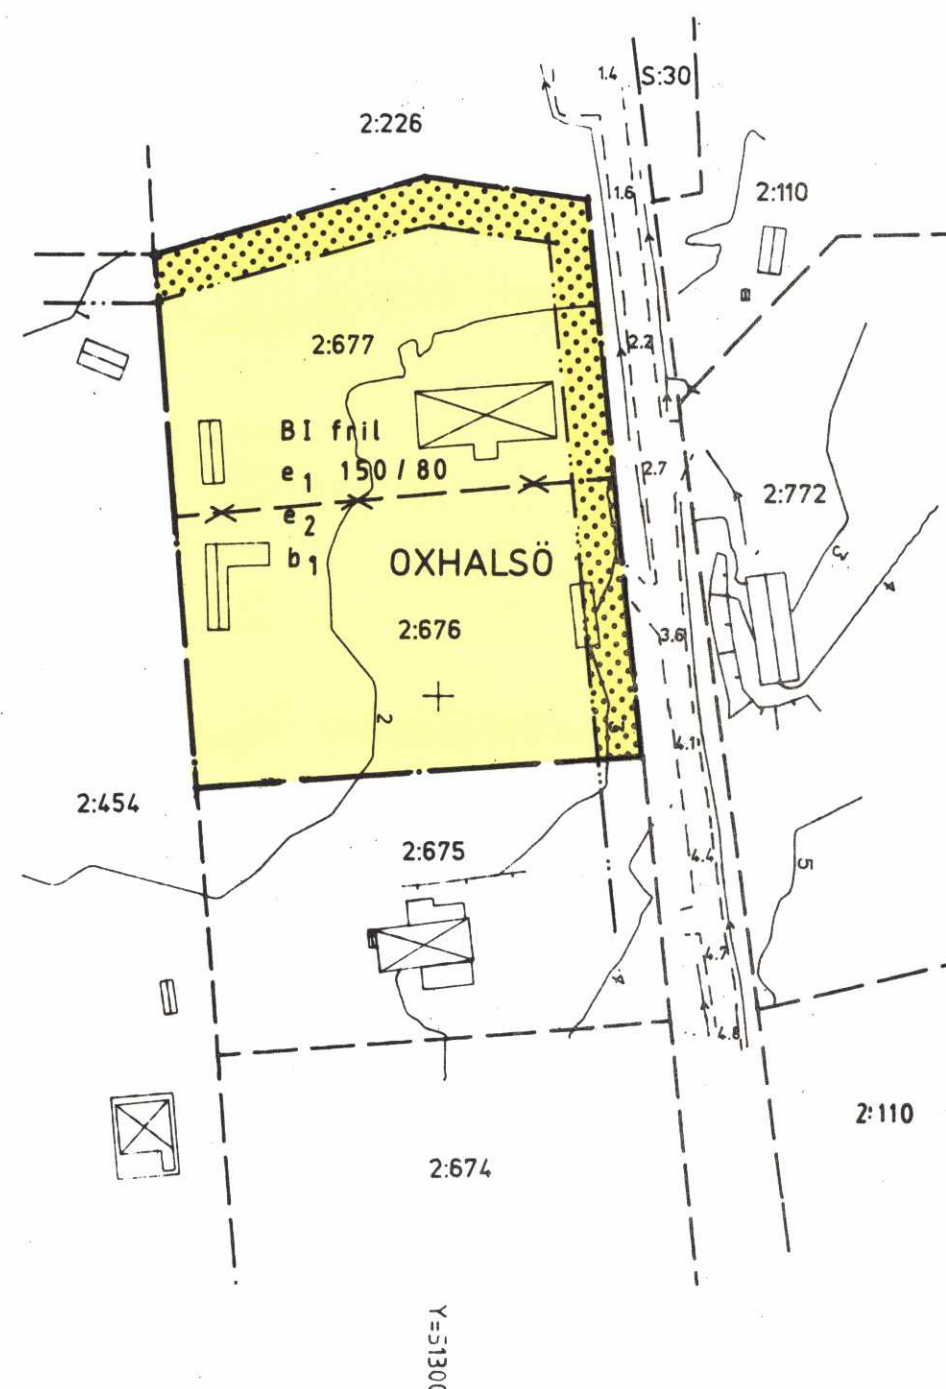

GRUNDKARTEBETECKNINGAR

- 2:226 Fastighetsbeteckningar
- Fastighetsgräns
- Befintliga hus
- Väg
- Nivåkurvor

Grundkartan upprättad 1996
av Stadsarkitektkontorets
mätavdelning.
Koordinatsystem: Lokalt
Höjdsystem: Lokalt

Björn Örtengren
Mätningsschef

NORRTÄLJE KOMMUN

ÄNDRING AV DETALJPLAN FÖR DEL AV OXHALSÖ, OXHALSÖ 2:676
OCH 2:677 I BLIDÖ FÖRSÄMLING

Samrådsförslag 1996-02-01, reviderat 1996-10-10

Ingemar Stråe
Ingemar Stråe
Planchef

Olle Burman
Olle Burman
Arkitekt SAR

Ändring av detaljplan

godkänd av Bn 1996-11-21, § 264
antagen av Bn 1996-11-21, § 264
fastställd av Lst 1997-03-04
laga kraft 1997-03-27

TILLÄGG TILL PLANBESTÄMMELSER

Underliggande detaljplan (Byggnadsplan för
Björkudden- Granö, upprättad i aug 1967 och
fastställd 25 maj 1970) gäller utanför det
avgränsade ändringsområdet. Följande gäller
inom det särskilt avgränsade området. Endast
angiven användning och utformning är tillåten.

Gränsbeteckningar

- Gräns för område där tillägg
till planbestämmelserna skall
gälla
- Användningsgräns
- Egenskapsgräns
- Utgående administrativ gräns

Användning av mark

B Bostäder

Utnyttjandegrad

- e₁ 150/80 Största bruttoarea i kvm ovan
mark för bostadshus resp uthus
- e₂ Området får inte delas i flera
fastigheter

Begränsningar av markens bebyggande

Marken får inte bebyggas

Utformning

- I Högsta antal våningar
- fril. Endast friliggande hus

Byggnadsteknik

b₁ WC-avlopp får ej anordnas

Administrativa bestämmelser

Genomförandetiden är fem år från den dagen beslutet
att ändra planen vunnit laga kraft

24-77