


Inkom den 7.1.52  
diar. nr 3

FÖRSLAG TILL ÄNDRING I STADSPLANEN  
FÖR KVARTEREN REPSLAGAREN, SIRIUS  
OCH GARVAREN I LIDKÖPING

UPPRÄTTAT I JULI 1951

*Perutzorange*

STADSARKITEKT

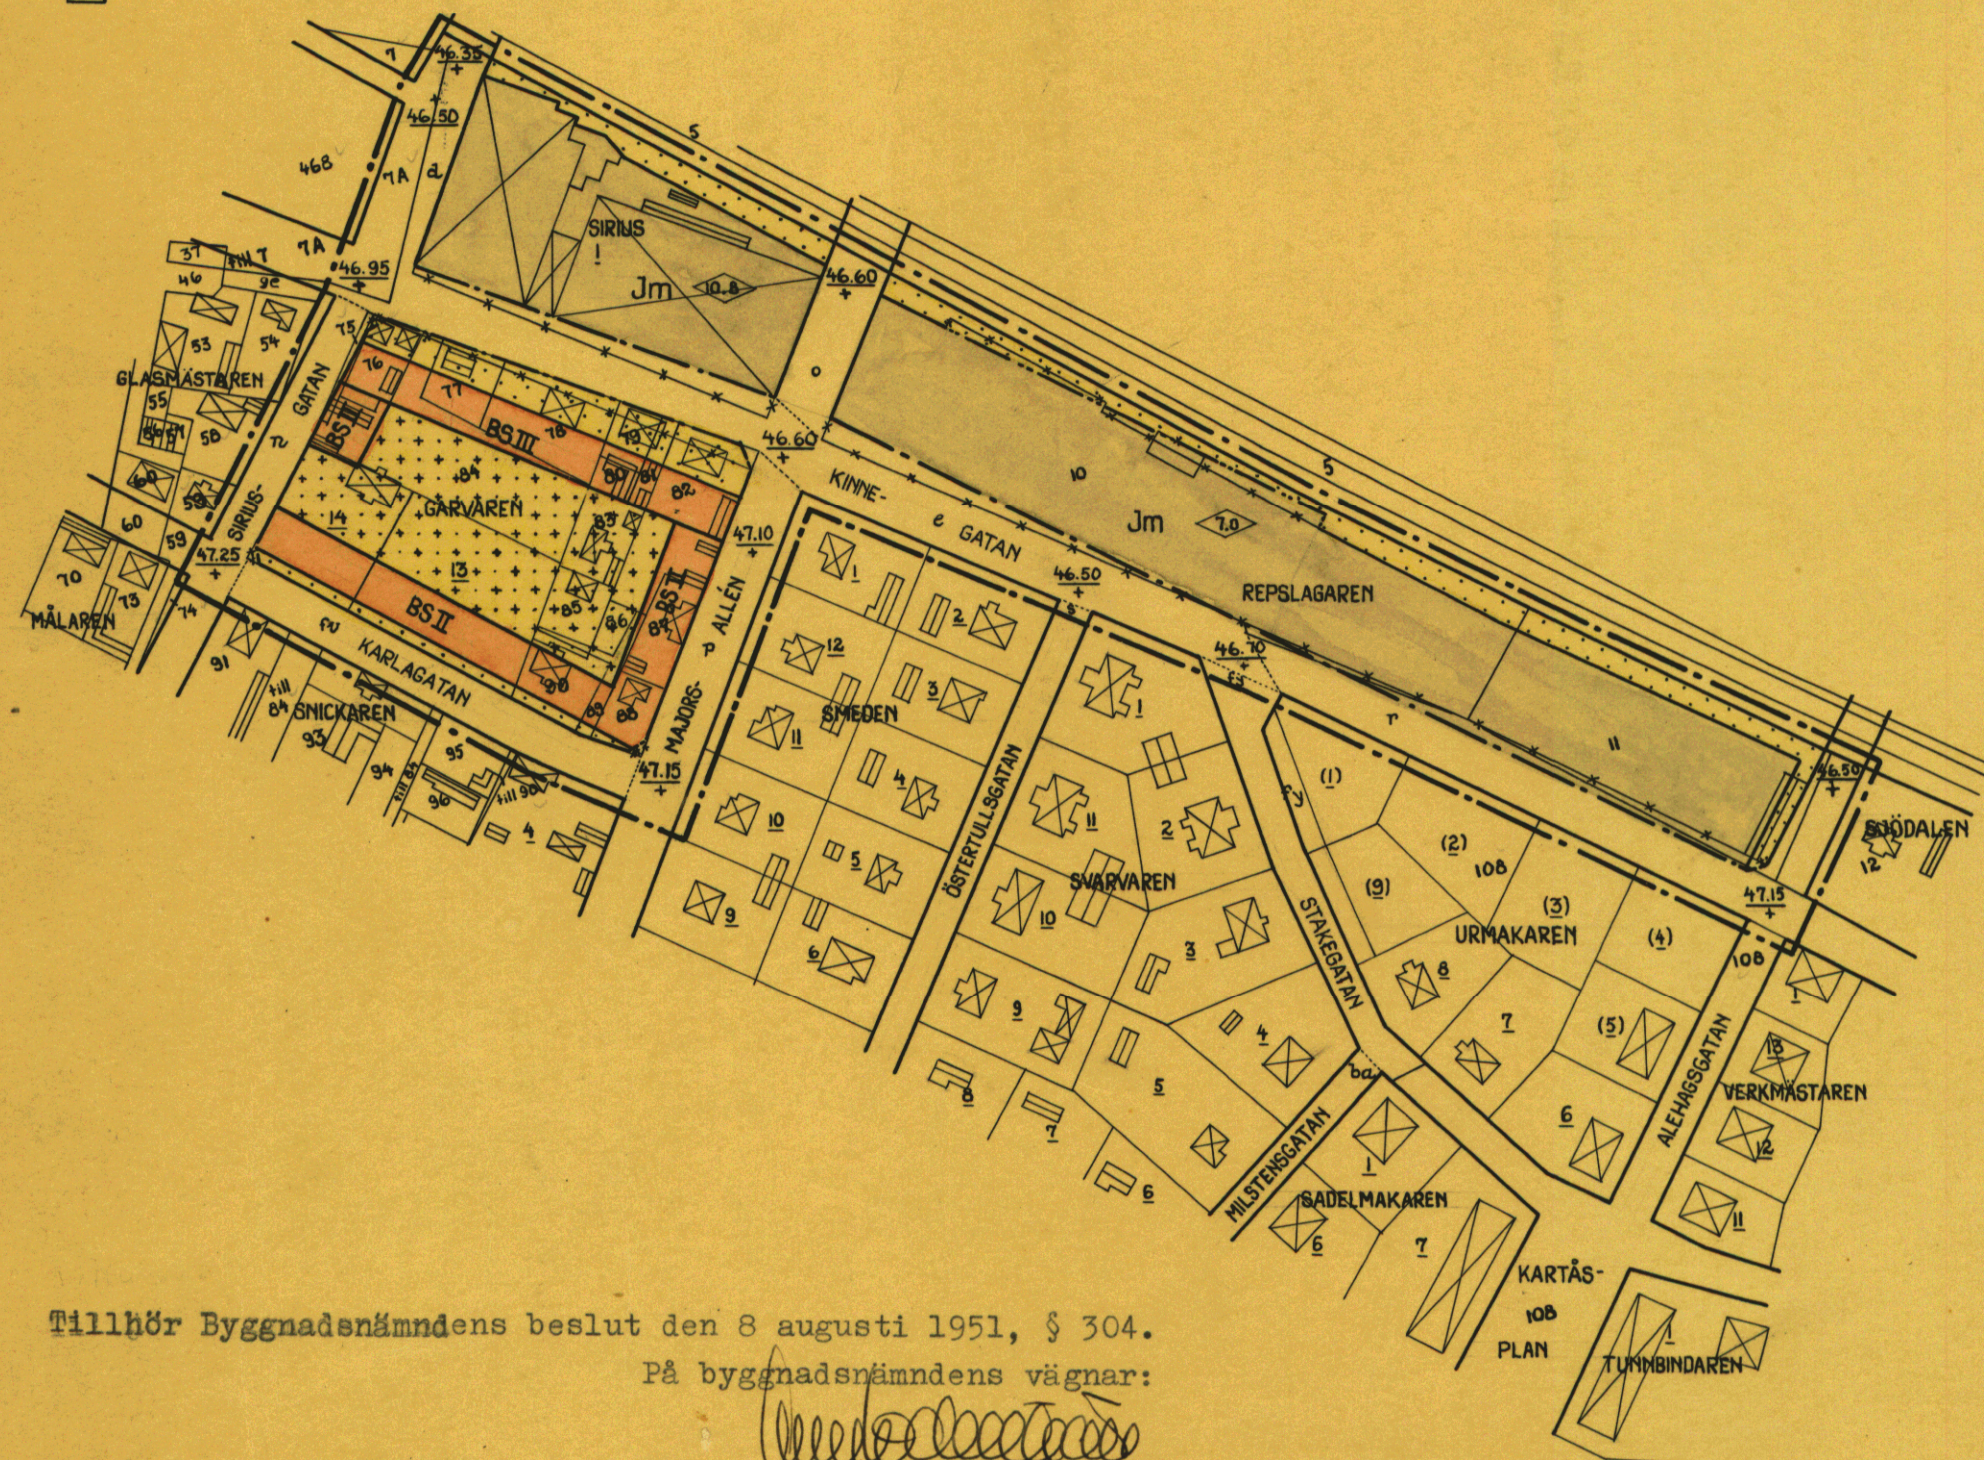

Beteckningar

- Linje belägen 3 m utanför det område förslaget avser
- Gällande områdes- och bestämmelsegräns
- Föreslagen bestämmelsegräns
- Gatu- kvarters- och annan områdesgräns
- xxx Gällande områdes- och bestämmelsegräns avsedd att utgå
- Fastighetsgräns
- Gränslinje, ej avsedd att fastställas
- ⊠ Befintlig byggnad
- Allmän plats: gata
- BS Område för bostadsändamål
- Jm Område för småindustriändamål
- Mark, som ej får bebyggas
- Mark, där uthus o. dyl. undantagsvis få uppföras
- 4 46.7 Fastighetsbeteckningar
- II II Antal våningar
- + 46.50 Gällande gathöjd
- 1.0 Byggnadshöjd

Tillhör Byggnadsnämndens beslut den 8 augusti 1951, § 304.

På byggnadsnämndens vägnar:

*Arne Söderström*

Tillhör Stadsfullmäktiges beslut den 13 augusti 1951, § 155.

På Stadsfullmäktiges vägnar:

*Arne Söderström*

Genom Laga hofrätten beslut den 28 september 1951 fastslås liksom i Hovrätten för läns och läns hofrätt i Örebro län i denna kortskillegångs ärende i stadsplan; betygat av hovrätten i Örebro den 28 september 1951.

På lagsrättens vägnar:

*J. Sannerholm*

Skala 1:2000

