


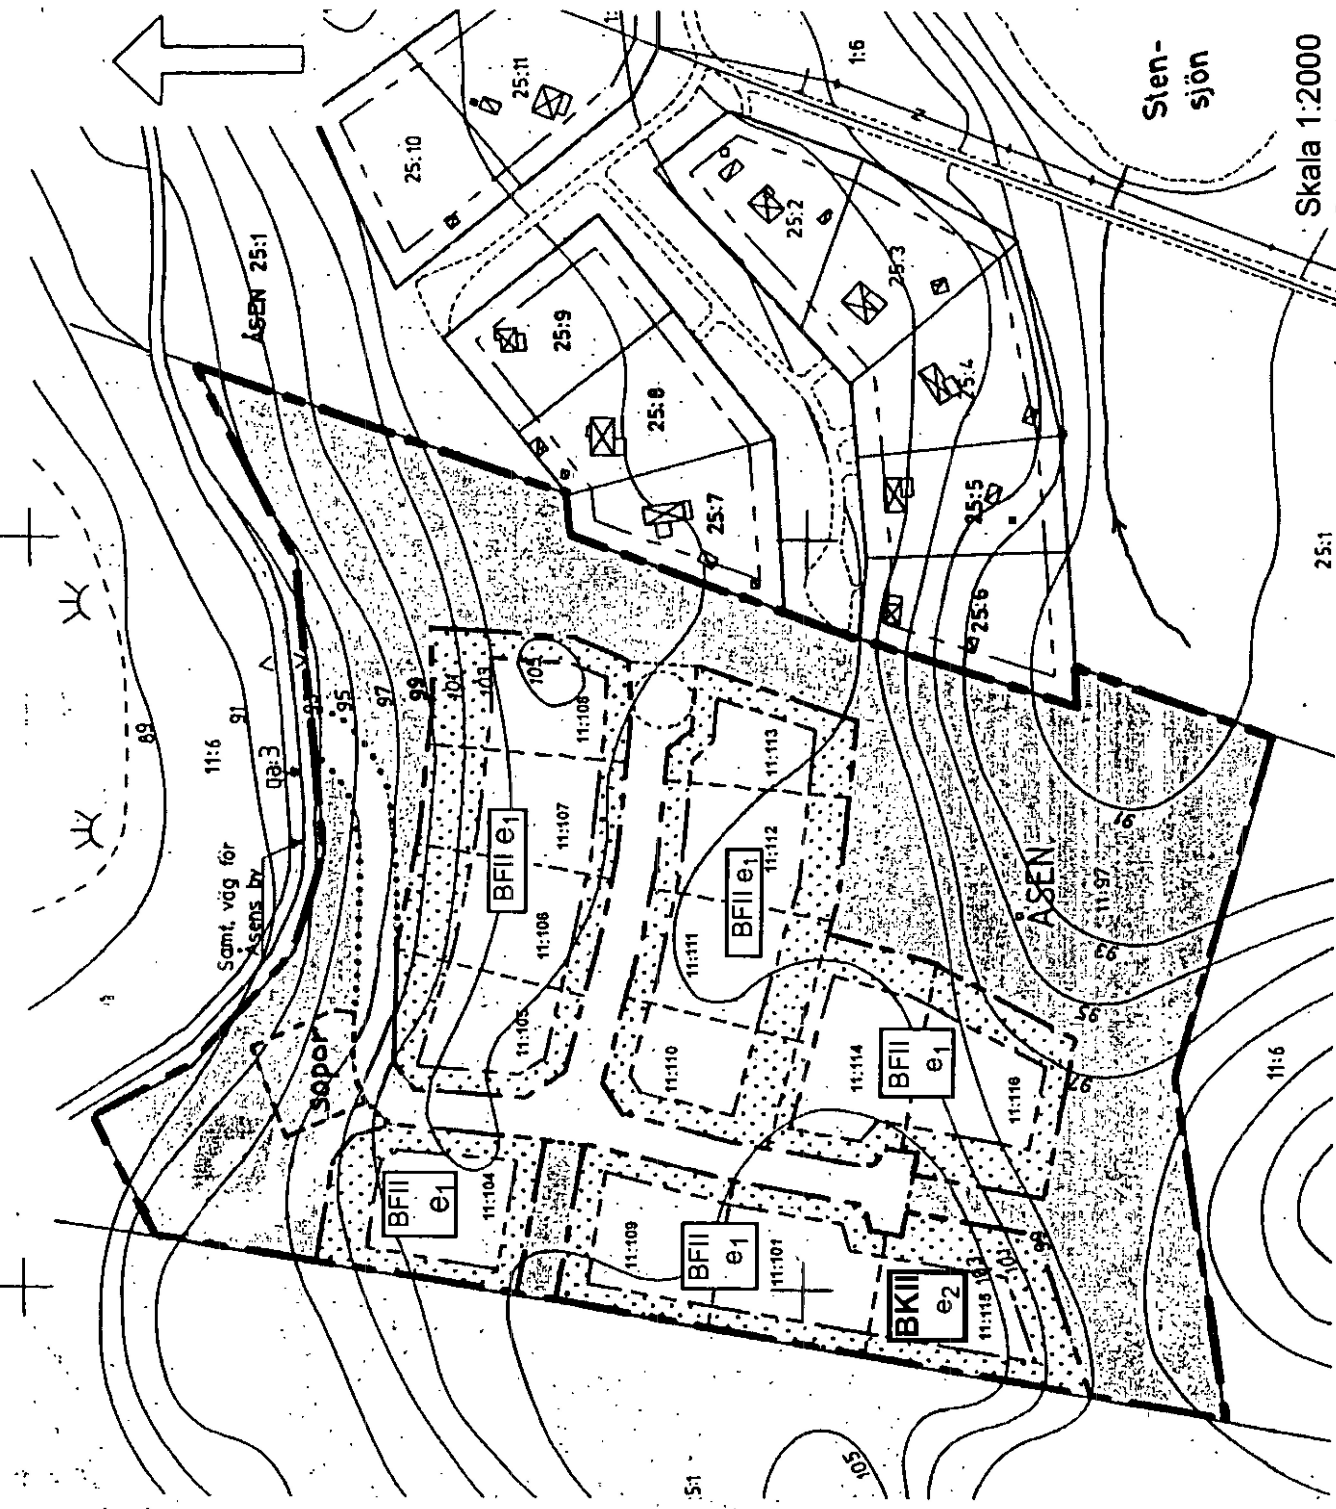

BF Bostäder, fristående

BK Bostäder och kontor

e1 120 m² största byggnadsarea för huvudbyggnad

50 m² största byggnadsarea för komplementbyggnader. Ingen byggnad större än 40 m²

e2 150 m² största byggnadsarea för huvudbyggnad

50 m² största byggnadsarea för komplementbyggnader. Ingen byggnad större än 40 m²

II Högsta antal våningar

Högsta byggnadshöjd för huvudbyggnad 6,5 m

Högsta byggnadshöjd för komplementbyggnad 3 m

Högsta husbredd för huvudbyggnad 7 m

Högsta takvinkel för huvudbyggnad 34°

Huvudbyggnad och komplementbyggnad får ej sammanbyggas

Takmaterial ska vara lertegel, alt. röda betongpannor, alt. bandtäckt plåt

Byggnadernas fasad ska vara av trä

Fasader ska målas med slamfärger alt. järnvitriol

Villkor för bygglov är att godkända och nedlagda avloppsanläggningar kontrolleras före varje påkoppling av avloppsvattnet.

Den gemensamma dricksvattenbrunnen skall prov-pumpas och vattnet analyseras.

4443, detaljplan fastställd 1987-08-04

2181K-p07/3

Ändring av detaljplan för Äsen 11:97 m.fl. i Ashammar, Sandvikens kommun, Gävleborgs län

Dnr B 632/2005
2006-11-28 / Rev. 2007-02-21