

OMRÅDE NORR OM GODTEMPLARGÅRDEN I

RIMFORSA SAMHÄLLE

DEL AV RIMFORSA 9:43 M.FL.

KINDA KOMMUN

ÖSTERGÖTLANDS LÄN

FÖRSLAG TILL ÄNDRING AV BYGGNADSPLANEN

UPPRÄTTAT 1978 09 01

NILS CARLSON ARKITEKTKONTOR AB STOCKHOLM

NILS CARLSON

NILS CARLSON

ARK SAR

REVIDERAT 1979 01 20

NILS CARLSON ARKITEKTKONTOR AB STOCKHOLM

NILS CARLSON

NILS CARLSON

HÅKAN HELDNER

HÅKAN HELDNER

ARK SAR

HÅKAN HELDNER

HÅKAN HELDNER

BETECKNINGAR

GRUNDKARTA

- FASTIGHETSGRÄNS
- HUVUDBYGGNAD RESP. UTHUS
- VÄGAR
- HÄCK
- STAKET
- MUR
- SLÄNT
- DIKE
- NIVÅKURVOR
- RUTNÄTSPUNKT
- FASTIGHETSBETECKNING


BYGGNADSPLANEKARTA

A. GRÄNSBETECKNINGAR

- BYGGNADSPLANEGRÄNS BELÄGEN 3M
UTANFÖR FASTSTÄLLEOMRÅDET
- GÄLLANDE OMRÅDESGRÄNS AVSEDD ATT
BEHÅLLAS
- GÄLLANDE BESTÄMMELSEGRÄNS AVSEDD
ATT BEHÅLLAS
- GÄLLANDE OMRÅDESGRÄNS AVSEDD ATT
UTGÅ
- OMRÅDESGRÄNS
- BESTÄMMELSEGRÄNS
- OMRÅDESGRÄNS FRÅN VILKEN AV-
VIKELSER I VISSA FALL FÅ FÖRE-
KOMMA

B. OMRÅDESBETECKNINGAR

- ALLMÄN PLATS
- VÄG
- PARK
- BYGGNADSMARK
- BH BOSTÄDER OCH HANDEL
- SPECIALOMRÅDE
- Et TELEAUTOMATANLÄGGNING
- C. ÖVRIGA BETECKNINGAR AVSEDDA
ATT FASTSTÄLLAS
- MARK SOM INTE FÅR BEBYGGAS
- LEDNINGSOMRÅDE
- I II ANTAL VÅNINGAR
- D. ILLUSTRATIONER
- ILLUSTRATIONSLINJE EJ AVSEDD
ATT FASTSTÄLLAS

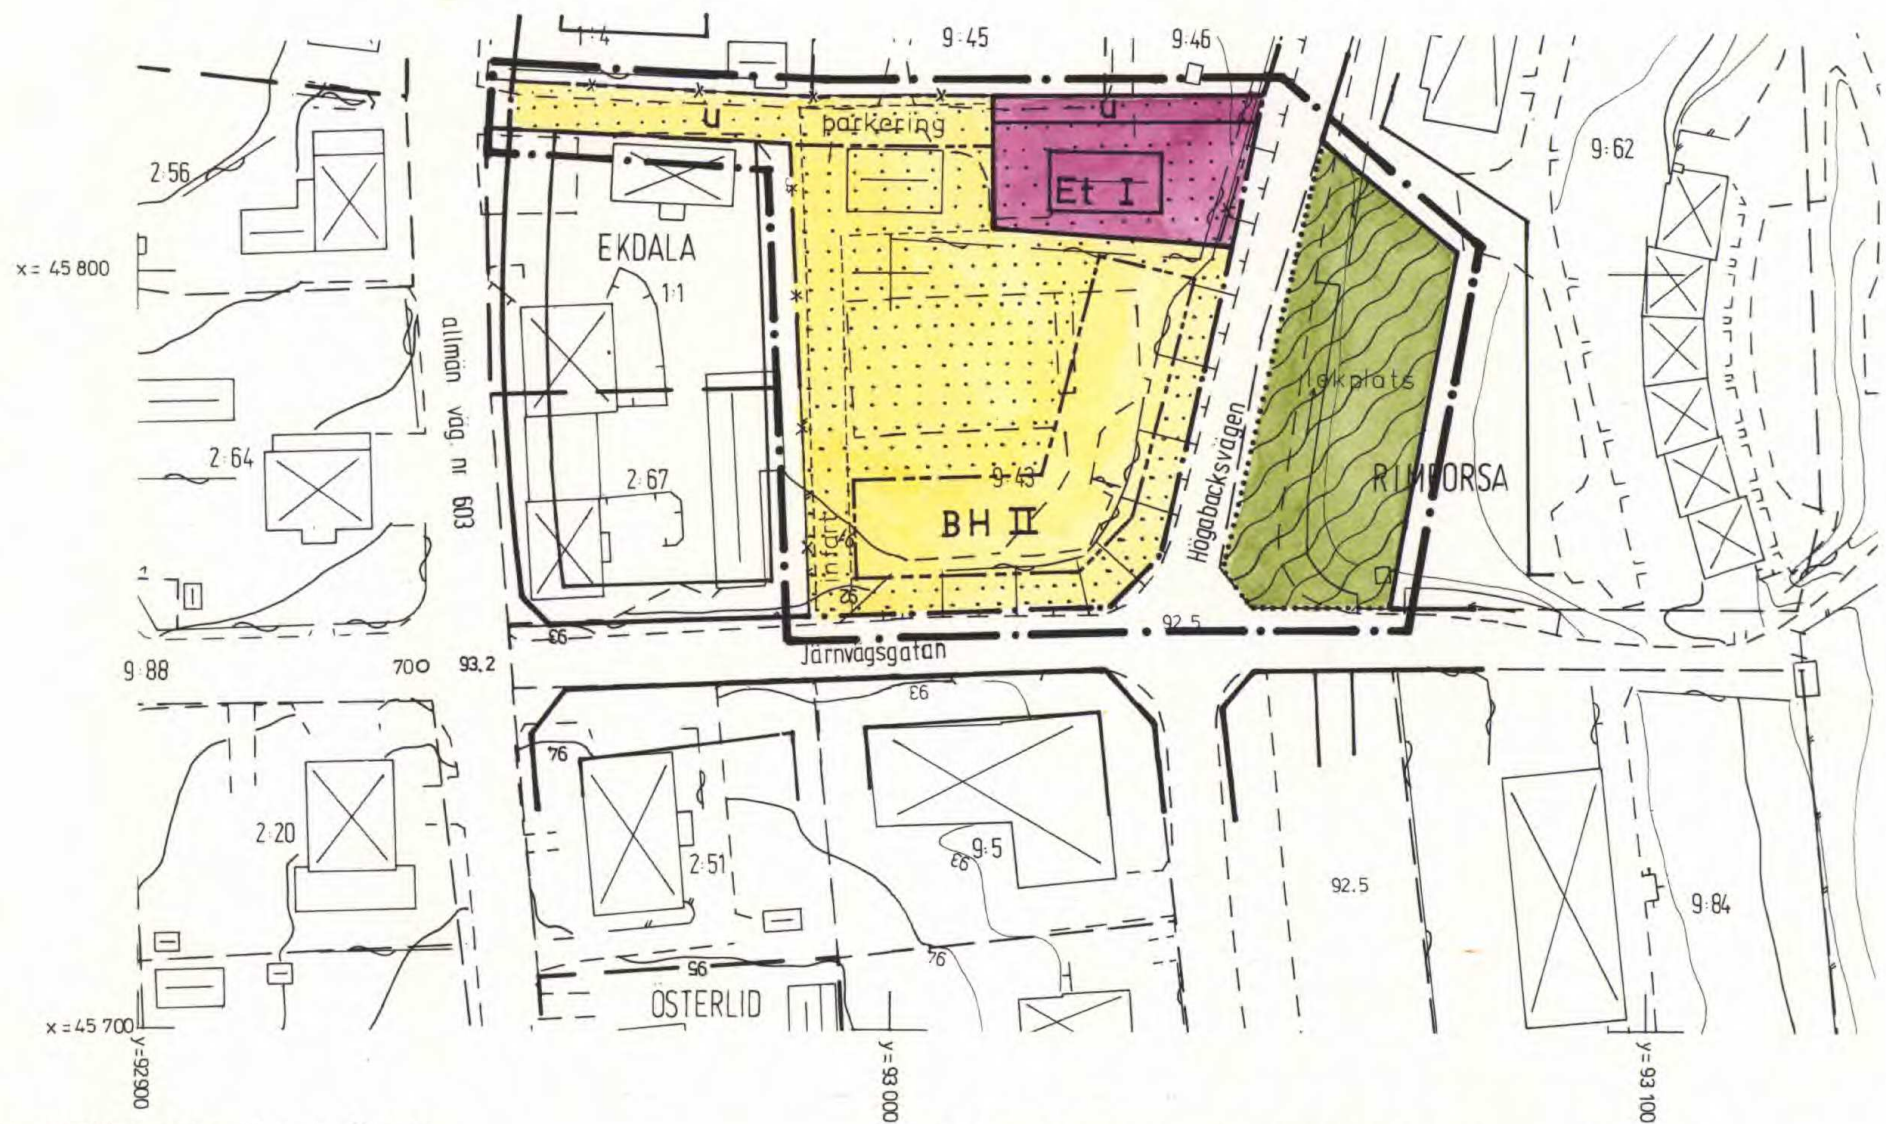

Grundkarta upprättad genom utdrag av Rimforsa
primärkartblad nr 9815 och 9816

FASTIGHETSBILDNINGSMYNDIGHETEN
LINKÖPINGS LANTMÄTERIDISTRIKT

1978-12-20

Gunnar Alfreds
Gunnar Alfreds
distriktslantmätare
Stig Bengtsson
Stig Bengtsson
ingenjör

Skala 1:1000	Mätclass III	Beteckningsstandard TFA 4.6 B:5
Koordinatsystem 2.5 gon W 64:14 reg 6	Höjdsystem RH 1900	

10 0 10 20 30 40 50 60 70 80 90 100 meter
1 cm = 10 meter på marken

Tillhör Byggnadsnämndens i Kinda kommun beslut
med godkännande den 78.11.01 § 420

JOHN STERNEGÅRD
JOHN STERNEGÅRD BN:s ordf

Tillhör Kommunfullmäktiges beslut med
antagande den 79.01.25 § 4

MONA S:T CYR
MONA S:T CYR KF:s ordf

Tillhör länsstyrelsens i Östergötlands län
beslut 1979-07-27 i ärendet 11082-827-79;
betygas i tjänsten.

M FRIES-OTTMAR

OMRÅDE NORR OM GODTEMPLARGÅRDEN I RIMFORSA

SAMHÄLLE. DEL AV RIMFORSA 9:43 M FL

KINDA KOMMUN. ÖSTERGÖTLANDS LÄN

Likhet med originalet
intygat, Kisa 1979.10.05:

Jan Wahlstein