


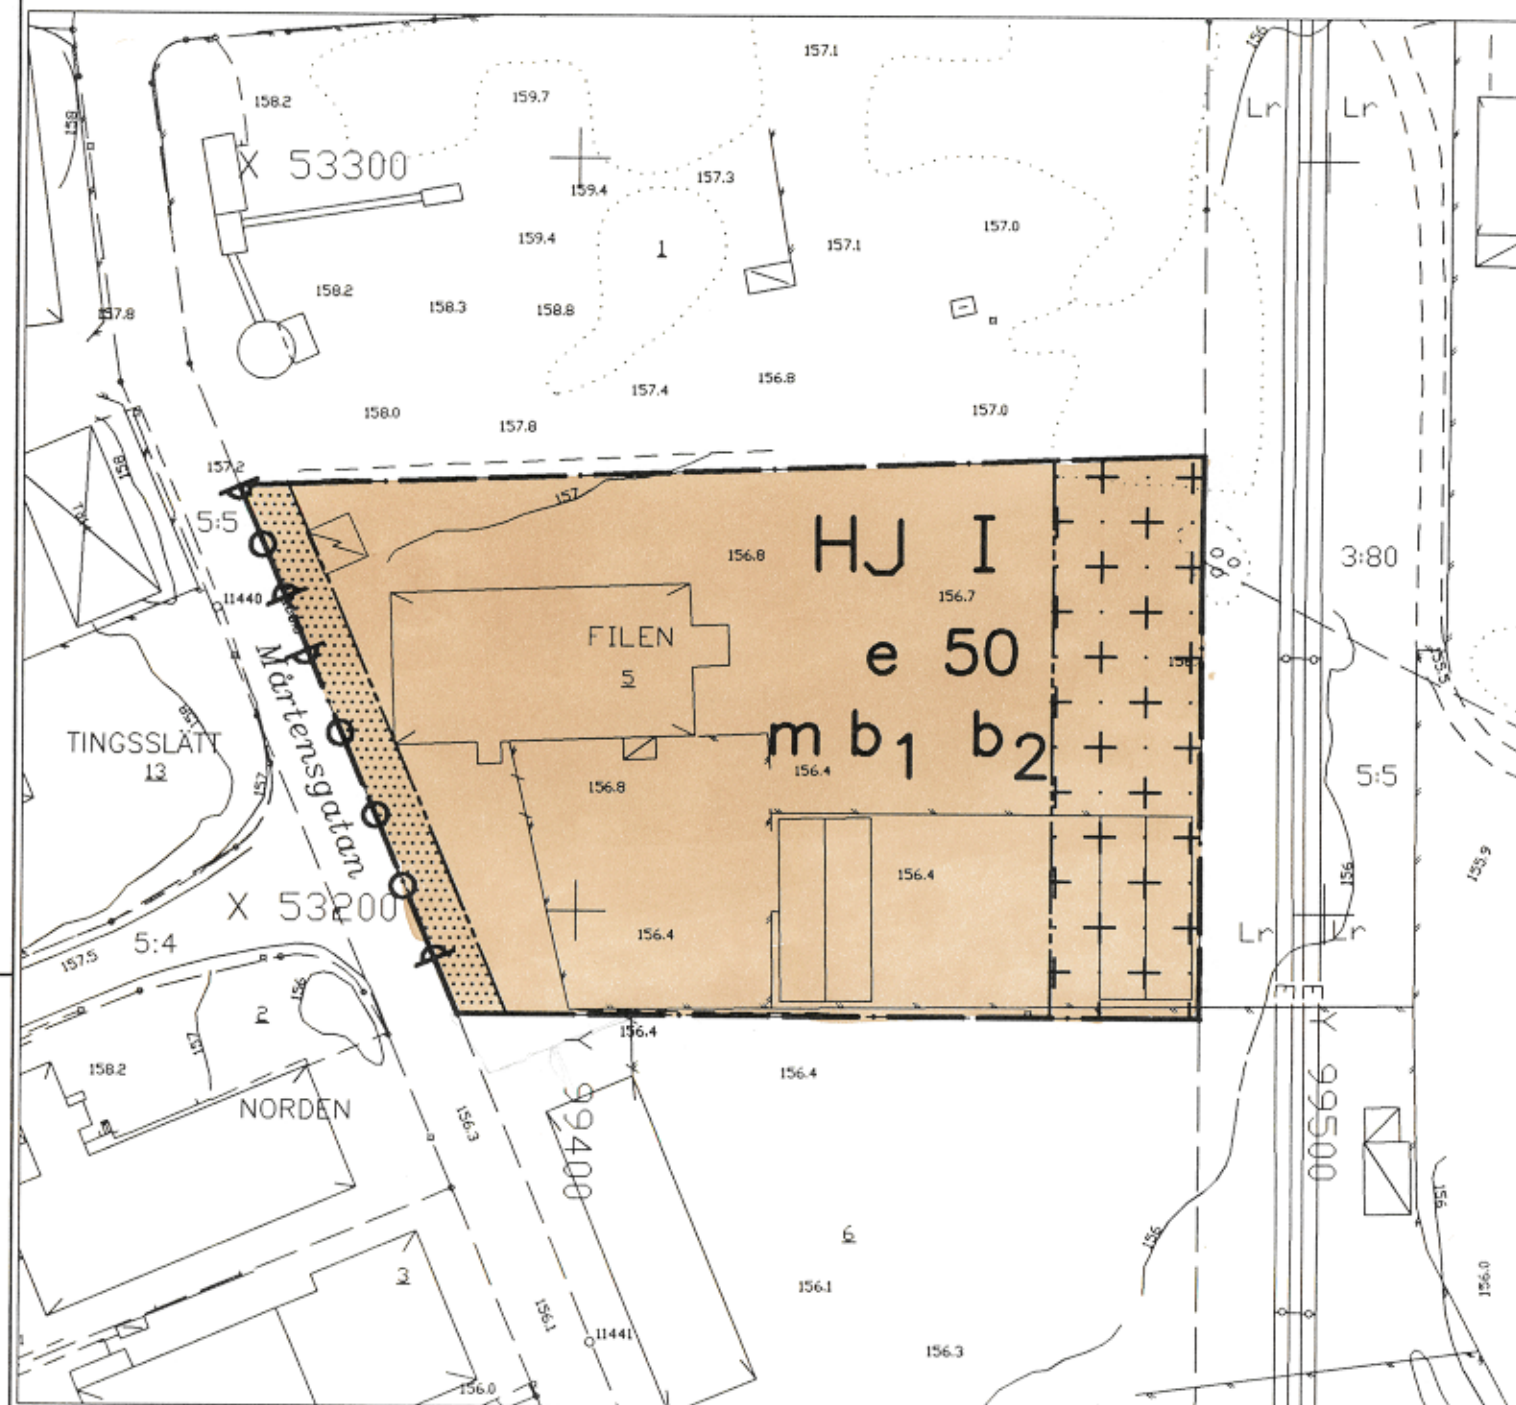

UPPLYSNINGAR

Grundkartans beteckningar

- fastighetsgräns
- traktgräns
- + rutnät
- + Filen 5
- + Gislaved
- + registernummer
- + registerområde
- ⊠ byggnad, takkontur
- ⊠ byggnad, husliv
- ⊠ uthus
- ⊠ skärmtak
- staket, mur
- häck
- ⊠ barrskog
- ⊠ lövskog, enstaka lövträd
- + belysningsstolpe
- +146.3 avvågad höjd
- bäck, dike
- körbanekant, gångbanekant
- kantsten
- ⊠ ögoslagsgräns

Uppgifter om grundkartan

Upprättad och ajourförd av MBK-enheten
i Gislaved från till maj 1999.
Koordinatsystem i plan 5.0 gon V.
Region 02 Halland.
Höjdsystem RH 70.

Kenneth Baquist
Mätningsschef

Att denna fotokopia över-
ensstämmer med originalet,
betygas:

B. Holmberg

0 10 50 100m

SKALA 1:1000

PLANKARTA

- Gräns för planområde
- Användningsgräns
- Egenskapsgräns

PLANBESTÄMMELSER

Följande gäller inom de områden som har nedanstående beteckningar. Där beteckning saknas gäller bestämmelser inom hela området om inte annat anges.

ANVÄNDNING AV MARK

Kvartermark

HJ Handel och industri

BEGRÄNSNING AV MARKENS BEBYGGANDE

Marken får inte bebyggas och ej heller användas för upplag.

Marken får endast bebyggas med uthus, skärmtak eller liknande.

UTNYTTJANDEGRAD

e 50 Största byggnadsarea i procent av fastighetsarean

MARKENS ANORDNANDE

Utfart

Utfartsförbud

PLACERING; UTFORMNING; UTFÖRANDE

Byggnadsteknik

b₁ Dagvatten skall infiltreras

b₂ För framtida byggnader skall vatten-
buret eller luftburet värmesystem installeras.

Störningsskydd

m Verksamheten får inte vara störande
eller farlig för omgivningen.

Utförande

I Högsta antal våningar

ADMINISTRATIVA BESTÄMMELSER

Genomförandetid

Genomförandetiden är 5 år räknat från det datum
planen vinner laga kraft

Upphävd fastighetsplan

Den fastighetsplan som fastställdes 1964-08-25 är
upphävd för fastigheterna File 4 och 5.

Bygglov

Bygglov skall inte lämnas förrän utfart från fastig-
heten har ändrats.

Tillägg av kryssprickmark BB aug 1999

REVIDERINGEN AVSER

SIGN DATUM

Detaljplan för Filen 5

i Gislaved

Gislaveds kommun, Jönköpings län

upprättad i juni 1999

reviderad i augusti 1999

Britt Benjaminsson

Britt Benjaminsson
planingenjör

Gislaveds kommun
Byggnadsnämndskontoret

Planens beteckning **S 196**

Antagen av
Byggnadsnämnden **1999-09-08**

Vunnit laga kraft **1999-10-07**

Genomförande-
tidens slut **2004-10-07**

SKALA 1:1000