

FÖRSLAG TILL ÄNDRING AV STADSPLANEN FÖR KV PALLAS m.m. I TROLLHÄTTAN

UPPGJORT AV STADSARKITEKTKONTORET
I JULI 1985

LEIF AHLBOM
LEIF AHLBOM
STADSARKITEKT

GRUNDKARTAN UTGÖR AJOURFÖRT UTDRAG UR
STADSINGENJÖRSKONTORETS PRIMÄRKARTVERK
UPPRÄTTAT GENOM FLYGFOTOGRAFERING ÅR 1976
MÄTKLASS II
KOORDINATSYSTEM
I PLAN: TROLLHÄTTANS LOKALA SYSTEM
I HÖJD: RIKETS HÖJDSYSTEM
GRUNDKARTEBETECKNINGAR HÄNFÖR SIG TILL
STATENS LANTMÄTERIVERKS ANVISNINGAR 1976-09-30
FASTIGHETSREDOVISNING 1985-08-27

LENNART JOHANSSON
LENNART JOHANSSON
STADSINGENJÖR

VIKTIGARE GRUNDKARTEBETECKNINGAR:

- FASTIGHETSGRÄNS
- - - KVARTERSGRÄNS ELLER ANNAN OMRÅDESGRÄNS
- ENLIGT GÄLLANDE DETALJPLAN
- BONINGSHUS RESP UTHUS KARTERAT EFTER HUSLIVET
- STAKET
- MUR RESP STÖDMUR
- RUTNÄTSPUNKT
- +00.0 FASTSTÄLLD HÖJD PÅ GATA

STADSPLANE BETECKNINGAR:

- GRÄNSER
- GRÄNS BELAGEN TRE (3) METER UTANFÖR DET OMRÅDE SOM BERÖRES AV FÖRSLAGET
 - GÄLLANDE OMRÅDESGRÄNS AVSEDD ATT BEHÅLLAS
 - GÄLLANDE BESTÄMMESEGRÄNS AVSEDD ATT BEHÅLLAS
 - GÄLLANDE BESTÄMMESEGRÄNS AVSEDD ATT UTGÅ
 - BESTÄMMESEGRÄNS

OMRÅDEN

ALLMÄN PLATS

GATA ELLER TORG

BYGGNADSKVARTER

Bh BOSTÄDER SAMT I VISSA FALL HANDEL MM

ÖVRIGT

MARK SOM INTE FÅR BEBYGGAS

ÖVERBYGGD GÅRD OCH ANNAN TERRASSBYGGNAD


GÄLLANDE GATUHÖJD

SAMMANBYGGDA HUS

ANTAL VÅNINGAR

FÖRBUD MOT VINDSINREDNING

BYGGNADSHÖJD RÄKNAD FRÅN GRUNDKARTANS NOLLPLAN

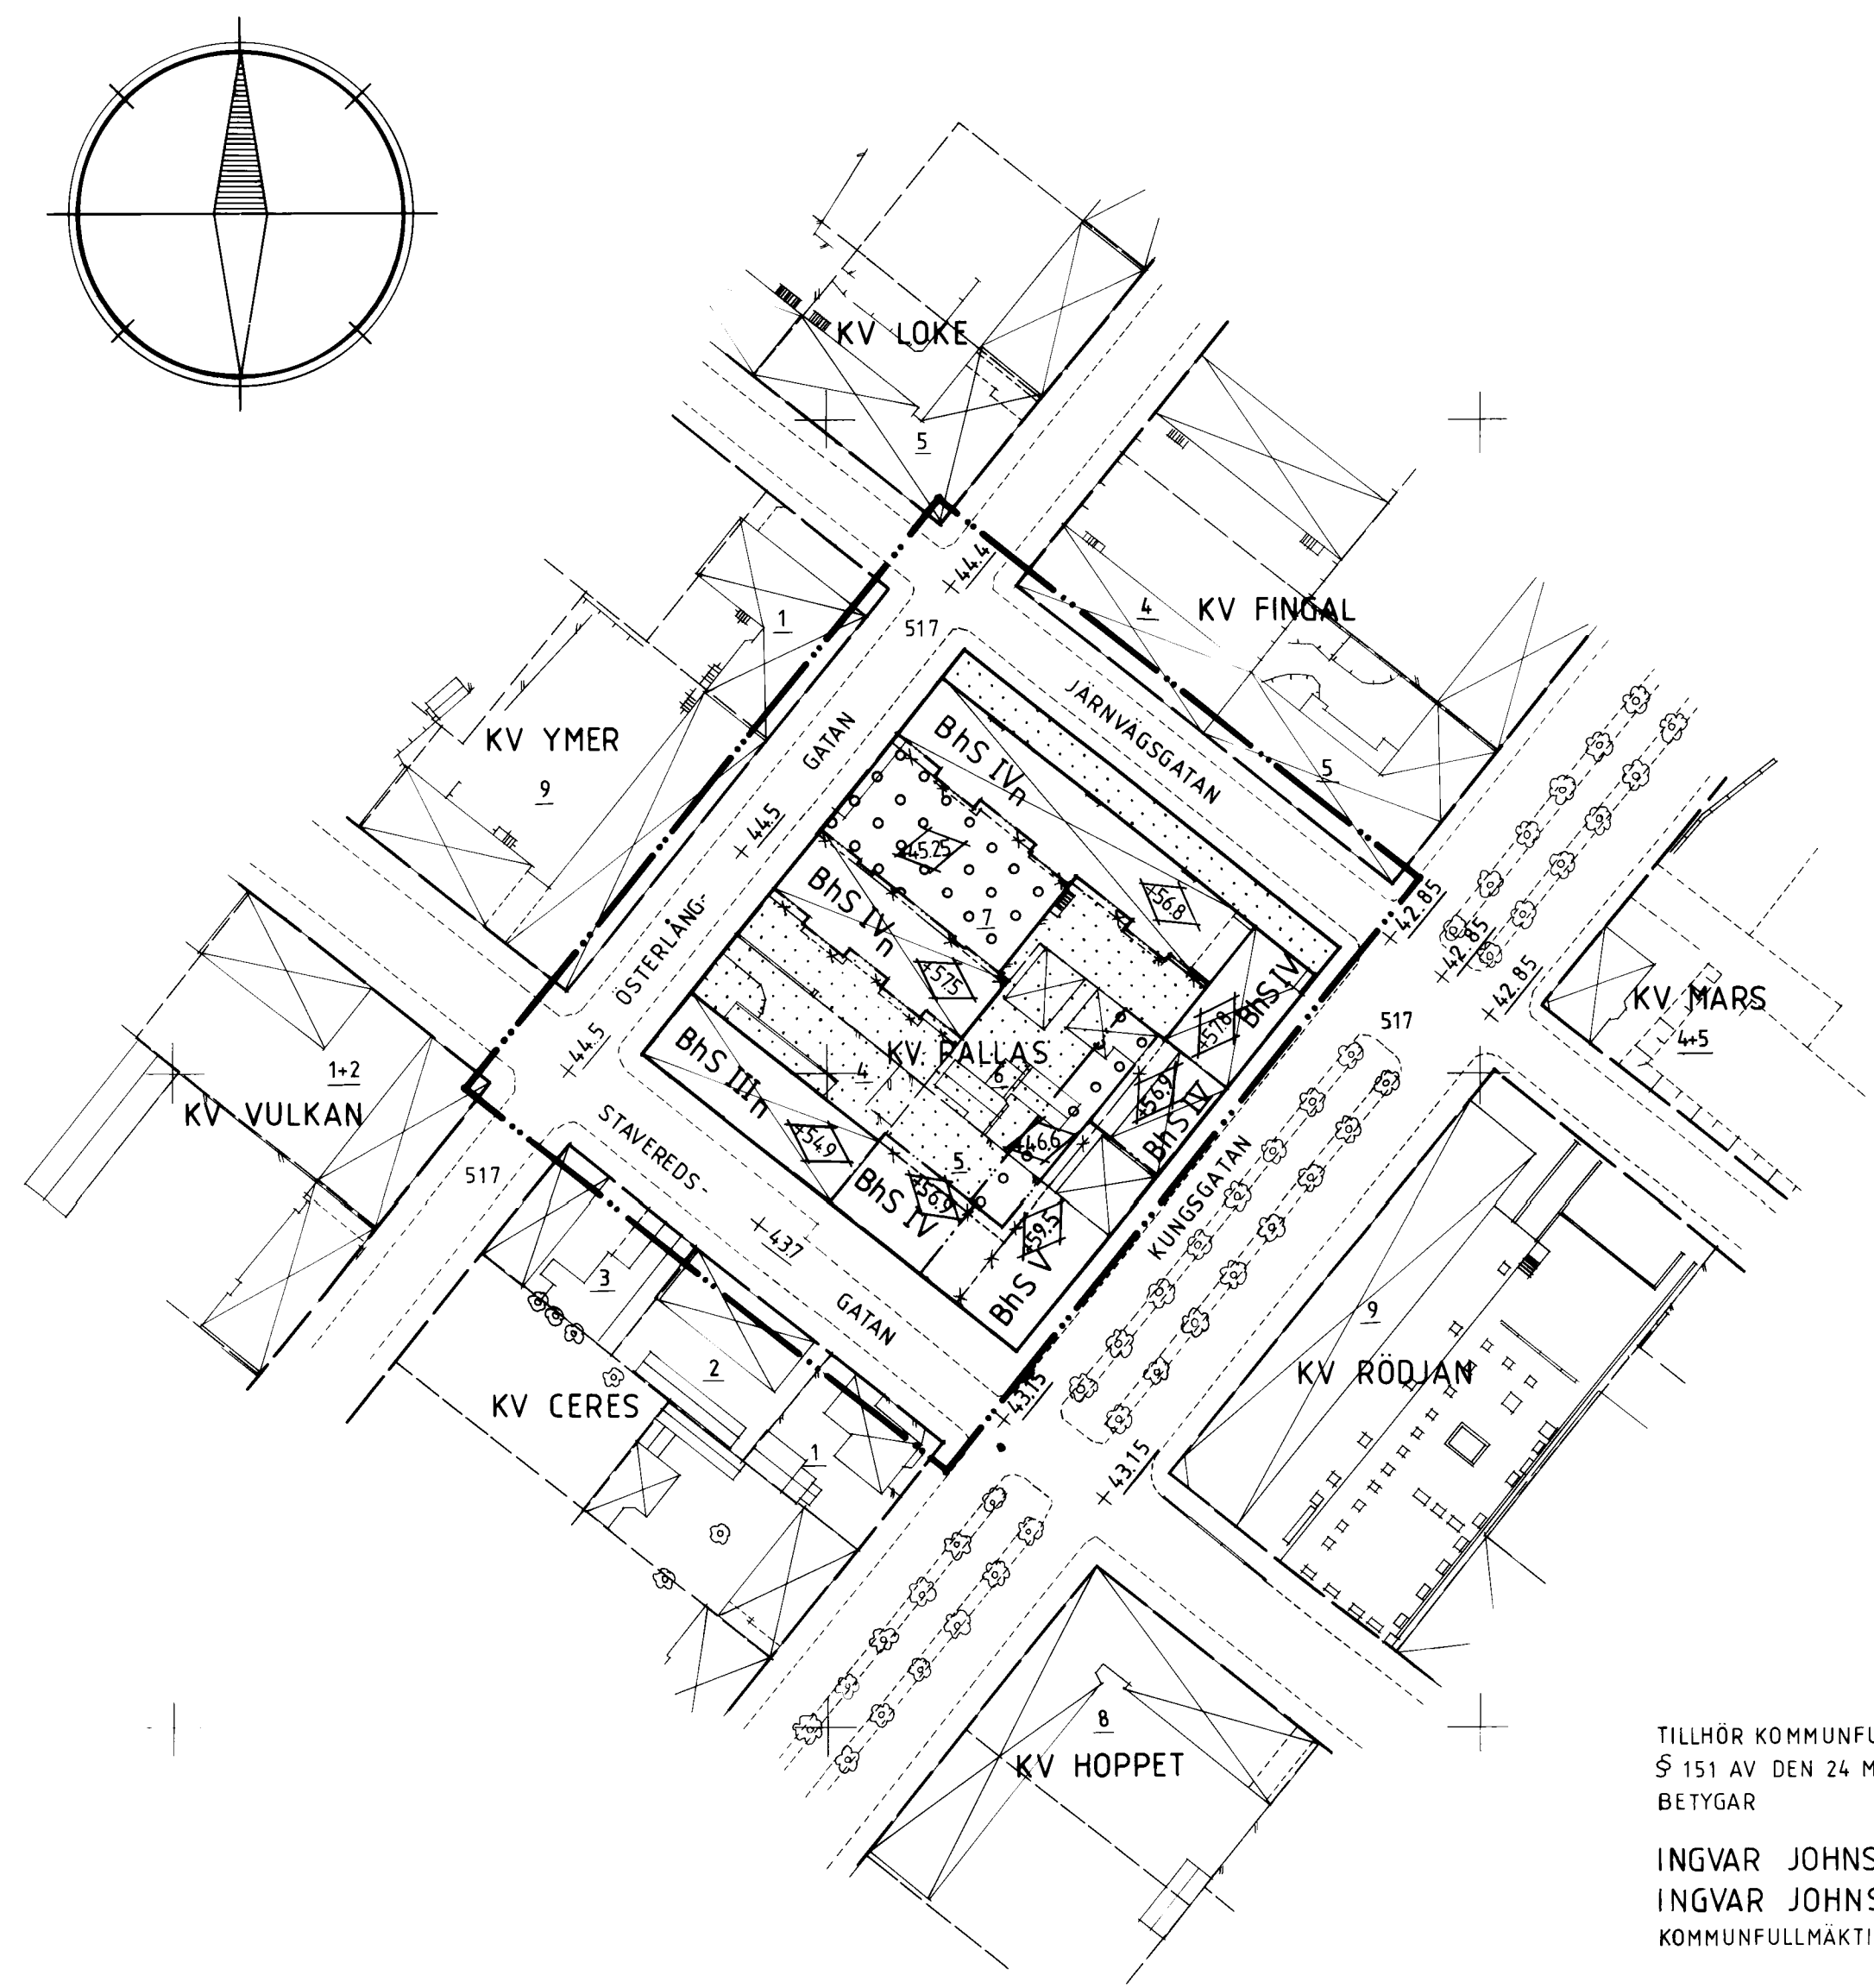

TILLHÖR KOMMUNFULLMÄKTIGES BESLUT
§ 151 AV DEN 24 MARS 1986;
BETYGAR

INGVAR JOHANSSON
INGVAR JOHANSSON
KOMMUNFULLMÄKTIGES ORDF

GENOM LAGAKRAFTVUNNET BESLUT DEN
23 JULI 1986 HAR LÄNSSTYRELSEN FASTSTÄLLT
DETTA FÖRSLAG

BOH TIVESTEN
BOH TIVESTEN

