

Ludwig Bodin
Fulbmärkisches Sekretariat

År 1970 den 9.11 fastställde länsstyrelsen i Västernorrlands län den å denna karta upplagda stadsplan, betygar Härnösand i landskansliet den 11.12.1970

På tjänstens vägnar

Olle Fernström

Förslag till stadsplan för det s.k.
GENESÄNGET m.m.
inom Gene, Surud och Hörnätt i Själevads kommun
upprättat på stadsarkitektkontoret i Själevad i oktober 1969 av

Nils Kindgren
stadsarkitekt

Stadsplanering för

Beteckningar:

- linje två meter utanför stadsplanegränsen
- gatu- kvarter- och annan områdesgräns
- bestämmelsegräns
- särskild områdesgräns
- parkgräns, ej avsedd att fastställas
- gallrande stadsplanegräns

, som föreslås att utgå

allmän plats; gata

" " : park och plantering

område för bostadsändamål

" " " " , fristående hus

" " transformatorstation

mark för uthus o.dyl.

" " som icke för bebbyggas

" " tillgänglig för underjordiska allmänna ledningar

I II v

antal våningar, inredd vind

+Q0 byggnadshöjd

(+Q0) gallrande gatuhöjd

+Q0 " " , som föreslås att utgå

gatuhöjd

fastighetsgränser

fastighetsbeteckning

väg

åker, trumma

staket

häck, allérad

befintliga byggnader

elektrisk högspänningsledning

nivåkurvor

punkt i rutnät


polygonpunkt

väggpost

kloakbrunn

föreslaget läge för byggnad, ej avsett att fastställas

illustrationslinjer

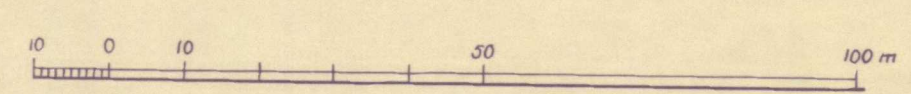

Skala 1:1000

Gatuhöjder och nivåkurvor härleda sig till
Örnshölds vikes stads höjdsystem.

GENESÄNGET
inom Gene, Sund och
Hörnett
fastställd d. 9.11.1970

4125- PL.

SS 701109

Se original 1:2000