


PLANKARTA

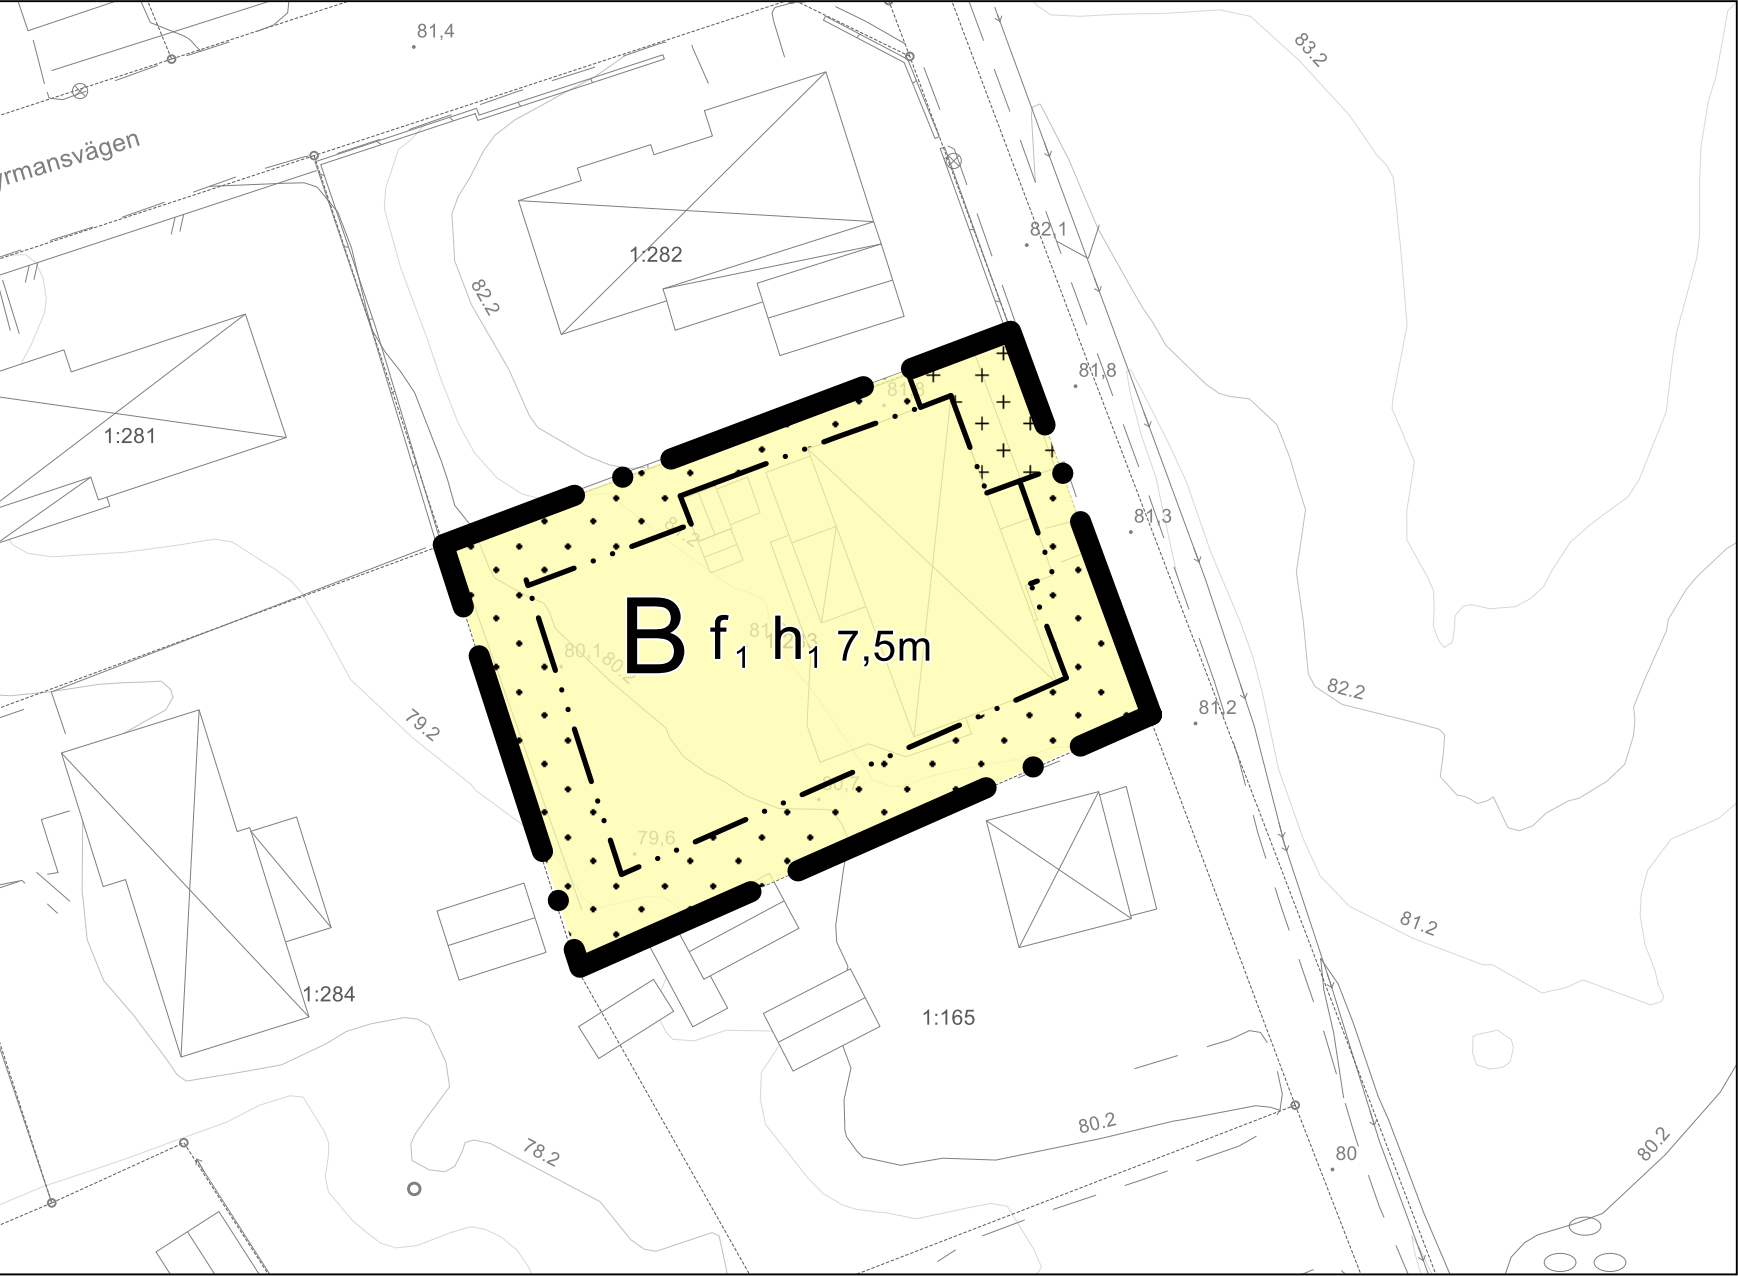

PLANBESTÄMMELSER

Följande gäller inom områden med nedanstående beteckningar. Endast angiven användning och utformning är tillåten. Där beteckning saknas gäller bestämmelsen inom hela området.

GRÄNSER

- Planområdesgräns.
- Egenskapsgräns.

ANVÄNDNING AV MARK

Kvartersmark

- B Bostäder.

EGENSKAPSBESTÄMMELSER FÖR KVARTERSMARK

Avgränsad via egenskapsgräns och användningsgräns

Begränsning av markens utnyttjande

- Marken får inte förses med byggnad.
- Marken får endast förses med skärmtak.

Höjd på byggnadsverk

- h_1 Högsta nockhöjd på byggnad är 7,5 meter.

Utformning

- f_1 Endast friliggande enbostadshus.

GENOMFÖRANDETID


Genomförandetiden är {5} år.

Samrådshandling upprättad 2023-06-12
Granskningshandling upprättad 2023-08-21
Antagandehandling upprättad 2023-10-17
Miljö- bygg och räddningsnämnden antagande 2023-11-29
Detaljplanen vann laga kraft 2023-12-28

UPPLYSNINGAR

Till planen hör:
Planbeskrivning, daterad 2023-08-21
Fastighetsförteckning, daterad 2023-08-21
Undersökning om betydande miljöpåverkan, daterad 2023-05-16
Samrådsredogörelse, daterad 2023-08-21
Granskningsutlåtande, daterad 2023-10-14

ÖVERSIKTSKARTA

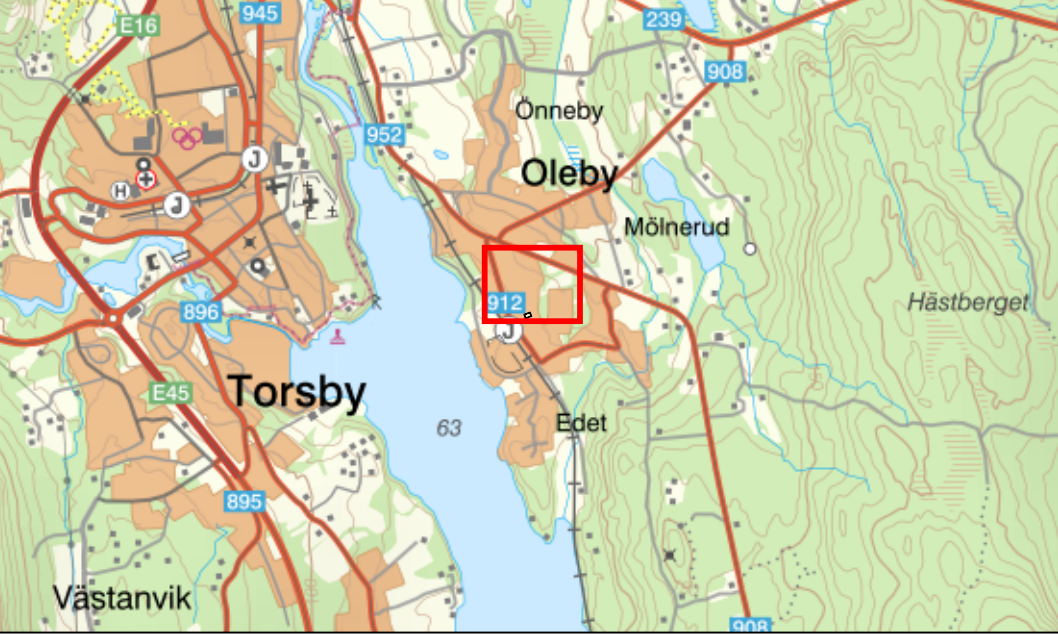

GRUNDKARTA

Upprättad 23-05-27
Aktualitet 23-10-17

Fastighetsgränser mm

- Fastighet registerenhet yta
- Fastighetsgräns

Byggnader

- Byggnad - bostad
- Byggnad - komplement
- Byggnad - byggnadstillbehör

Punkter

- Belysningsstolpe
- Brunn

Höjdförhållanden

- Höjdpunkt, inmätt med GNSS
- Höjdkurva ekvidistans 1 m

Övrigt

- Vägbana kantlinje
- Häck
- Mur

Koordinatsystem i plan: SWEREF 99 13 30
Koordinatsystem i höjd: RH2000
Skala 1:500 (A3)

0 meter 20

Antagandehandling 2023-10-17
DETALJPLAN FÖR
Oleby 1:283

TORSBY KOMMUN VÄRMLANDS LÄN

