

Tillhör kommunstyrelsens beslut
den 3 september 1979 § 246
Ex officio

Hans Kvist
sekreteraren

Tillhör byggnadsnämndens beslut
den 29 maj 1979 § 311

Hans Kvist
sekreteraren


Enligt kommunfullmäktiges delegationsbeslut
den 1976 04 09 § 51

Tillhör kommunstyrelsen beslut
den 1 september 1980 § 221
Ex officio

sekreteraren Hans Kvist

Tillhör byggnadsnämndens beslut
den 24 juni 1980 § 368

sekreteraren Ernst Norin

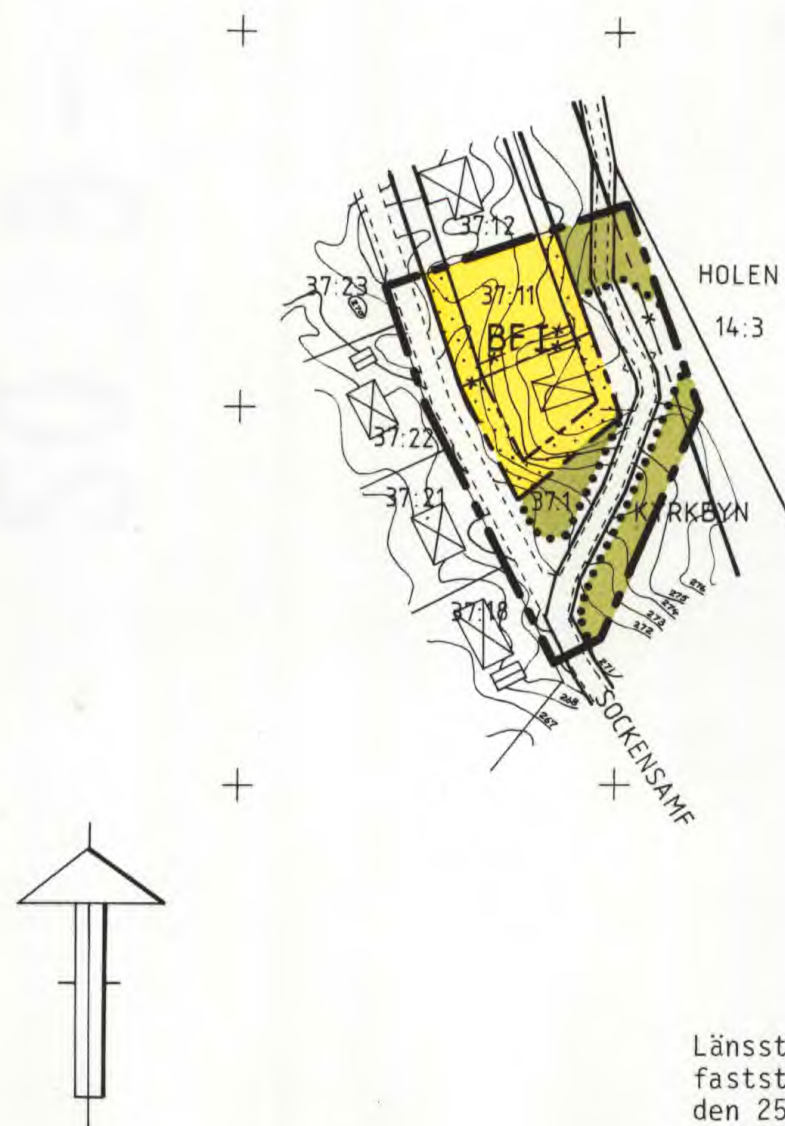

FASTIGHETSBILDNINGSMYNDIGHETEN
MORA LANTMÄTERIDISTRIKT
DNR W4 Ä 1/79:4

Länsstyrelsen i Kopparbergs län har
fastställt denna plan genom beslut
den 25 november 1980.
Beslutet har vunnit laga kraft på
grund av stadgandet i 150 § tredje
stycket byggnadslagen.
Per Andersson

FÖRSLAG TILL ÄNDRING AV BYGGNADSPLAN FÖR DEL AV KYRKBYN 37:1 M FL FASTIGHETER

I ÄLVDALENS SOCKEN OCH KOMMUN, KOPPARBERGS LÄN

UPPRÄTTAD I MAJ 1979

NILS-GUNNAR GUSTAFSSON
LANTMÄTARE

BETECKNINGAR

GRUNDKARTA

—	FASTIGHETSGRÄNS
—	TRAKTGRÄNS
▢	BYGGNADER
---	VÄG
~	NIVÅKURVOR
HOLEN	TRAKTNAMN
37:1	REGISTERNUMMER
+	RUTNÄTSPUNKT

BYGGNADSPANEKARTA

A. GRÄNSBETECKNINGAR

---	BYGGNADSPANEGRÄNS
---	GÄLLANDE OMRÅDESGRÄNS AVSEDD ATT BEHÅLLAS
---	GÄLLANDE BESTÄMMELSEGRÄNS AVSEDD ATT BEHÅLLAS
-*-	GÄLLANDE OMRÅDESGRÄNS AVSEDD ATT UTGÅ
-*-	GÄLLANDE BESTÄMMELSEGRÄNS AVSEDD ATT UTGÅ
---	OMRÅDESGRÄNS
.....	OMRÅDESGRÄNS FRÅN VILKEN MINDRE AVVIKELSER FÅR GÖRAS
---	BESTÄMMELSEGRÄNS

B. OMRÅDESBETECKNINGAR

ALLMÄN PLATS

▢	VÄG RESPEKTIVE PARK ELLER PLANTERING
---	--------------------------------------

BYGGNADSMARK


B	BOSTÄDER
---	----------

C. ÖVRIGA BETECKNINGAR AVSEDDA ATT FASTSTÄLLAS

▢	MARK SOM INTE FÅR BEBYGGAS
F	FRISTÅENDE HUS
I	ANTAL VÅNINGAR

GRUNDKARTAN UPPRÄTTAD AV LANTMÄTERIET I ÄLVDALEN 1975.
KOMPLETTERAD MED FASTIGHETSREDOVISNING, VÄGAR OCH BYGGNADER 1979-05-11.

SKALA 1:2000

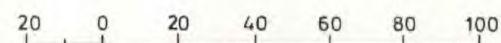

Kopians likhet med originalet betygas.
Stockholm den 13.1 1981
LiberKartor
C. Sjödahl

2039-P1980/14