

FÖRSLAG TILL ÄNDRING AV DETALJPLANEN (STADSPLANEN) FÖR KV SOLURET HALVORSTORP TROLLHÄTTANS KOMMUN UPPGJORT AV STADSARKITEKTKONTORET I JUNI 1987 OCH REVIDERAT I AUGUSTI 1987

LEIF LÖF
PLANARKITEKT

LARS KARLSSON
PLANINGENJÖR

GRUNDKARTAN UTGÖR AJOURFÖRT UTDRAK UR
STADSINGENJÖRSKONTORETS PRIMÄRKARTEVERK
UPPRÄTTAT GENOM FLYGFOTOGRAFERING ÅR 1965
MÄTKLASS II
KOORDINATSYSTEM
I PLAN: TROLLHÄTTANS LOKALA SYSTEM
I HÖJD: RIKET HÖJDSYSTEM 1900
GRUNDKARTEBETECKNINGAR HÄNFÖR SIG TILL
STATENS LANTMÄTERIVERKS ANVISNINGAR 1976-09-30 4.6 B:2
FASTIGHETSREDOVISNING 1987-06-11

LENNART JOHANSSON
STADSINGENJÖR

VIKTIGARE GRUNDKARTEBETECKNINGAR

- FASTIGHETSGRÄNS
- KVARTERSGRÄNS ELLER ANNAN OMRÅDESGRÄNS ENLIGT GÄLLANDE DETALJPLAN
- BONINGSHUS RESP UTHUS
- STAKET RESP HACK
- STÖDMUR
- VÄG
- SLÄNT
- DIKE
- FÖRNLÄMNING
- POLYGONPUNKT RESP RUTNÄTSPUNKT
- NIVÅKURVOR
- +00,0 FASTSTÄLLD HÖJD PÅ GATA

PLANBETECKNINGAR:

- GRÄNS
- PLANGRÄNS
- GÄLLANDE OMRÅDESGRÄNS AVSEDD ATT BEHÅLLAS
- GÄLLANDE BESTÄMMELESGRÄNS AVSEDD ATT BEHÅLLAS
- GÄLLANDE BESTÄMMELESGRÄNS AVSEDD ATT UTGÅ
- OMRÅDESGRÄNS
- OMRÅDESGRÄNS FRÅN VILKEN MINDRE AVVIKELSER I VISSA FALL FÅR GÖRAS
- BESTÄMMELESGRÄNS

OMRÅDEN

ALLMÄN PLATS

LOKALGATA LOKALGATA

PARK PARK

KVARTERSMARK

B BOSTÄDER

BN BOSTÄDER OCH FÖRSKOLA

Es TRANSFORMATORSTATION

ÖVRIGT

MARK SOM INTE FÅR BEBYGGAS



+00,0 GATUHÖJD

F FRISTÅENDE HUS

I ANTAL VÅNINGAR O KÄLLARLÖSA HUS

BYGGNADSHÖJD

UTFARTSFÖRBUD TVÄRSTRECK MED PIL MARKERAR FÖRBUDETS SLUT

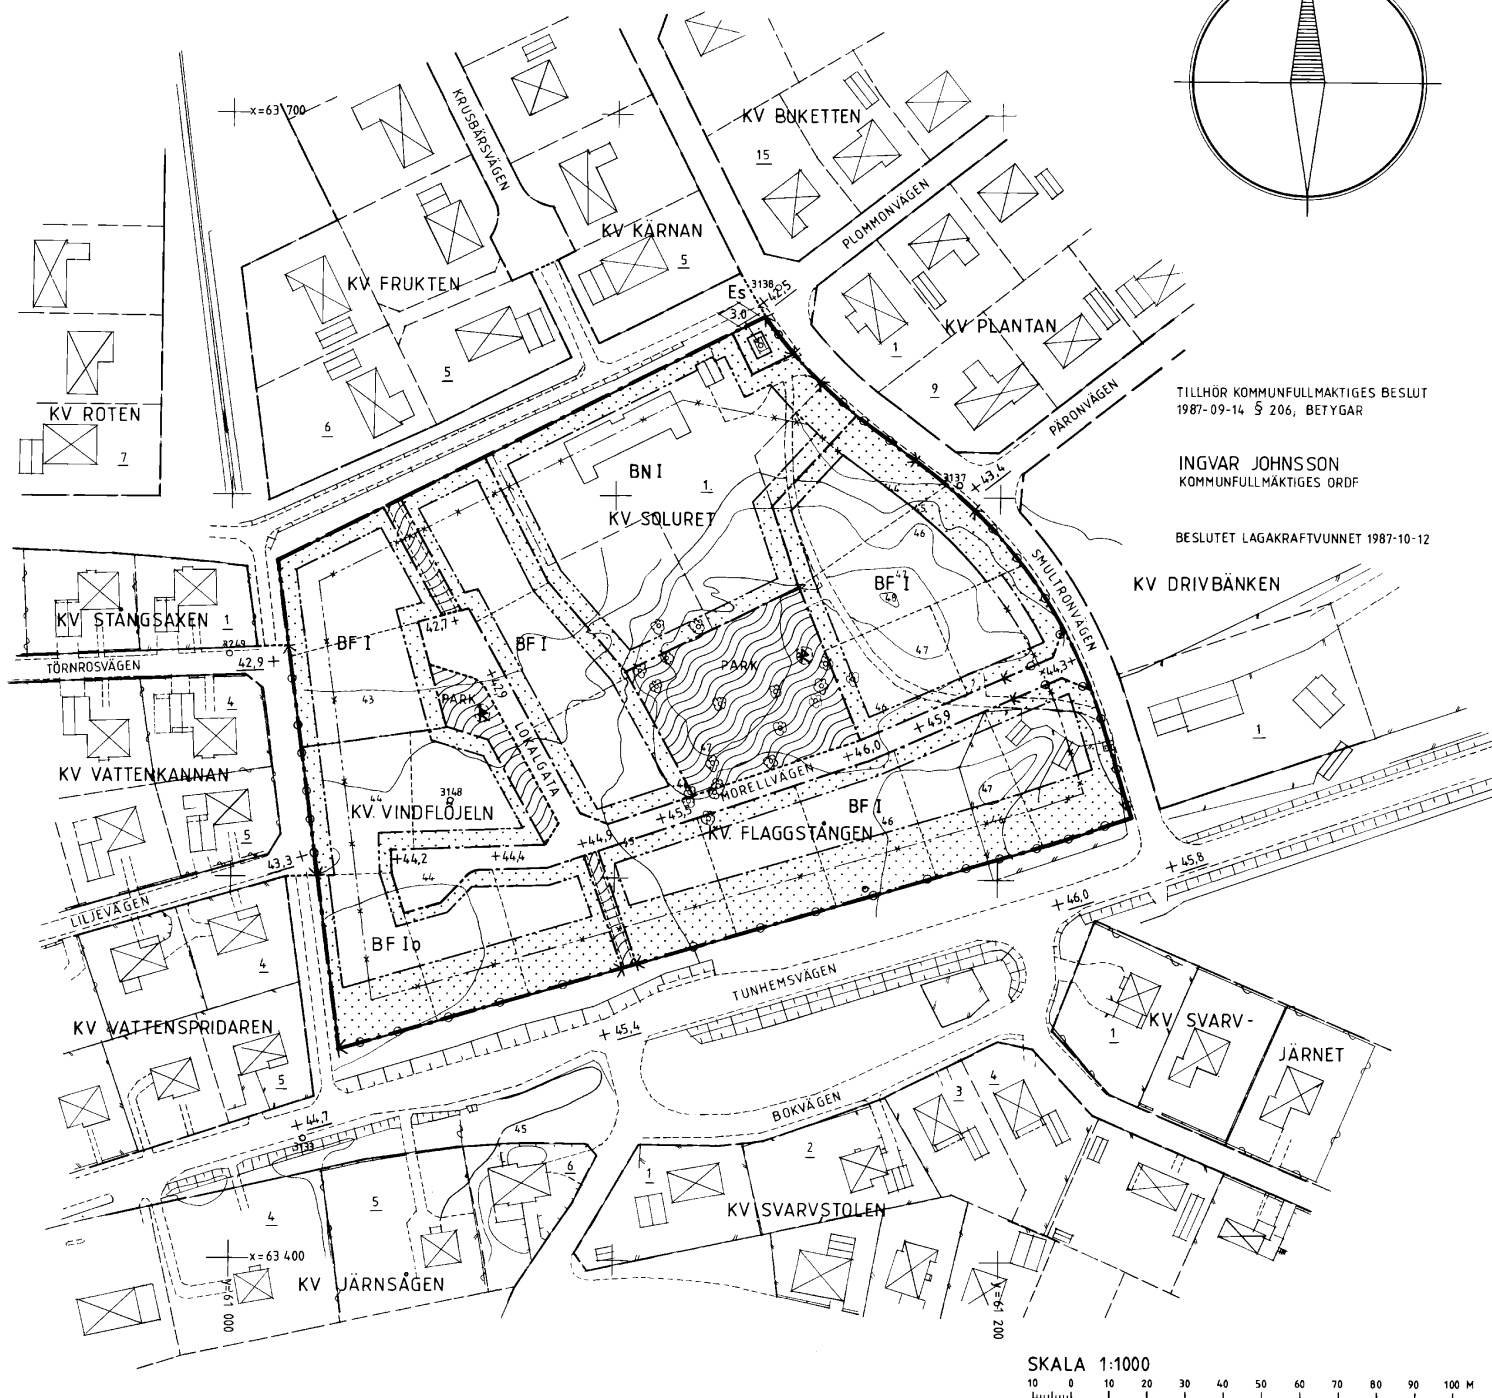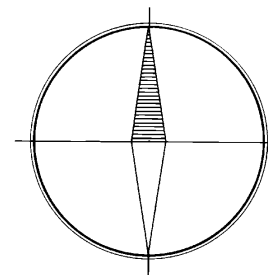

SKALA 1:1000

